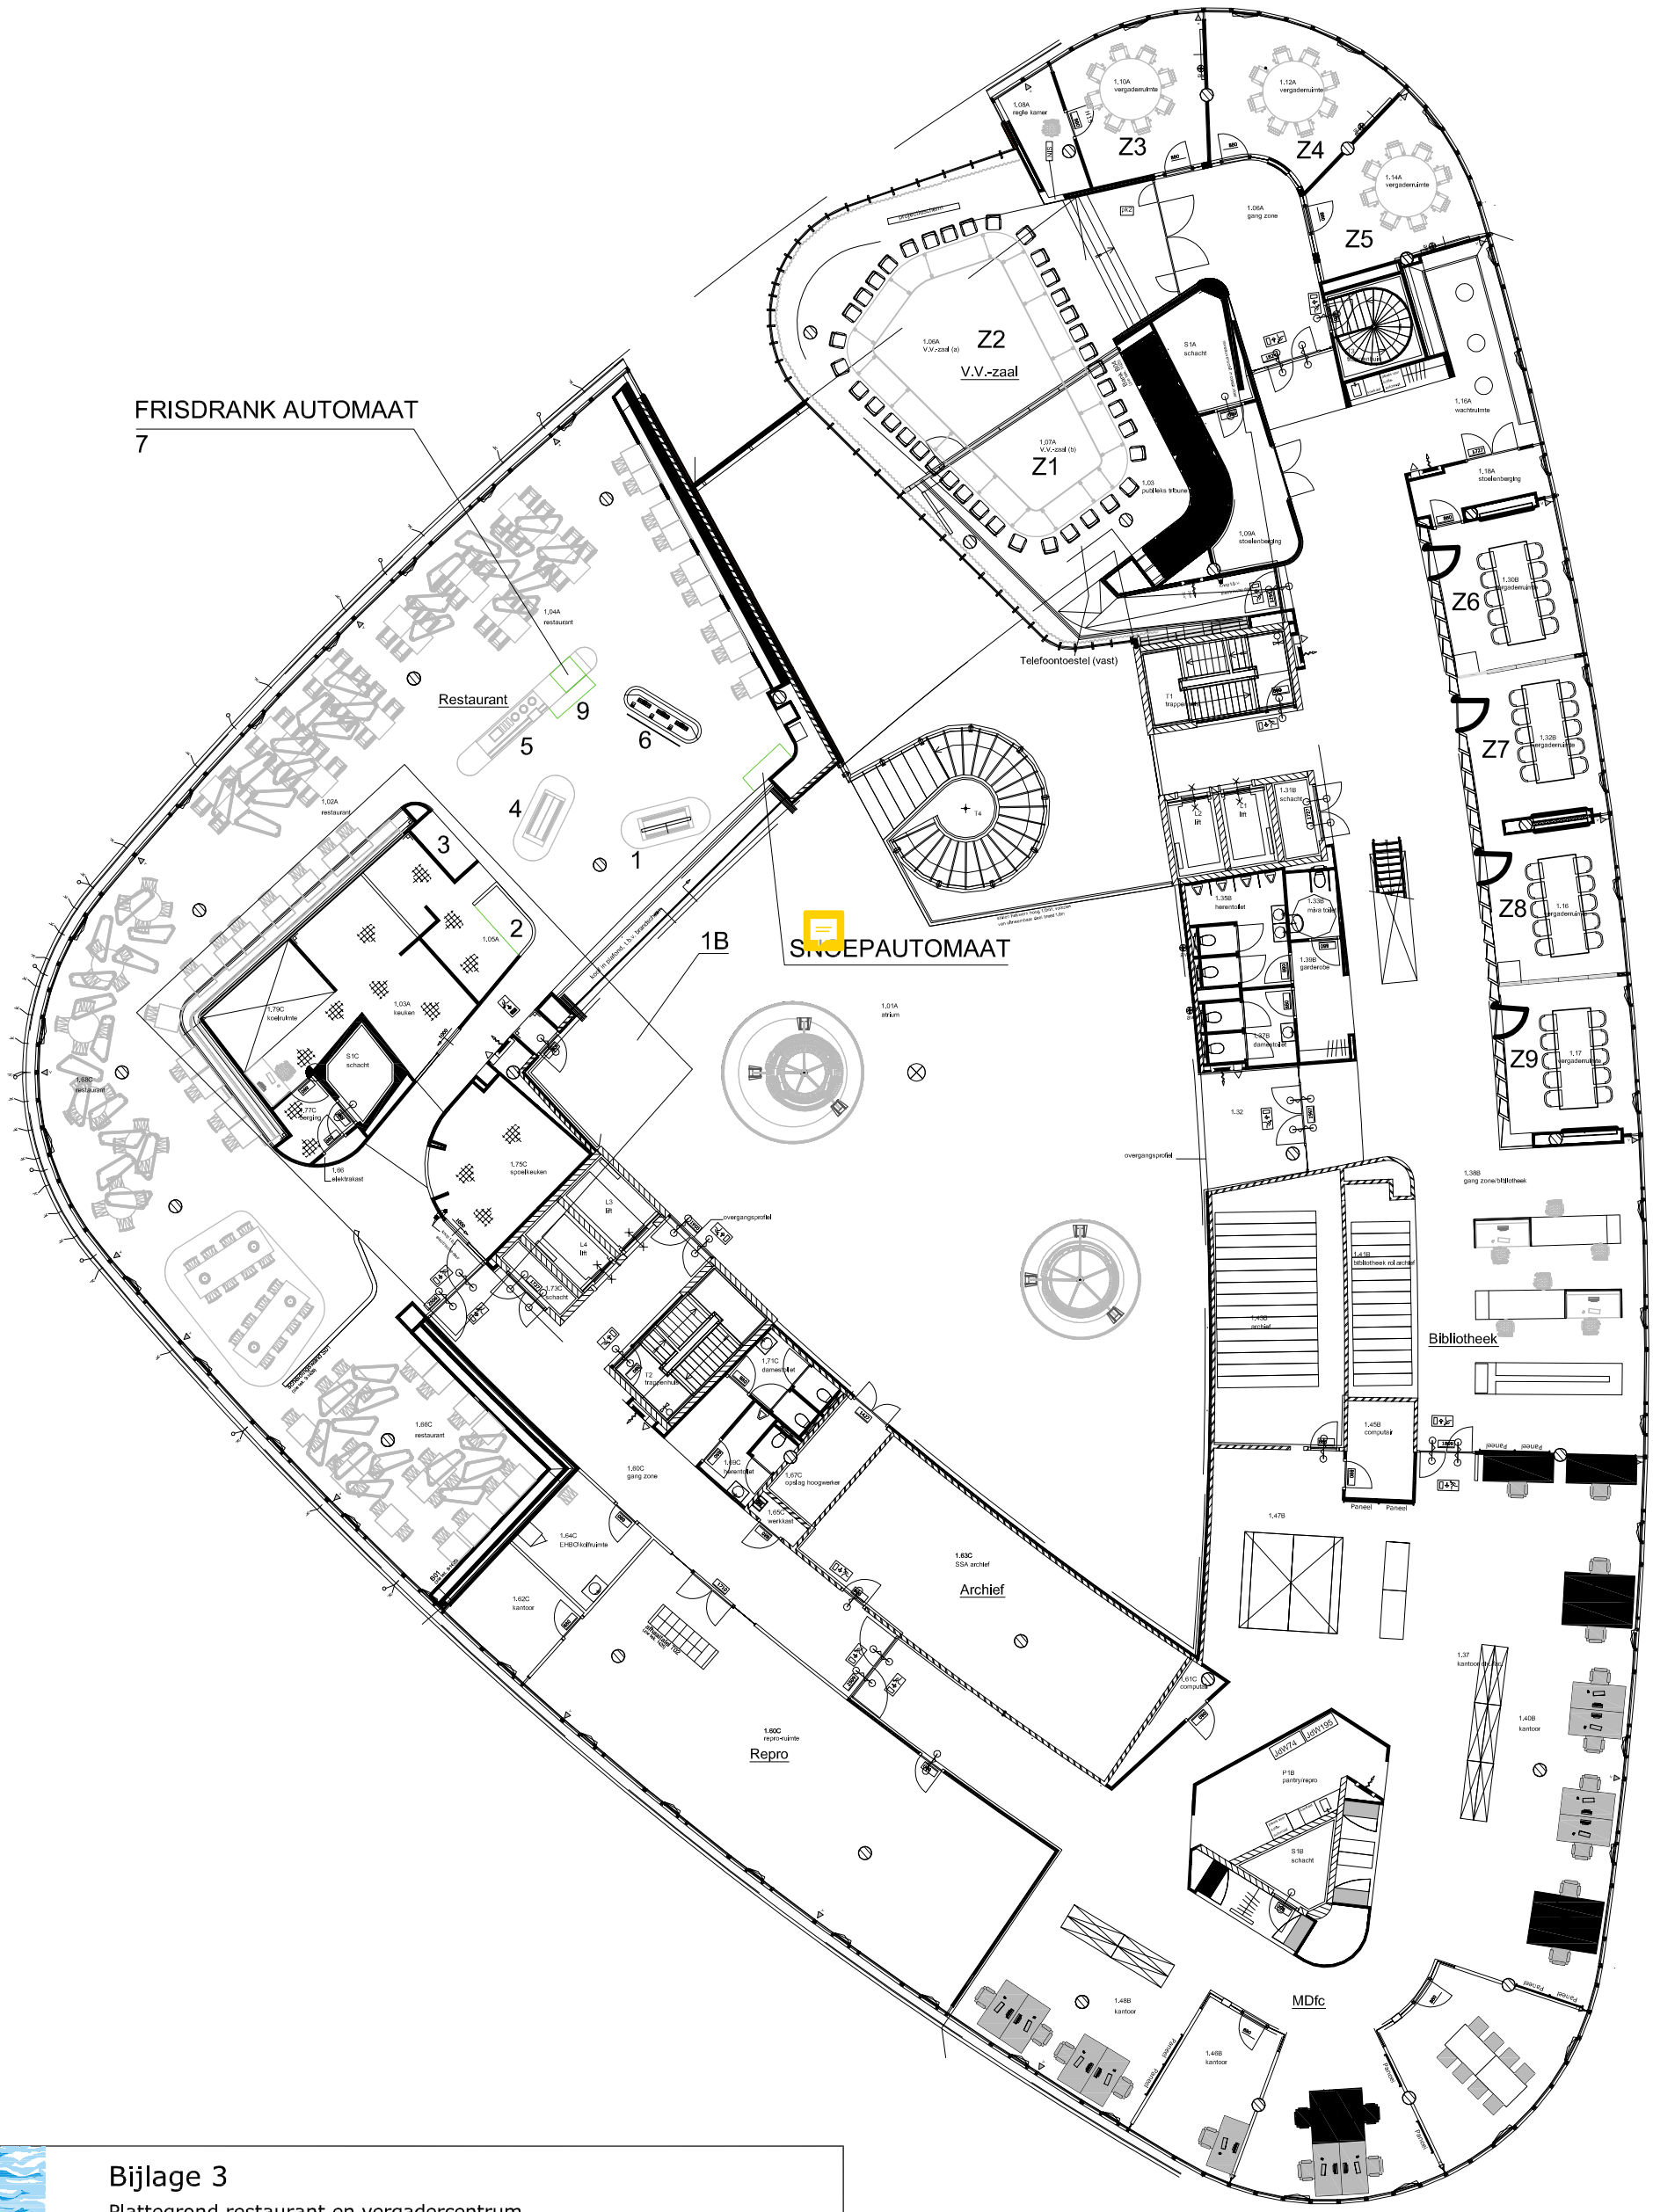

Bijlage 3

Plattegrond restaurant en vergadercentrum

Ridderkerk, 1e etage

Versie : 08-12-2010	
Schaal : 1:225	Behoort bij :
Project :	Referentie : 10326A01
Blad 1 van 7	Auteur : B. Gebraad

waterschap Hollandse Delta