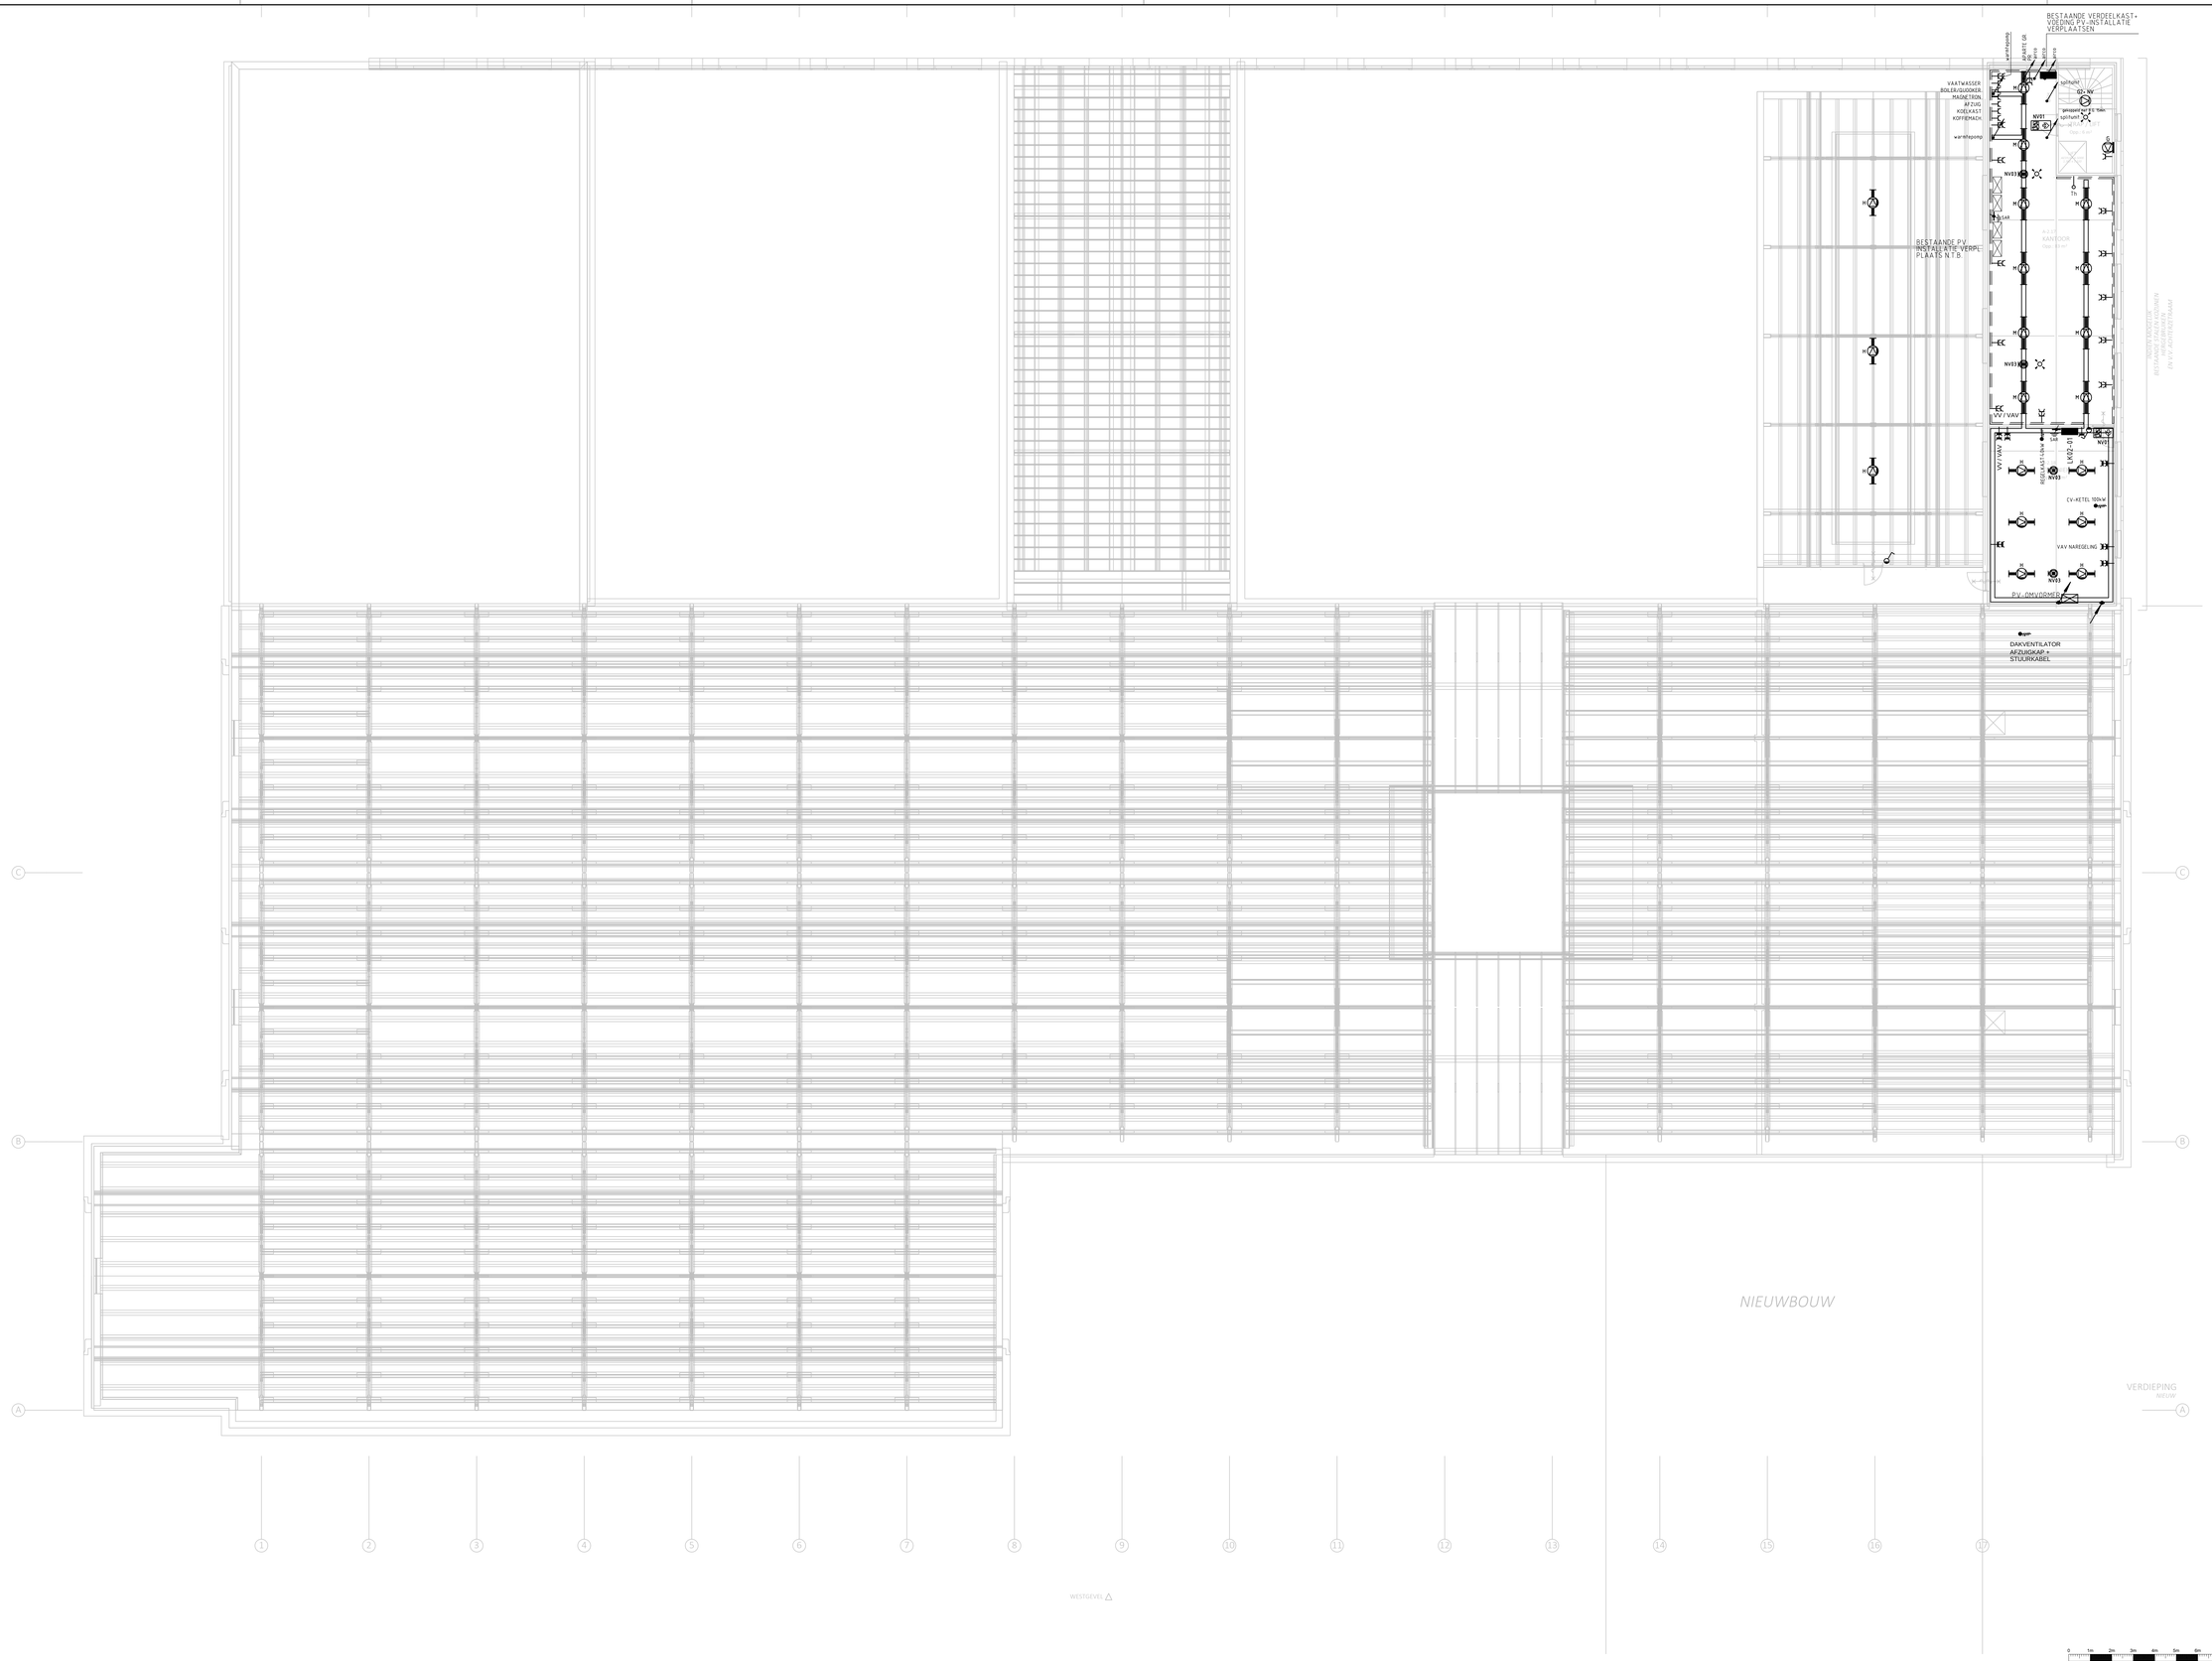

Fase: BESTEK			
Project: Spoorzone, Renovatie gebouw 90 Burgermeester Broxlaan 6, 5041 SB, Tilburg	Discipline:		
	Type: E-installatie		
	Tekeningfile: .dwg		
Omschrijving: Verbouwing Verdieping Licht- en Krachtinstallaties	A Get.		Gez.
	B Get.		Gez.
	C Get.		Gez.
Get: NL Datum: 20-11-2020 Schaal 1:100	Projectnr:	Tekeningnr:	Formaat:
MARKKANT Advies & Projectmanagement — Project adres: Bakkersweg 24A, 5000 CT Tilburg, tel: 06-29490443, info@markkantadvies.nl — Post adres: Postbus 149, 5000 AC Tilburg, tel: 06-29490443, info@markkantadvies.nl	PR 1062020	E0-3	A0