


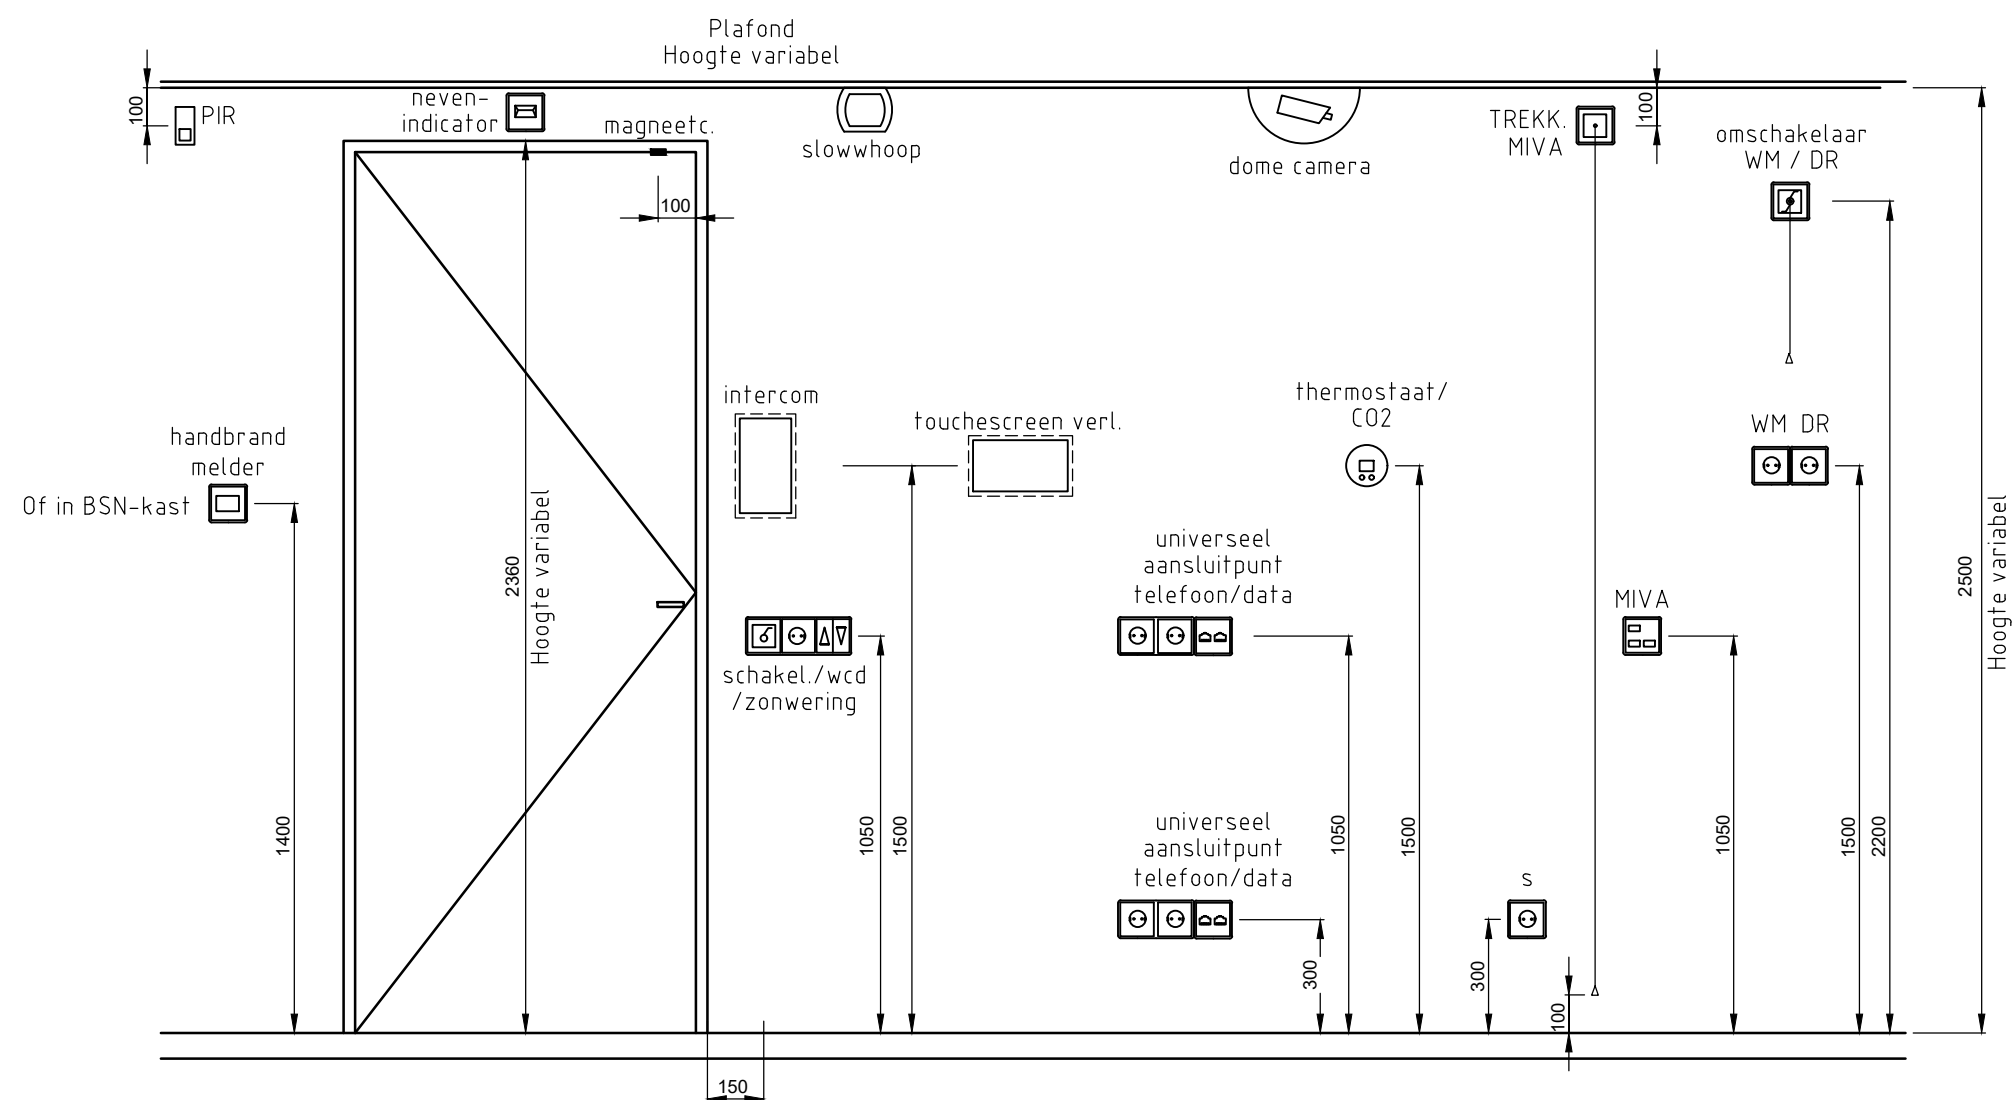

Standaard 150mm tussen hart doos en deurstijl

- HOOGTE T.O.V. DE VLOER TENZIJ ANDERS AANGEGEVEN OP INSTALLATIETEKENINGEN
- ALTIJD SCHAKELAARS AAN KRUKZIJDE
- ALTIJD SCHAKELAARS AAN BOVENZIJDE
- (EERST LICHT-/KRACHT- DAN ZWAKSTROOMINSTALL.)



Fase: **BESTEK**

Project:		Discipline: E	
Spoorzone, Renovatie gebouw 90 te Tilburg		Type: Elektro	
Begane Grond + tussenverdieping en 1e verdieping		Tekeningfile: .dwg	
Omschrijving:		A	Get. Gez.
Elektrotechnische installatie		B	Get. Gez.
Hoogte kalender		C	Get. Gez.
Get: NL	Datum: 20-11-2020	Schaal 1:20	Projectnr:
Project adres		Postbus 149	Tekeningnr:
Buksumweg 24A		5080 AC Hilvarenbeek	Formaat:
5080 CT Hilvarenbeek		06-29490443	
www.markkantadvies.nl		www.markkantadvies.nl	
info@markkantadvies.nl		info@markkantadvies.nl	
MARKKANT		PR 1062020	E1
Advies & Projectmanagement			A3