


DAK

1e VERDIEPING

BEGANE GROND

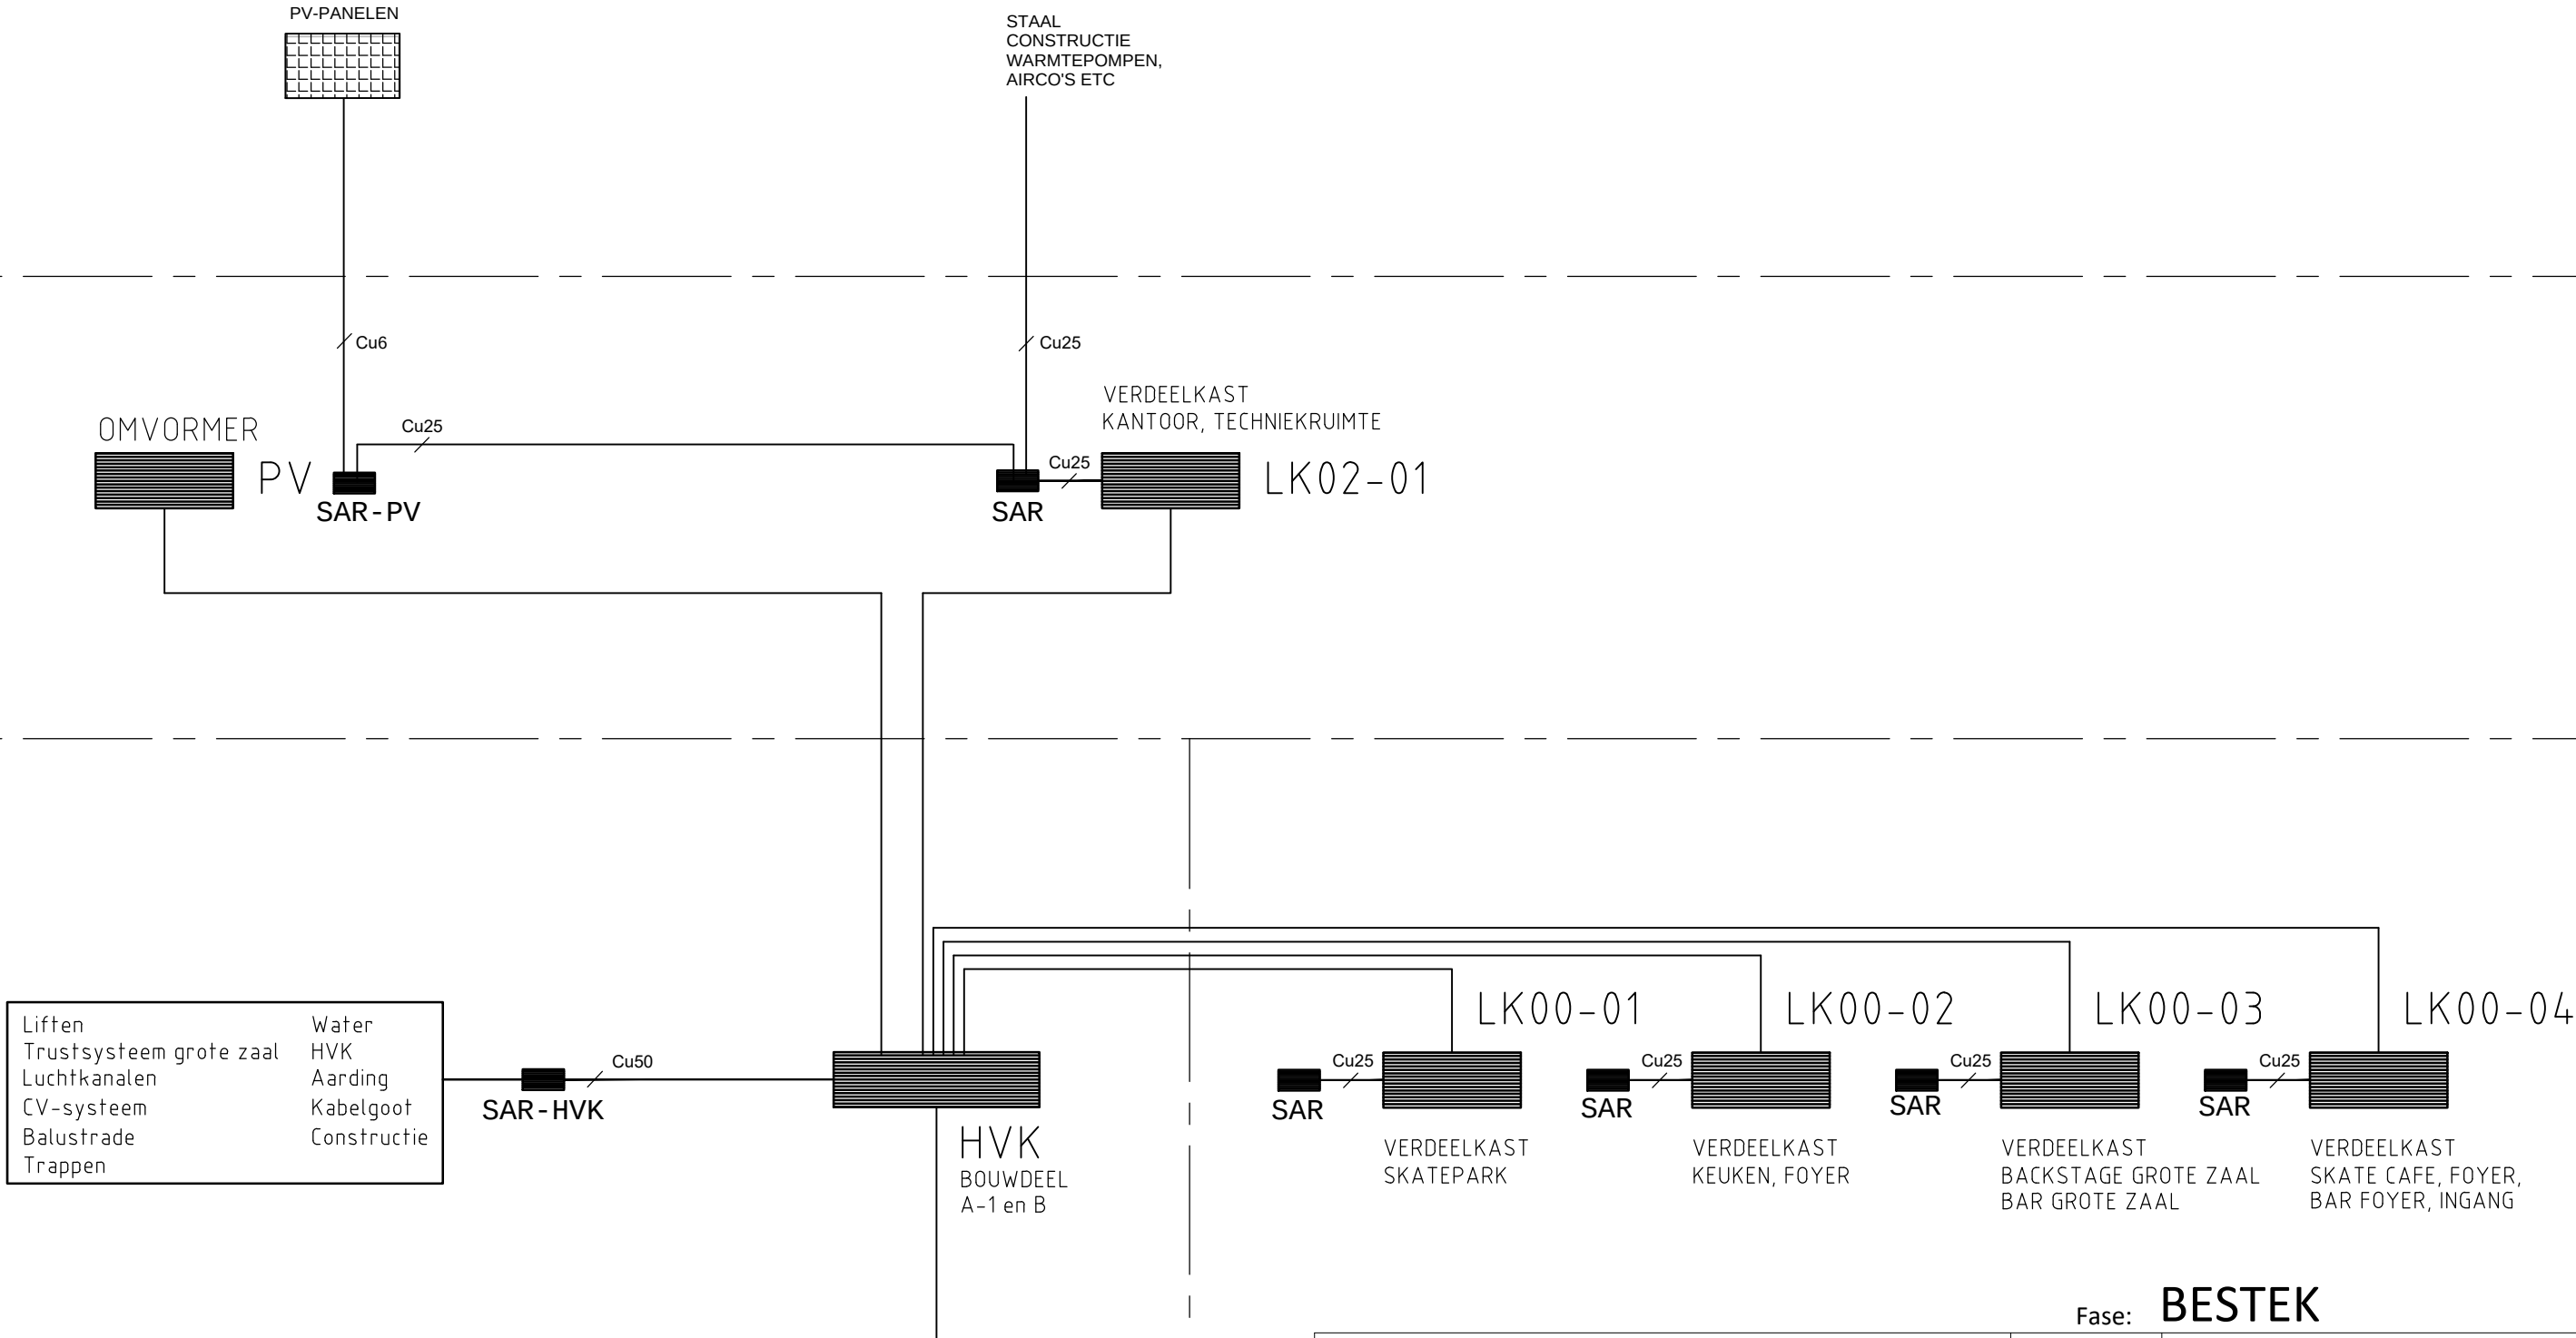

VOEDING VANAF
NIEUWE TRAFO
GEBOUW 90
GROEP 2

Fase: **BESTEK**

Project: Sporzone, Renovatie gebouw 90 te Tilburg Begane Grond + tussenverdieping en 1e verdieping Omschrijving: Elektrotechnische installatie Blokschema Nieuw HVK verdeelinrichting Get: NL Datum: 20-11-2020 Schaal	Discipline: E			
	Type: Elektro			
	Tekeningfile: .dwg			
	A	Get.	Gez.	
 Project adres Bukkumweg 24A 5080 CT Hilvarenbeek 06-29490443 www.markkantadvies.nl info@markkantadvies.nl Post adres Postbus 149 5080 AC Hilvarenbeek 06-29490443 www.markkantadvies.nl info@markkantadvies.nl	B		Gez.	
	C		Gez.	
	Projectnr:		Tekeningnr:	Formaat:
PR 1062020		E1-1	A3	