


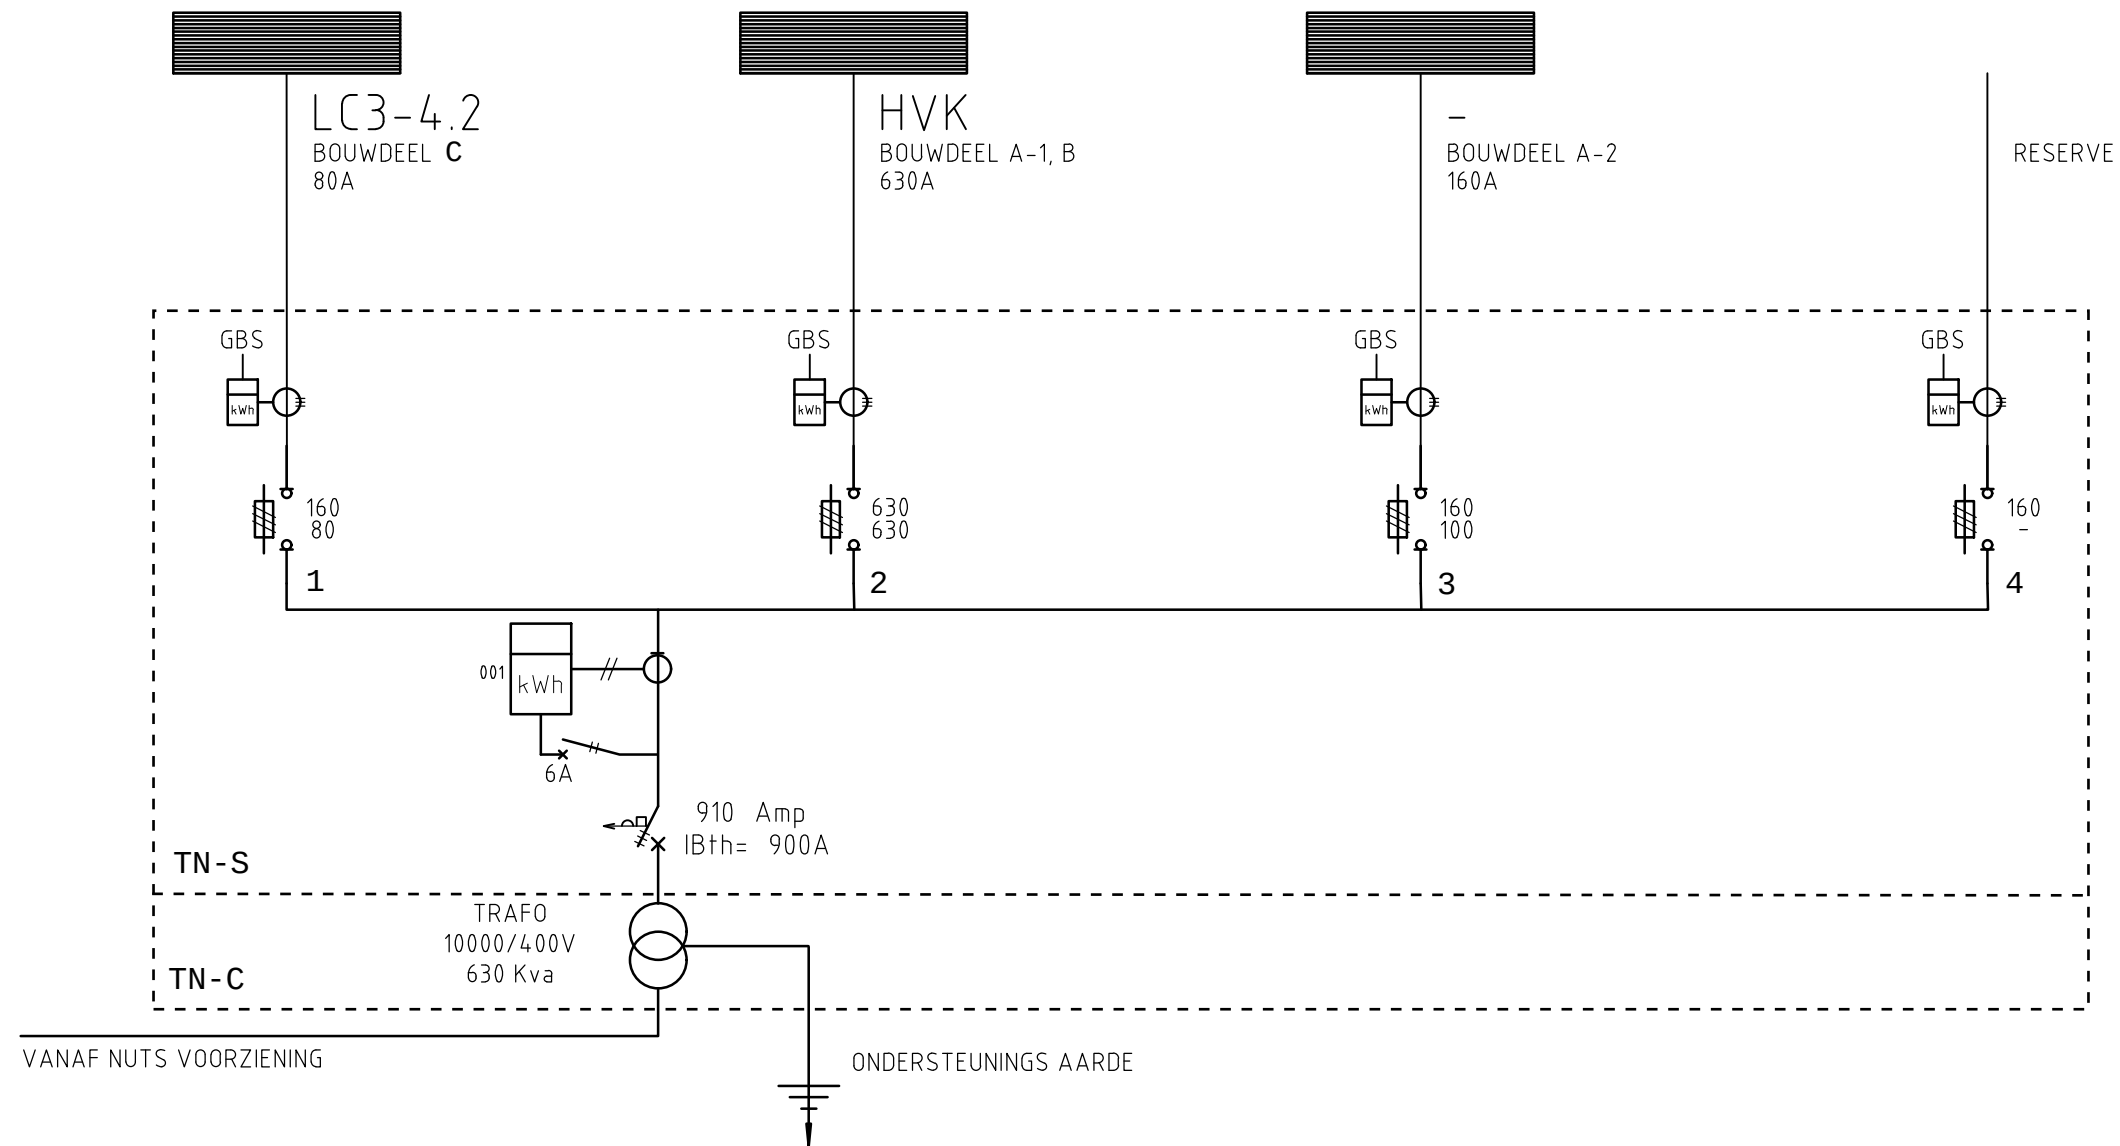

Fase: **BESTEK**

Project: Sporzone, Renovatie gebouw 90 te Tilburg Begane Grond + tussenverdieping en 1e verdieping Omschrijving: Elektrotechnische installatie Blok-schema transformator nieuw	Discipline: E	
	Type: Elektro	
	Tekeningfile: .dwg	
	A	Get. Gez.
Get: NL Datum: 20-11-2020 Schaal	B	Get. Gez.
	C	Get. Gez.
	Projectnr:	Tekeningnr: Formaat:
 Advies & Projectmanagement	Project adres Bukumweg 24A 5080 CT Hilvarenbeek 06-29490443 www.markkantadvies.nl info@markkantadvies.nl	Post adres Postbus 149 5080 AC Hilvarenbeek 06-29490443 www.markkantadvies.nl info@markkantadvies.nl
PR 1062020		E1-2 A3