


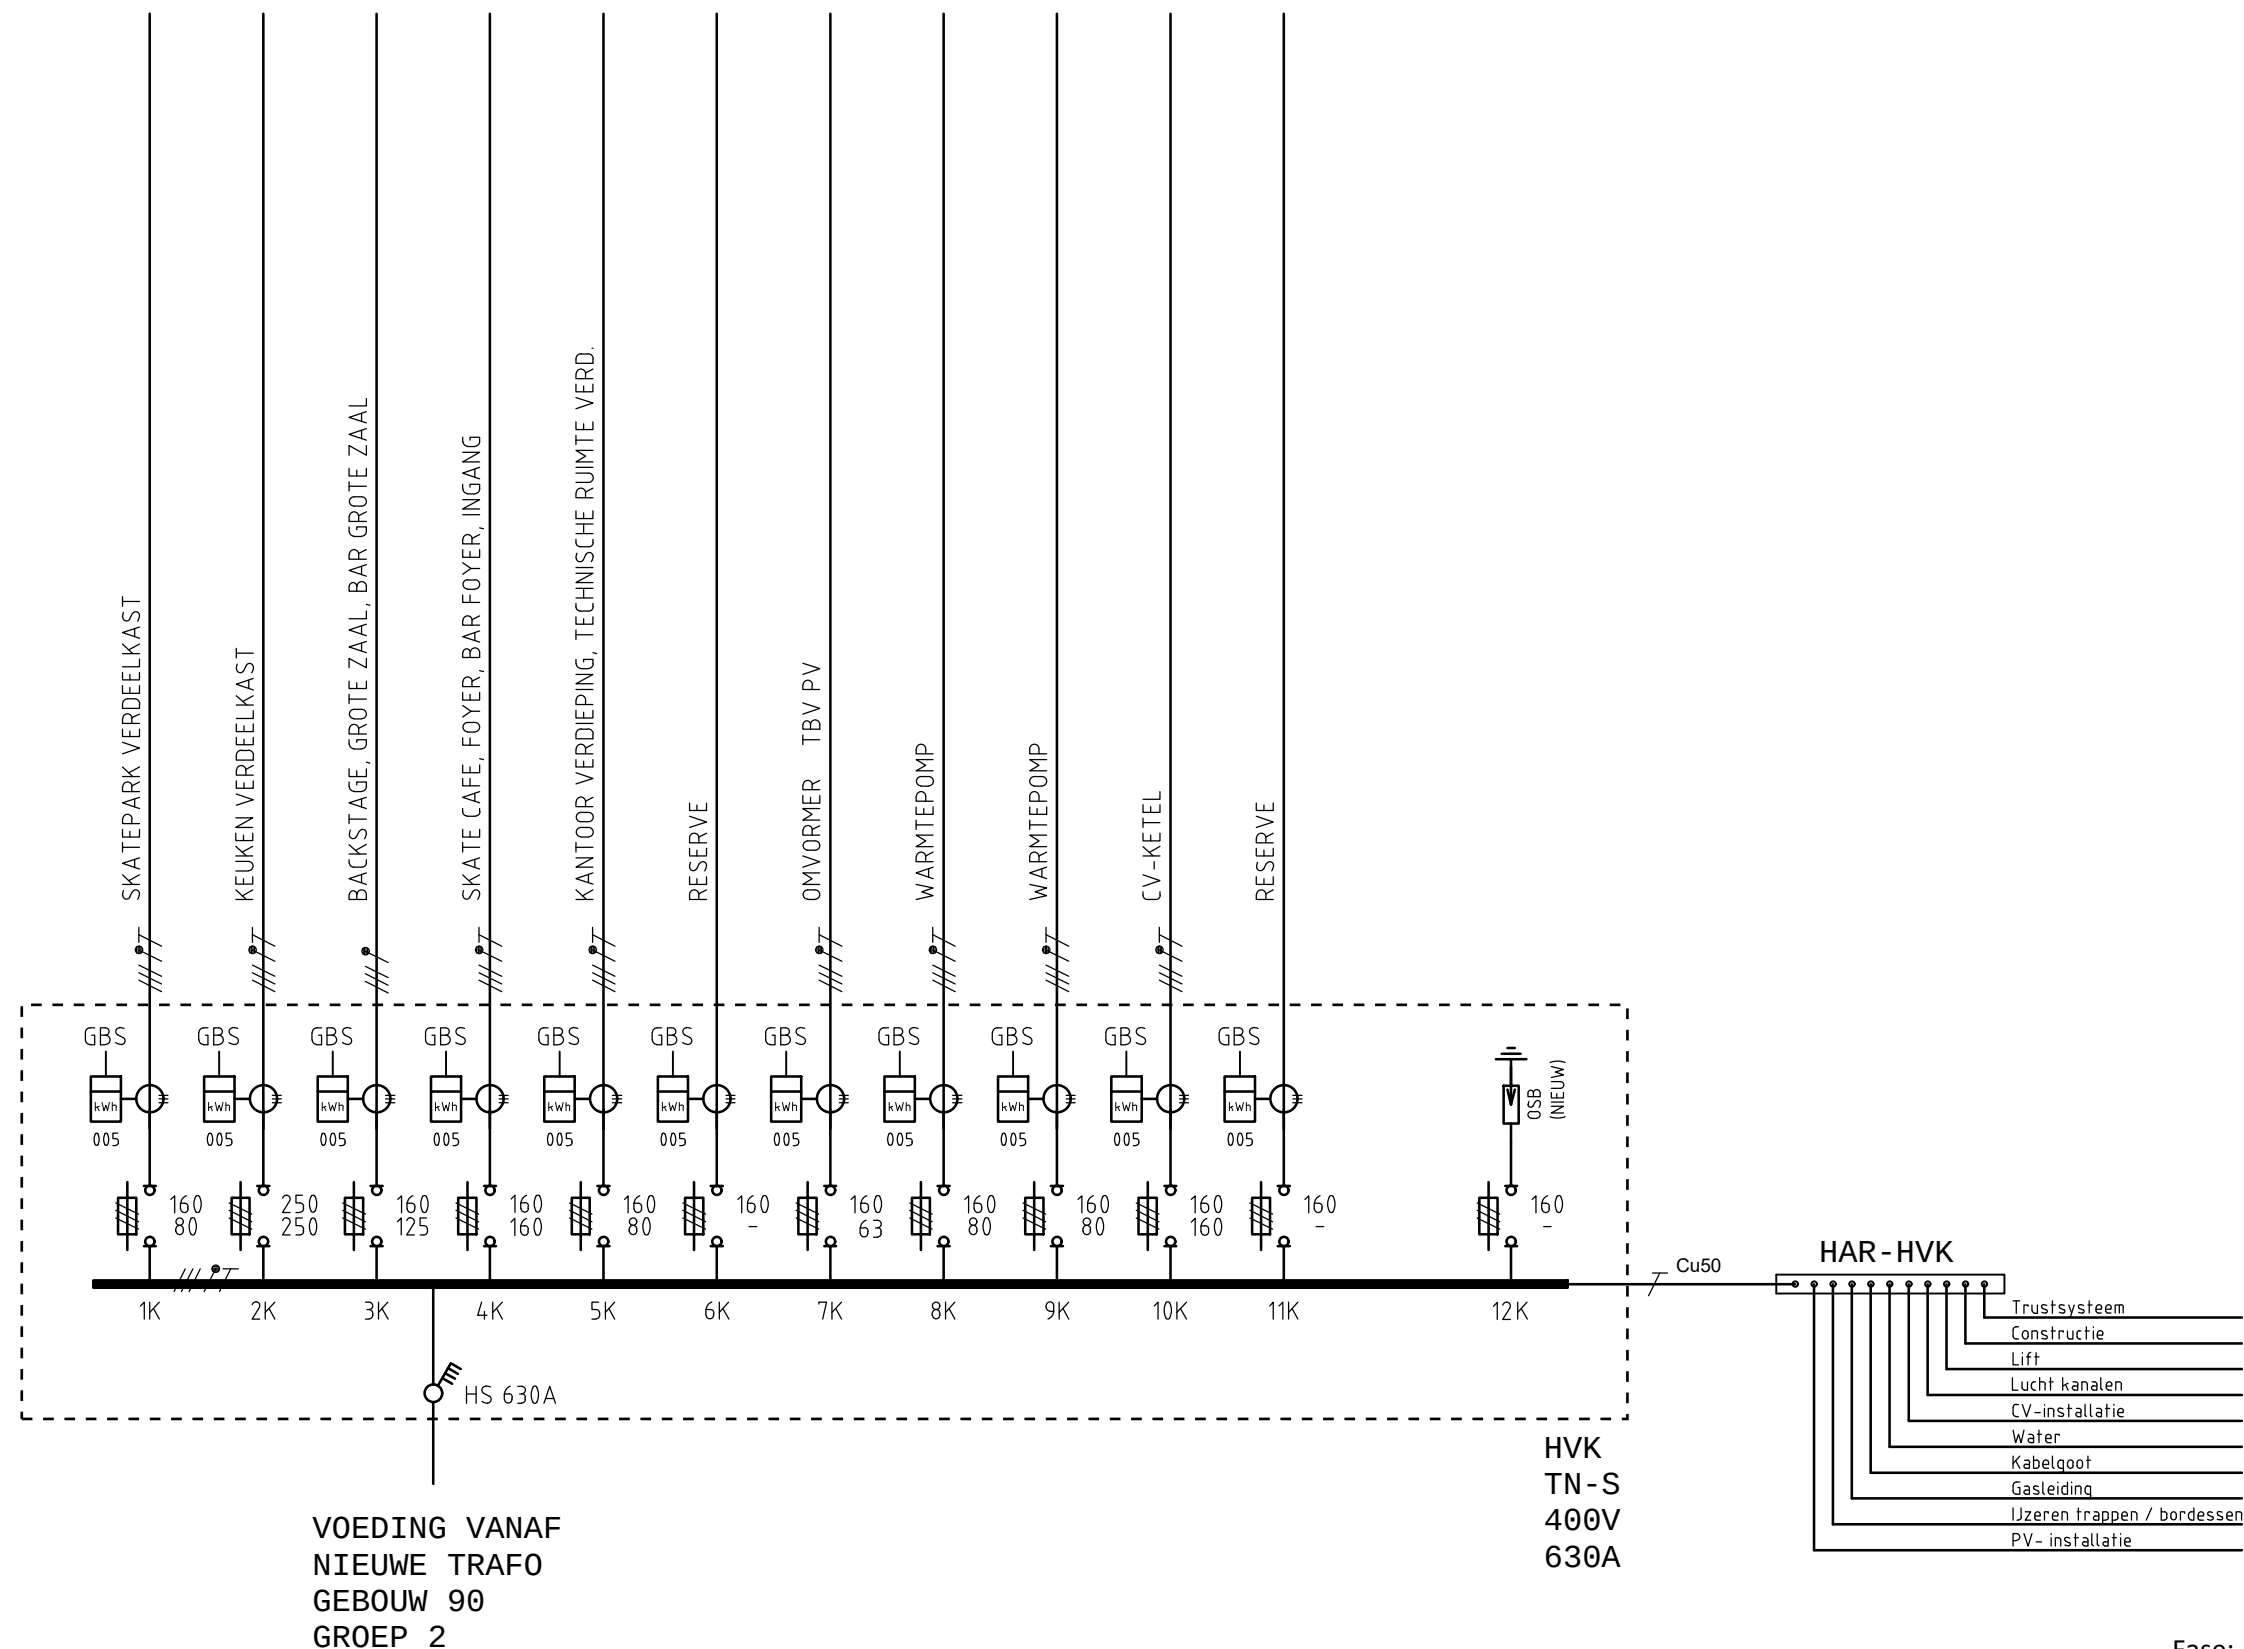

VOEDING VANAF
NIEUWE TRAF0
GEB0UW 90
GROEP 2

HVK
TN-S
400V
630A

HAR-HVK

- Trustsysteem
- Constructie
- Lift
- Lucht kanalen
- CV-installatie
- Water
- Kabelgoot
- Gasleiding
- IJzeren trappen / bordessen
- PV-installatie

Fase: **BESTEK**

Project: Spoorzone, Renovatie gebouw 90 te Tilburg Begane Grond + tussenverdieping en 1e verdieping Omschrijving: Elektrotechnische installatie Principe schema HVK verdeelinrichting A-1 en B Get: NL Datum: 20-11-2020 Schaal: -	Discipline:	E		
	Type:	Elektro		
	Tekeningfile:	.dwg		
	A	Get.	Gez.	
Projectnr: Tekeningnr: Formaat:	B	Get.	Gez.	
	C	Get.	Gez.	
	PR 1062020	E1-3	A3	