


GEBOUW 90

GEBOUW 92

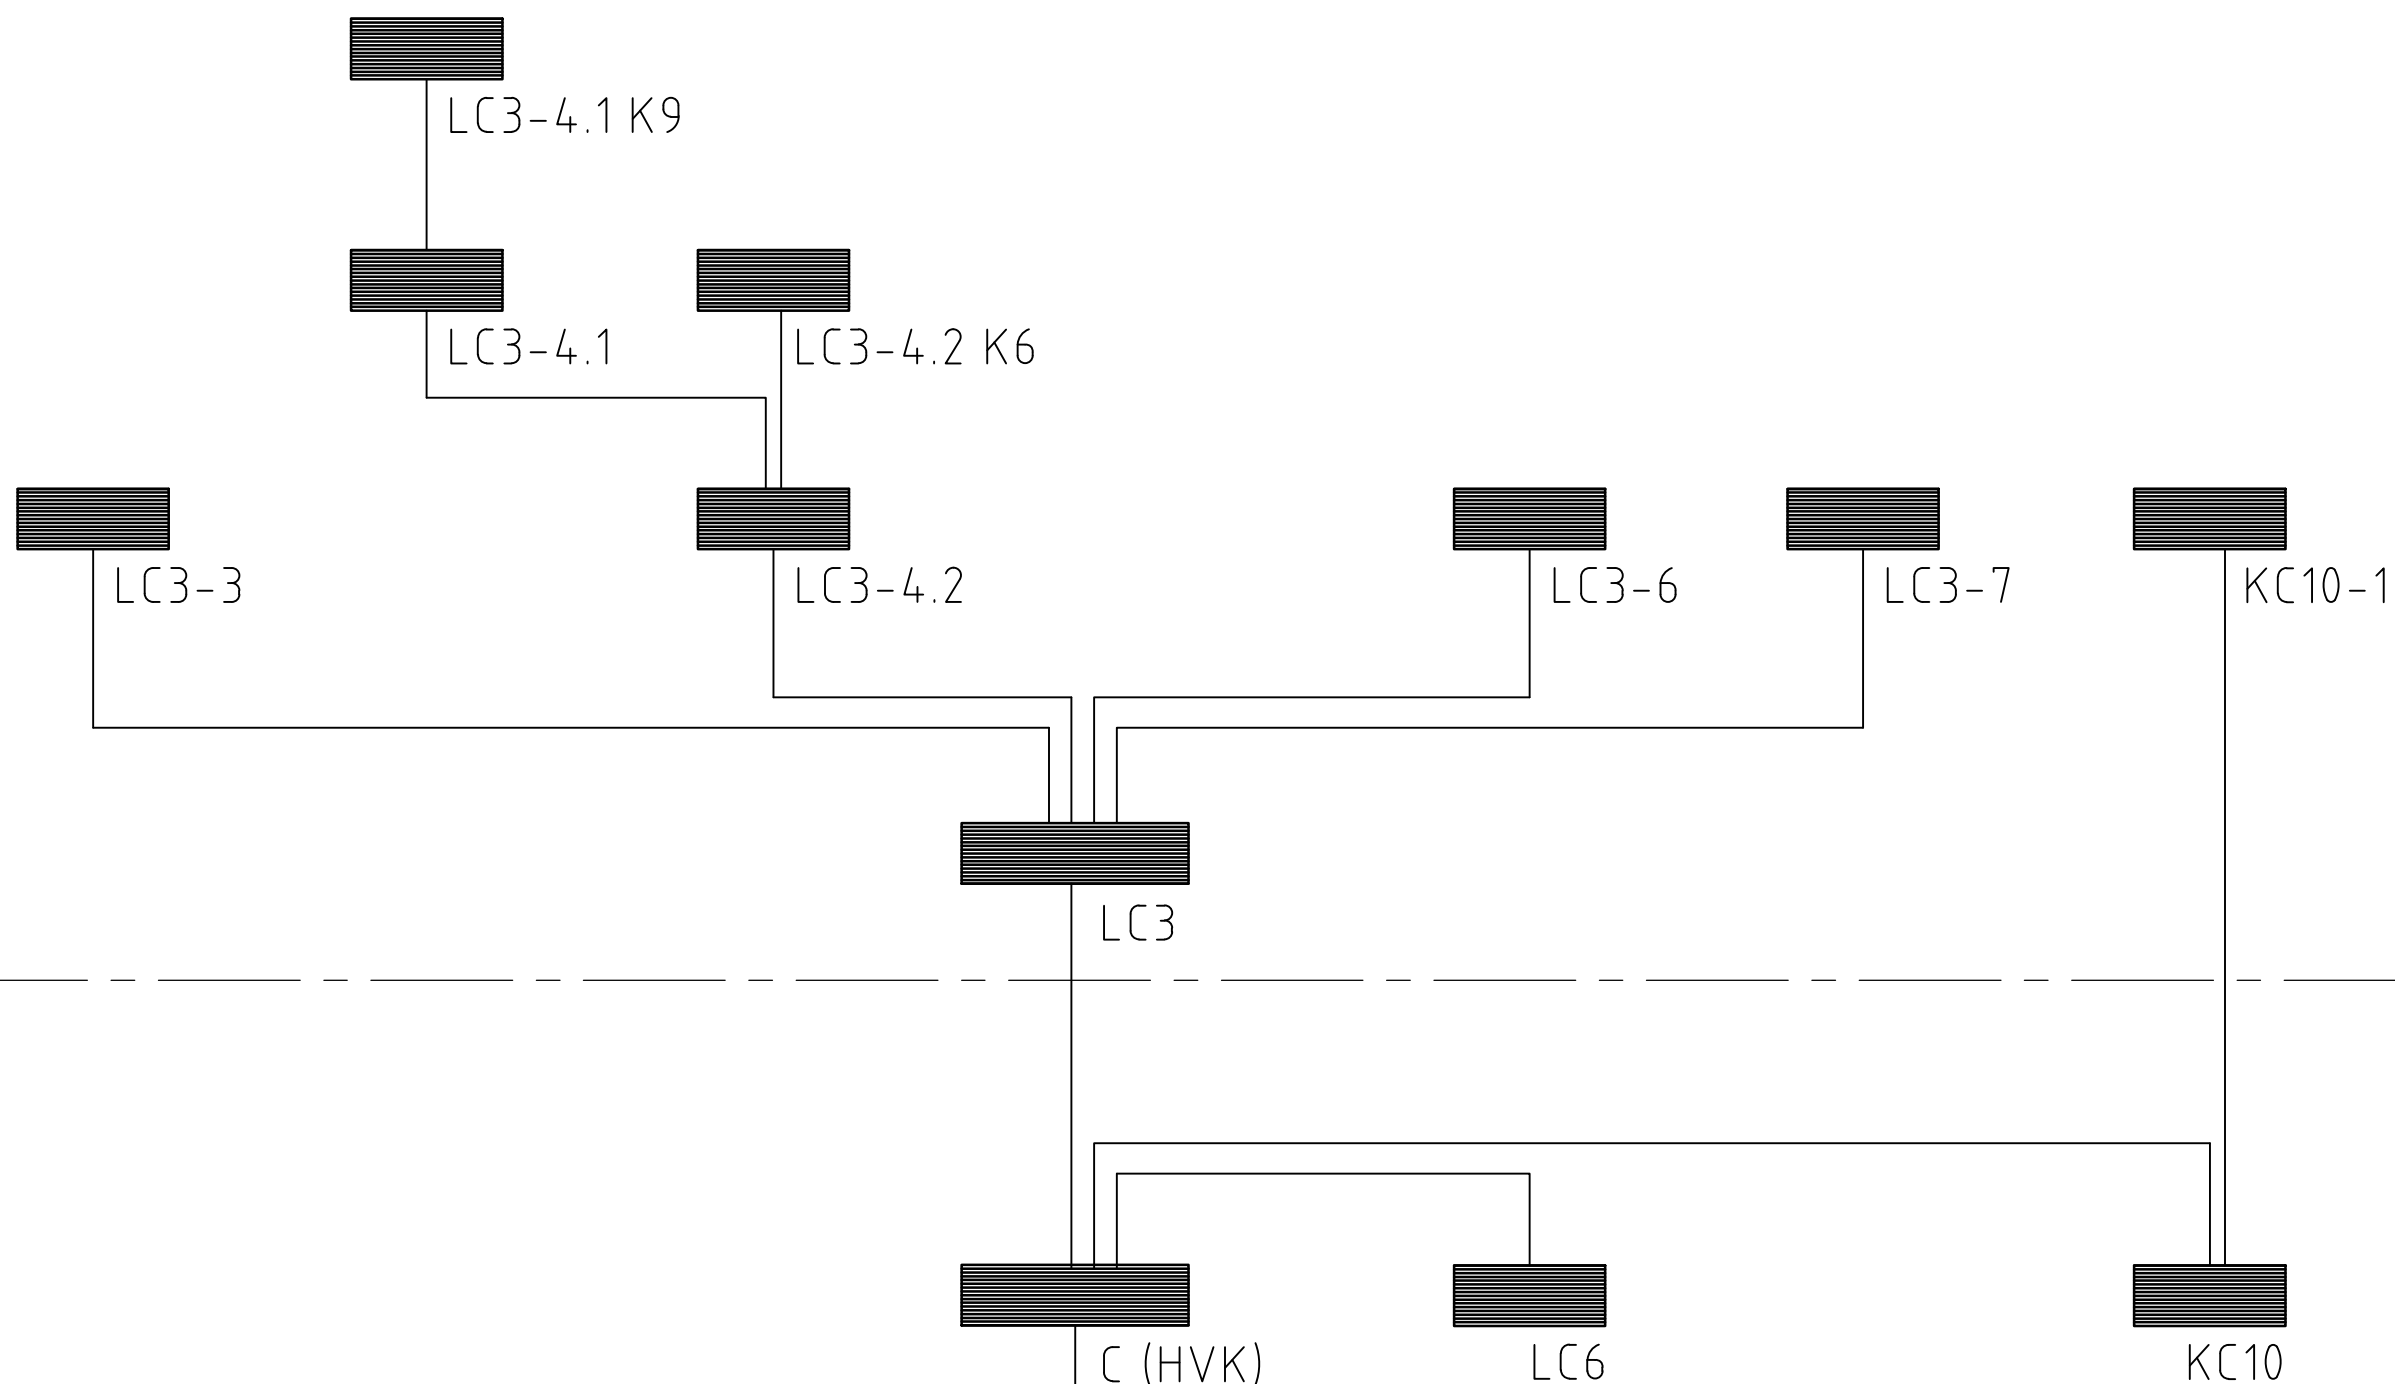

VOEDING VANAF
BESTAANDE TRAFO
VOORZIJD
GEBOUW 90/92
GROEP ???

Fase: **BESTEK**

Project:		Discipline: E		
Spoorzone, Renovatie gebouw 90 te Tilburg		Type: Elektro		
Bestaande situatie hoofdstroomvoorziening		Tekeningfile: .dwg		
Omschrijving:		A Get. Gez.		
Elektrotechnische installatie		B Get. Gez.		
Blok-schema hoofdstroom 'HVK' C in gebouw 92		C Get. Gez.		
Get: NL	Datum: 20-11-2020	Schaal -	Projectnr:	Tekeningnr:
			PR 1062020	E1-4
Project adres Bukkumweg 24A 5080 CT Hilvarenbeek 06-29490443 www.markkantadvies.nl info@markkantadvies.nl			Post adres Postbus 149 5080 AC Hilvarenbeek 06-29490443 www.markkantadvies.nl info@markkantadvies.nl	A3