


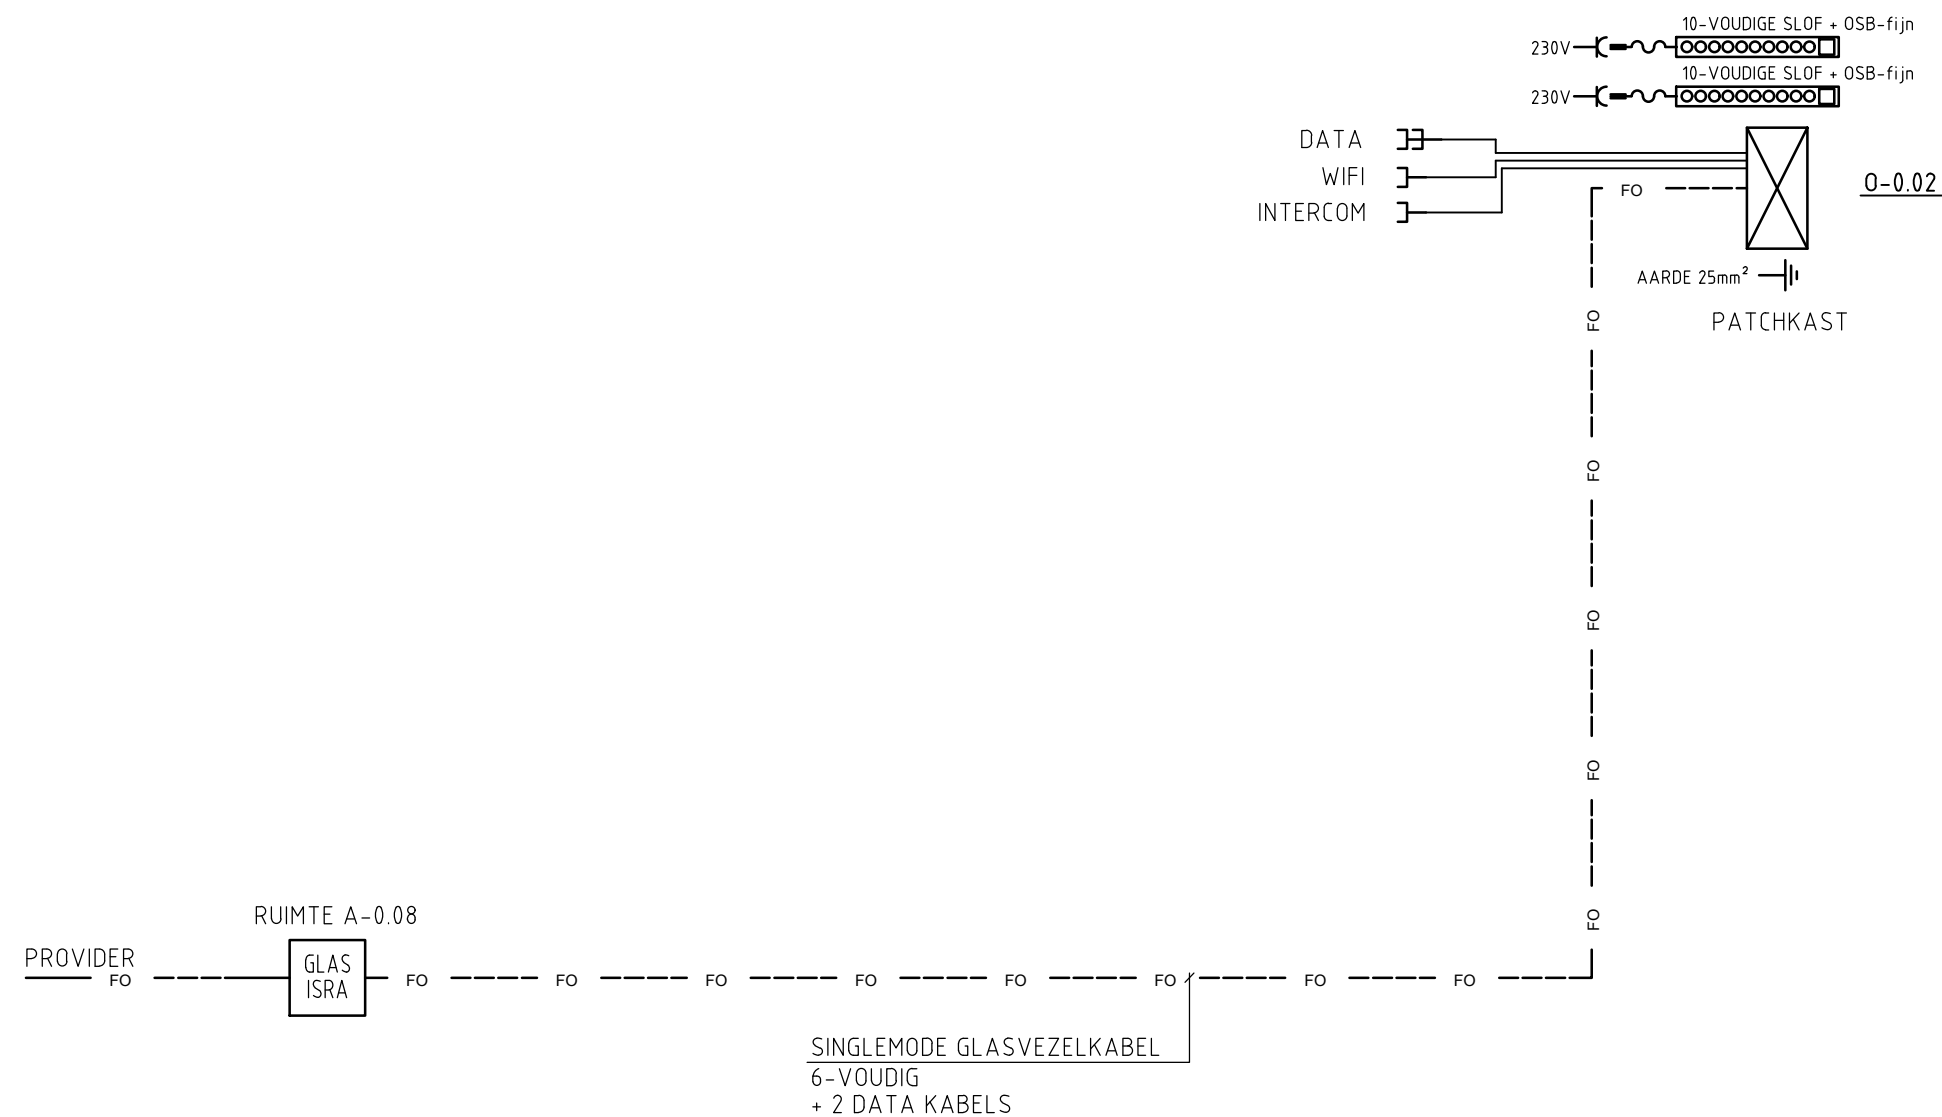

Fase: **BESTEK**

Project: Sporzone, Renovatie gebouw 90 te Tilburg Begane Grond + tussenverdieping en 1e verdieping Omschrijving: Elektrotechnische installatie Blok-schema data installatie Get: NL Datum: 20-11-2020 Schaal -	Discipline:	E		
	Type:	Elektro		
	Tekeningfile:	.dwg		
	A	Get.	Gez.	
Projectadres Bukumweg 24A 5080 CT Hilvarenbeek 06-29490443 www.markkantadvies.nl info@markkantadvies.nl	B		Get.	Gez.
	C		Get.	Gez.
	Projectnr:		Tekeningnr:	Formaat:
	PR 1062020		E2-1	A3