



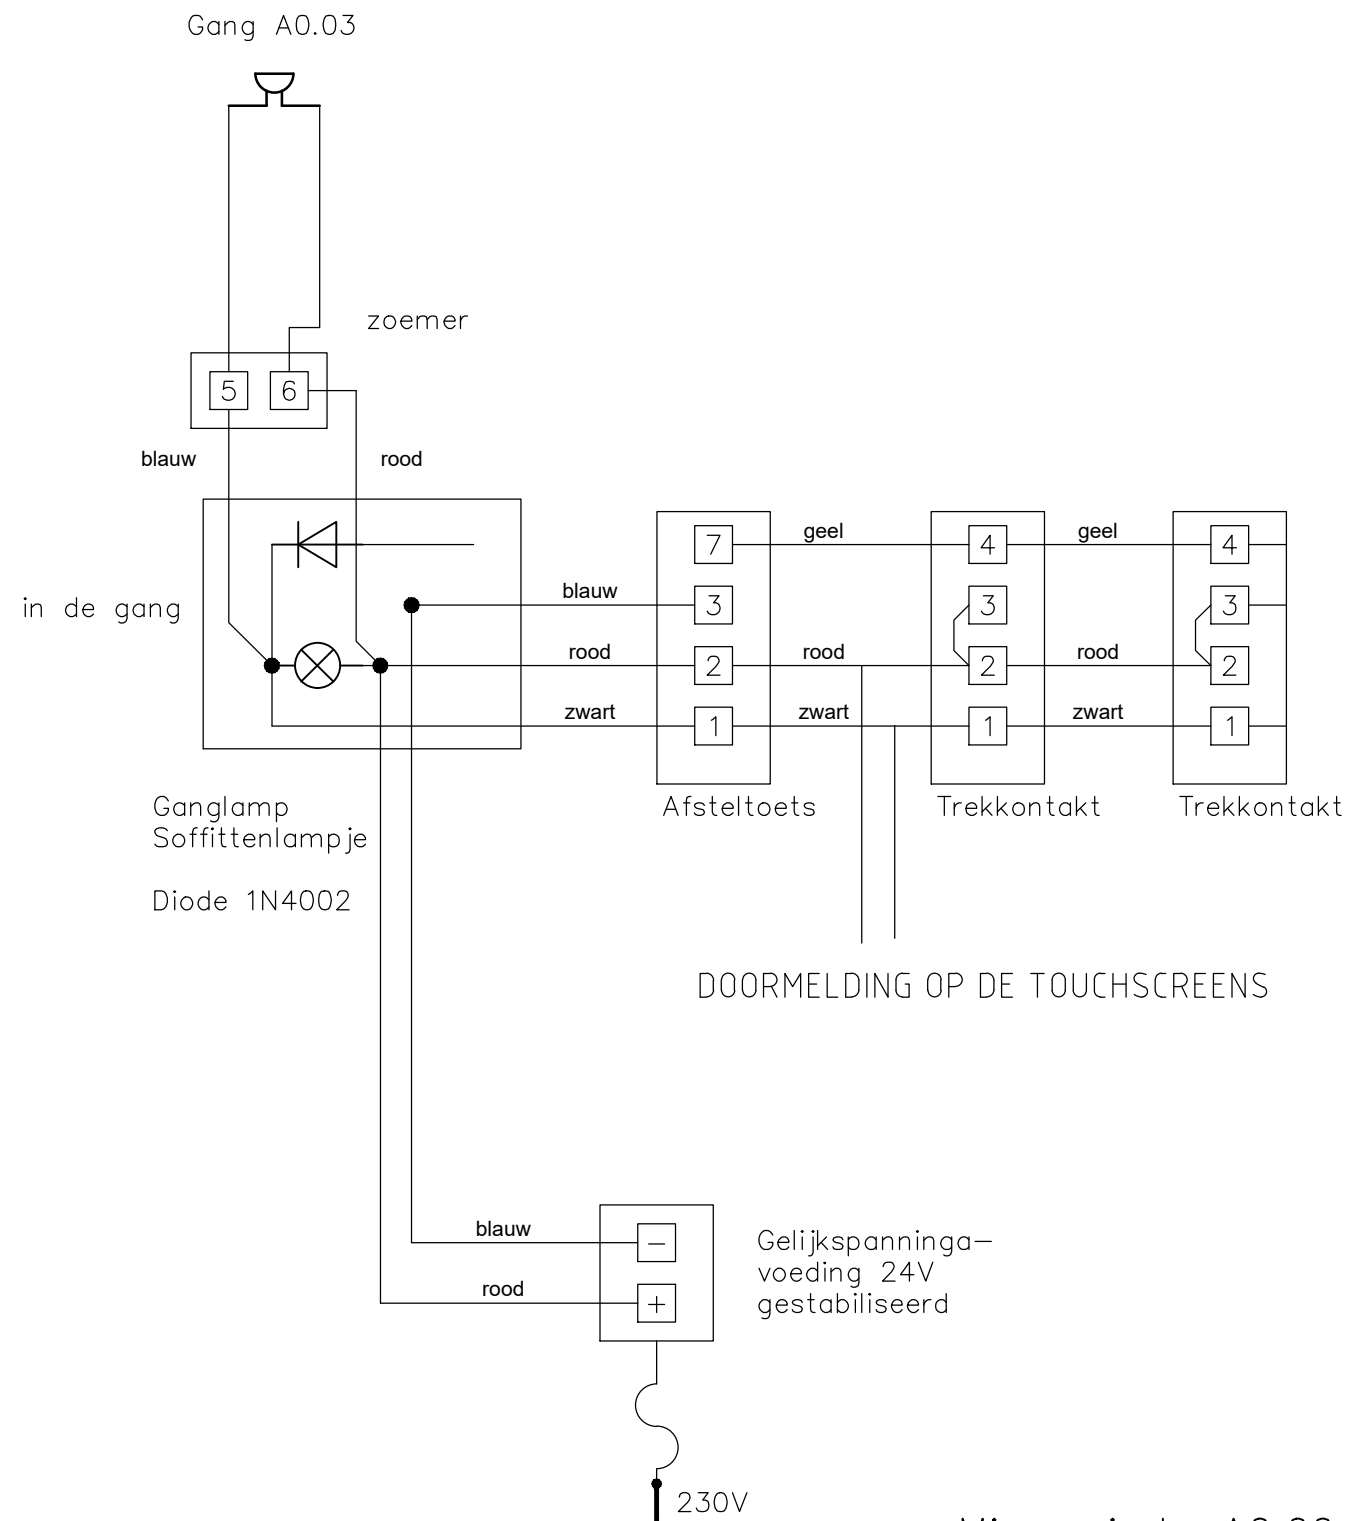

2x TREKTOUW VAN 10cm ONDER PLAFOND
TOT 10cm BOVEN VLOER
DIAGONAAL TEGENOVER ELKAAR

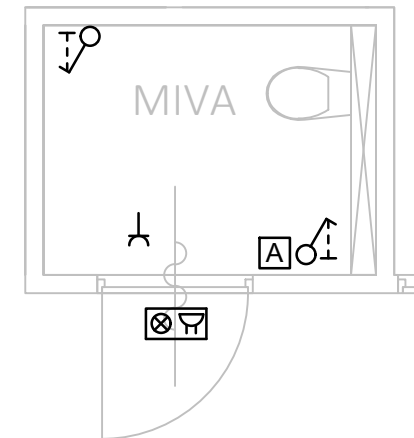

Miva ruimte A0.06

Fase: **BESTEK**

Project: Spoorzone, Renovatie gebouw 90 te Tilburg Begane Grond	Discipline:	E		
	Type:	Elektro		
	Tekeningfile:	.dwg		
	Omschrijving: Elektrotechnische installatie Principe schema MIVA-installatie	A	Get.	Gez.
Get: NL Datum: 20-11-2020 Schaal -	Projectnr:	B	Get.	Gez.
		C	Get.	Gez.
		Projectnr: Tekeningnr: Formaat:		
 Advies & Projectmanagement	Project adres Buksumweg 24A 5080 CT Hilvarenbeek 06-29490443 www.markkantadvies.nl info@markkantadvies.nl	Post adres Postbus 149 5080 AC Hilvarenbeek 06-29490443 www.markkantadvies.nl info@markkantadvies.nl	PR 1062020	E2-3
			A3	