


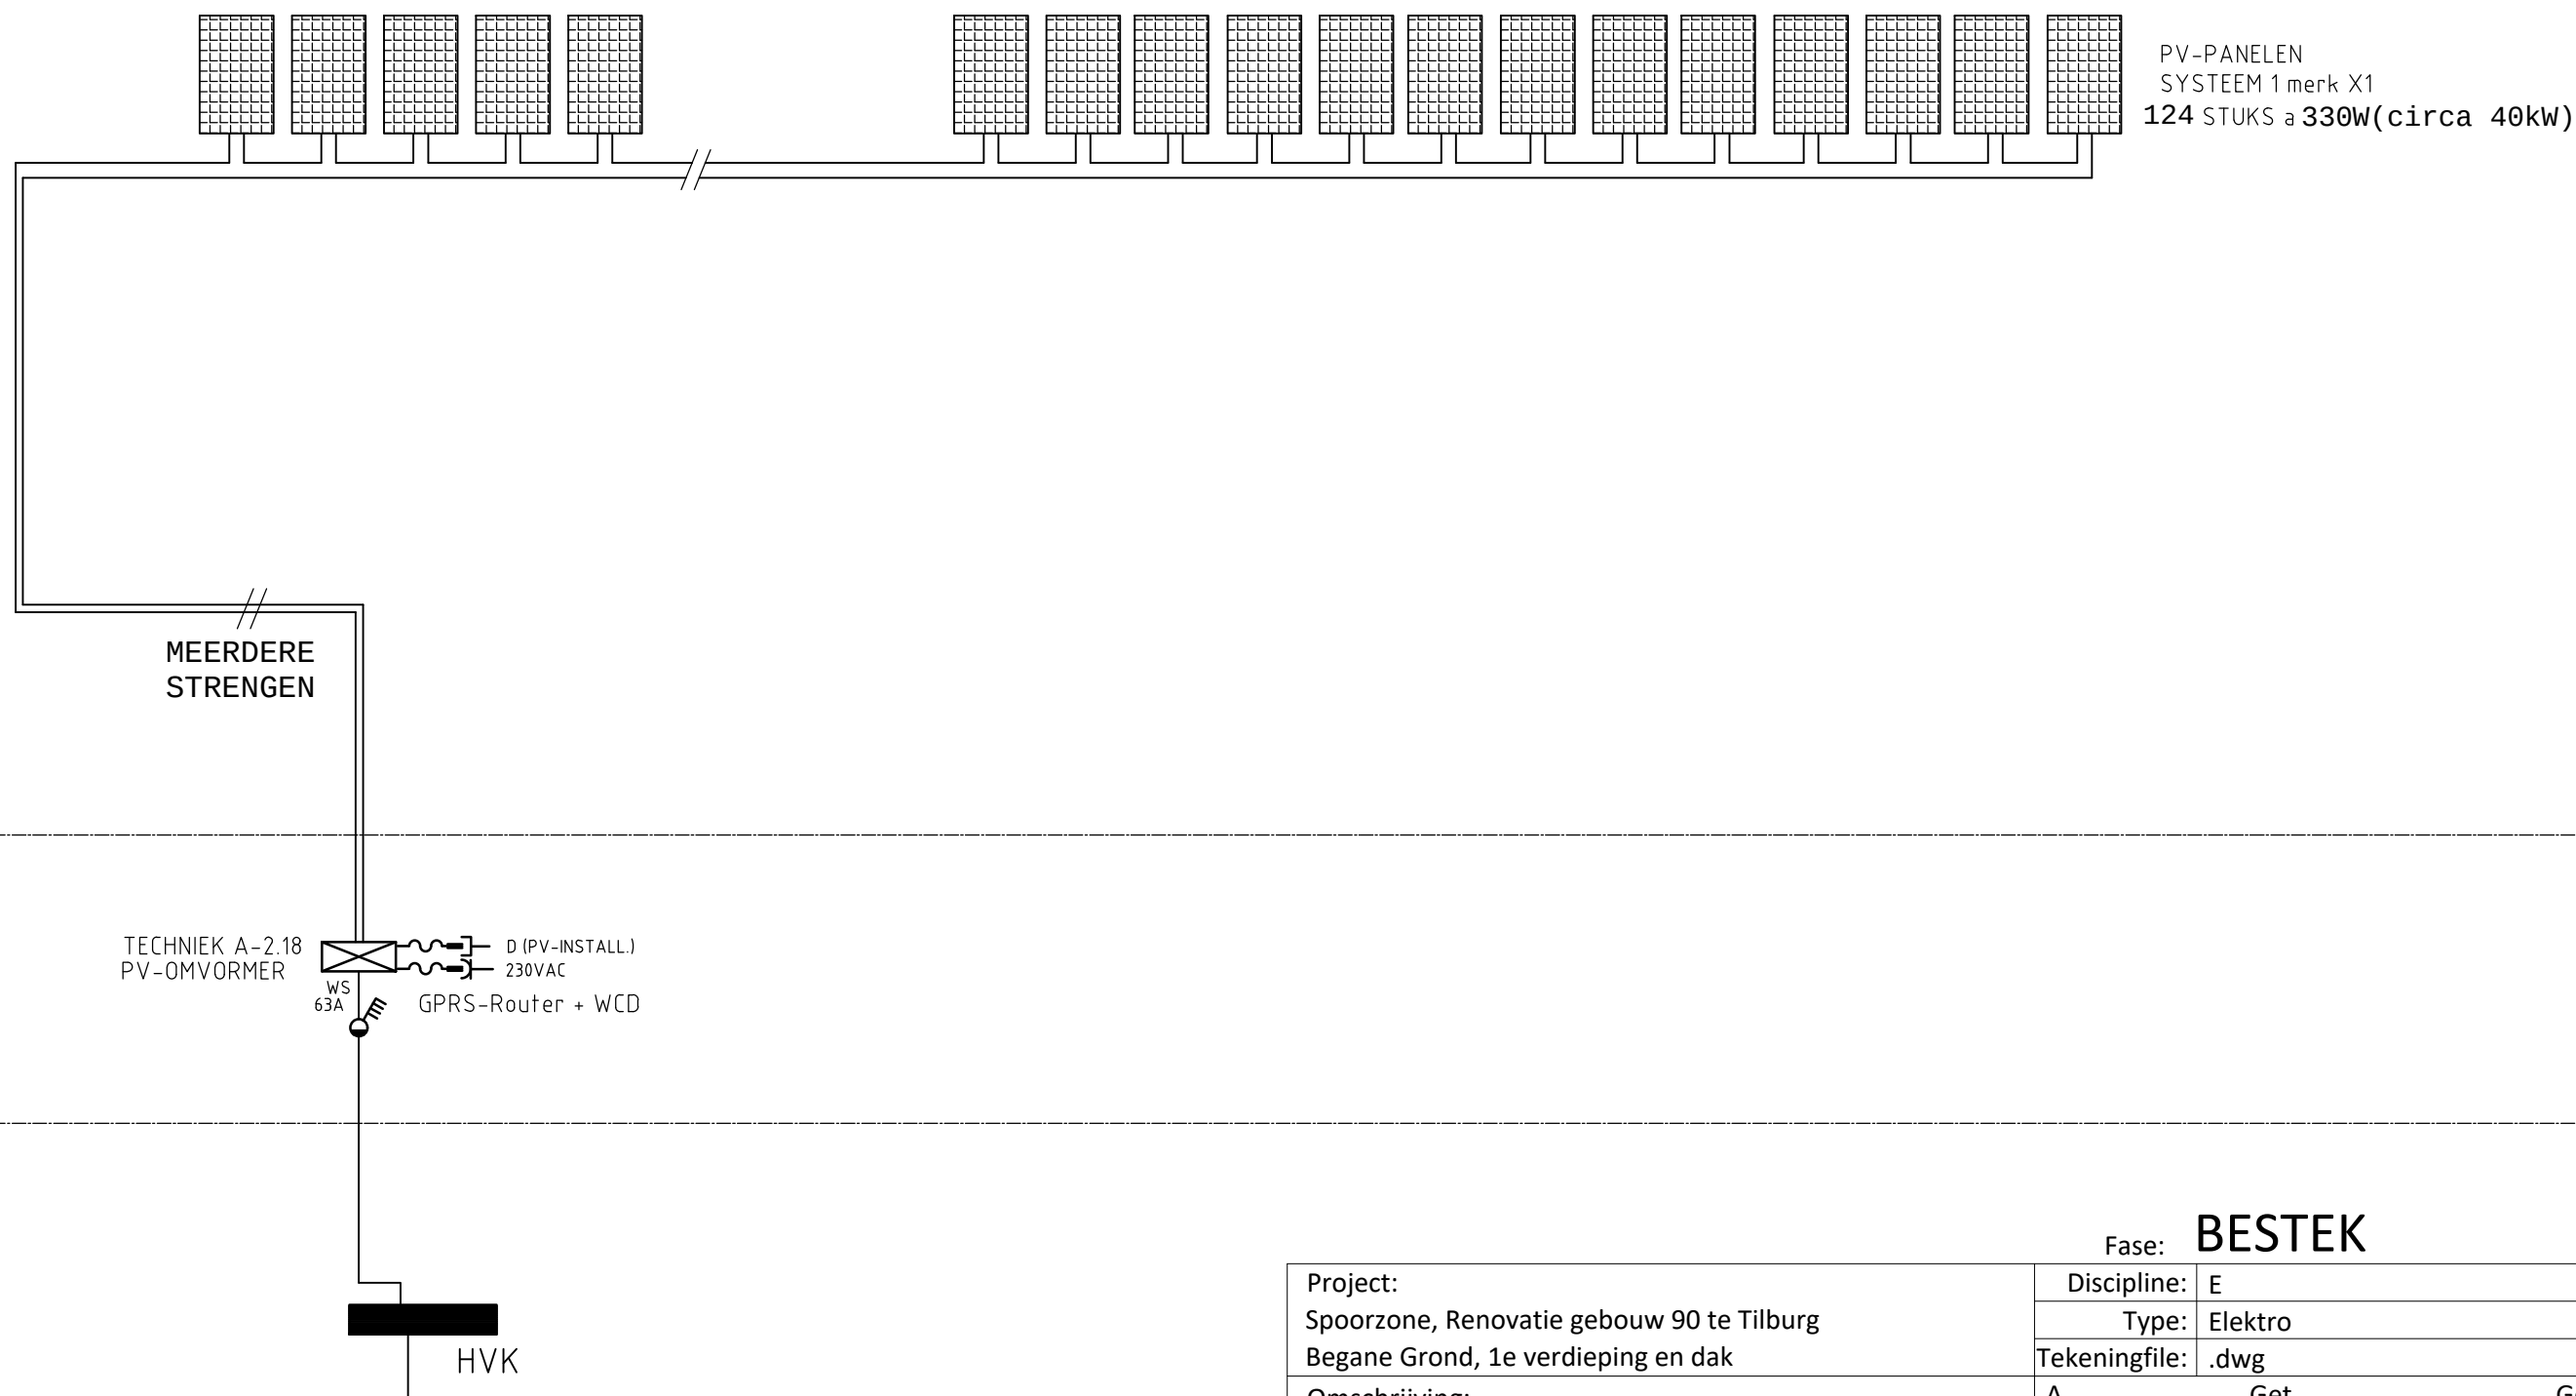

Fase: **BESTEK**

|                                                                                            |                   |   |   |             |          |
|--------------------------------------------------------------------------------------------|-------------------|---|---|-------------|----------|
| Project:<br>Sporzone, Renovatie gebouw 90 te Tilburg<br>Begane Grond, 1e verdieping en dak |                   | Discipline:   | E   |             |          |
|                                                                                            |                   | Type:   | Elektro   |             |          |
| Omschrijving:<br>Elektrotechnische installatie<br>Blok-schema PV-installatie               |                   | Tekeningfile:   | .dwg   |             |          |
|                                                                                            |                   | A   | Get.   | Gez.        |          |
|                                                                                            |                   | B   | Get.   | Gez.        |          |
|                                                                                            |                   | C   | Get.   | Gez.        |          |
| Get: NL                                                                                    | Datum: 20-11-2020 | Schaal -   | Projectnr:   | Tekeningnr: | Formaat: |
|       |                   | Project adres<br>Buksumweg 24A<br>5080 CT Hilvarenbeek<br>06-29490443<br>www.markkantadvies.nl<br>info@markkantadvies.nl | Post adres<br>Postbus 149<br>5080 AC Hilvarenbeek<br>06-29490443<br>www.markkantadvies.nl<br>info@markkantadvies.nl | PR 1062020  | E2-5     |
|                                                                                            |                   |   |   | A3          |          |