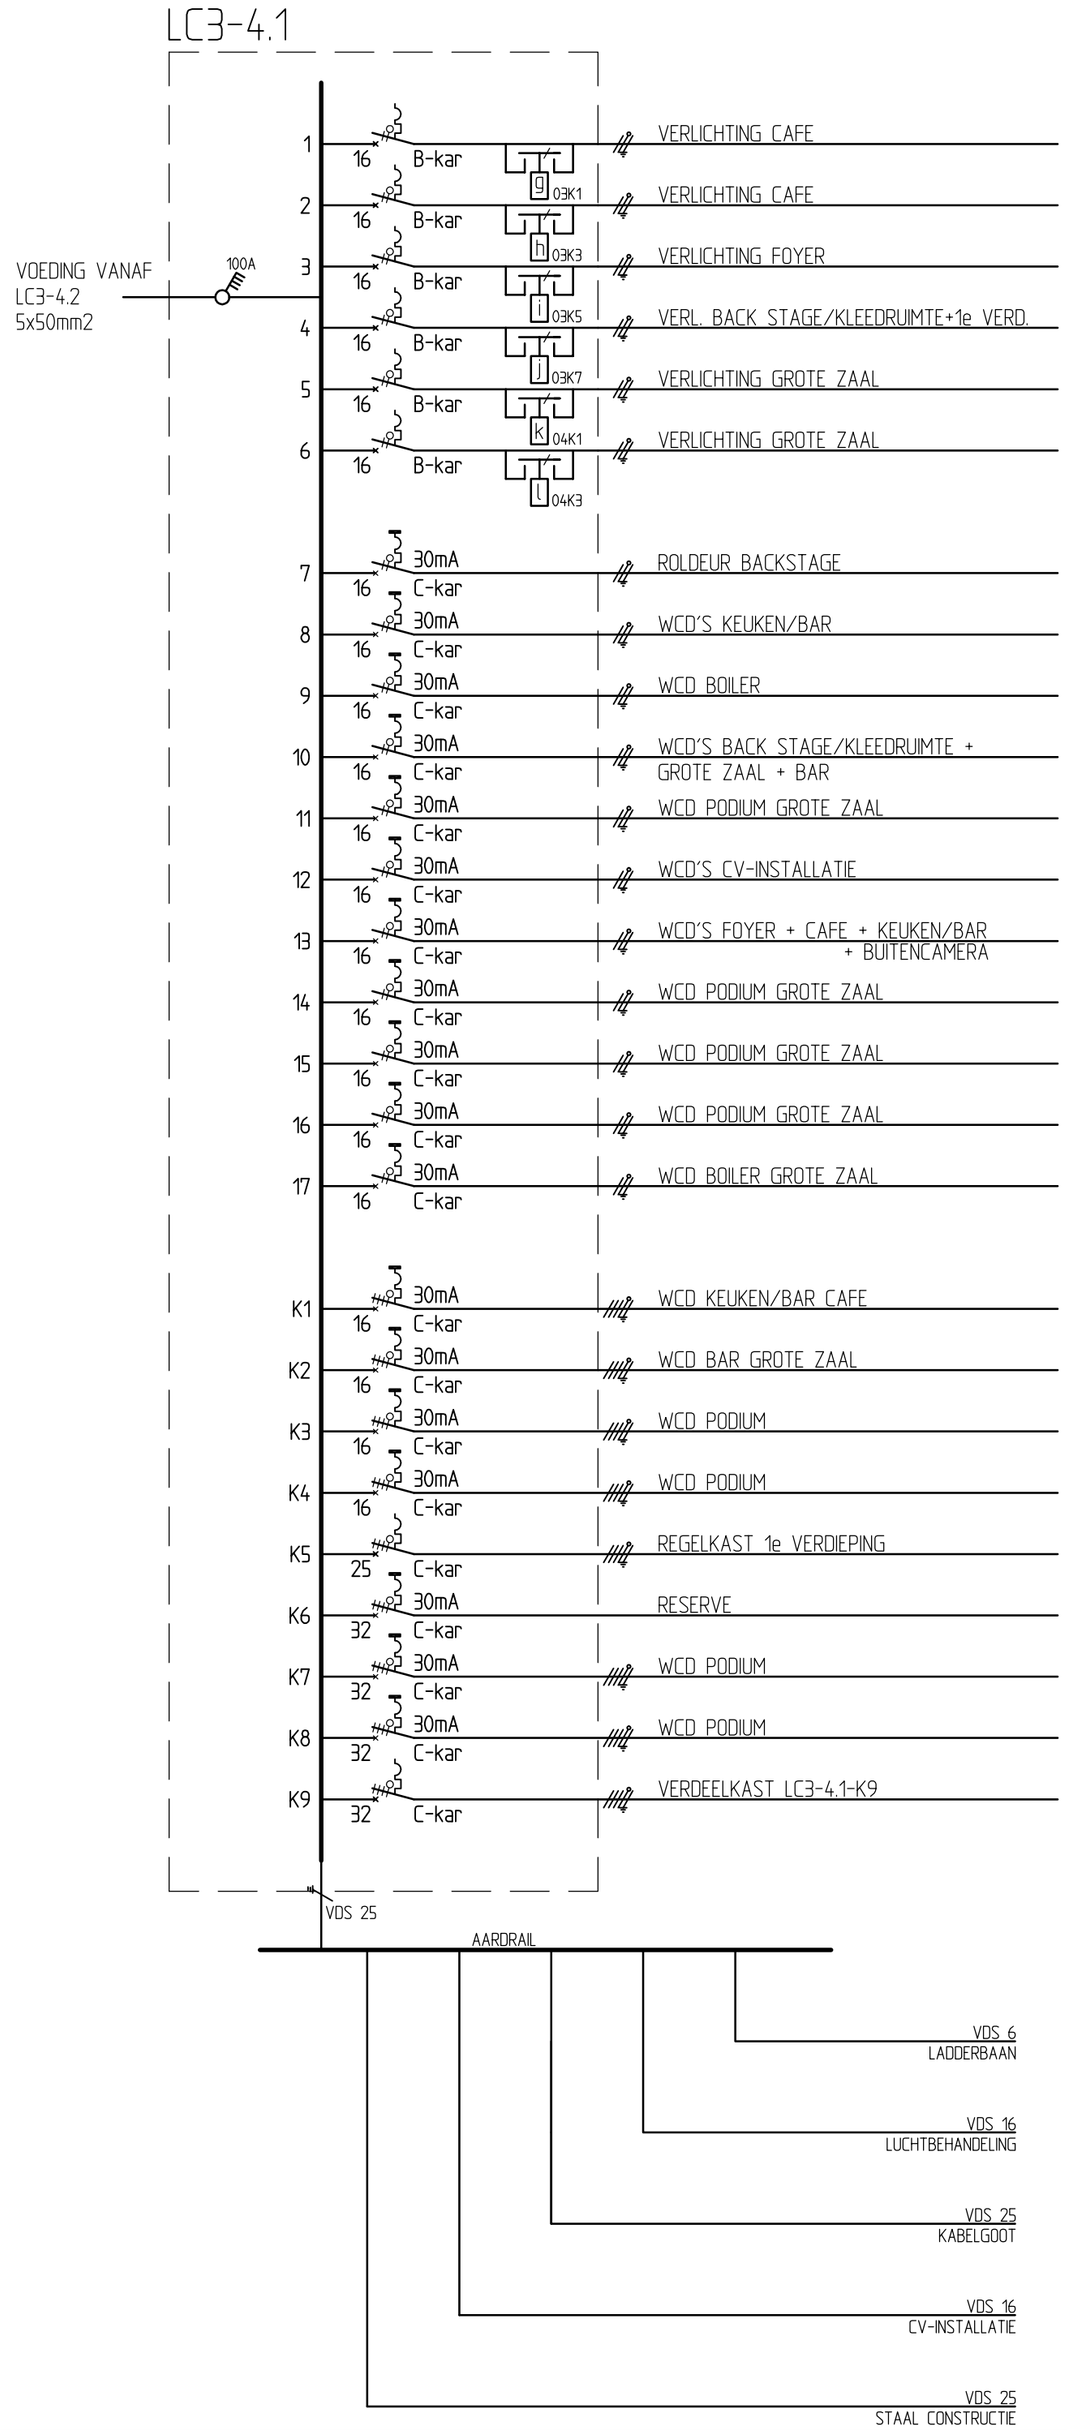

AANTAL	AANTAL	AANTAL	VERMOGEN (in VA)	VERMOGEN (in VA)	VERMOGEN (in VA)	TOTAAL VERMOGEN (in VA)	GELUKTIJDIG VERMOGEN (in VA)
16xK 1xNV1			16x20 1x1			321	321
8xK 1xNV2 2xB 3xNV3 2xD			8x20 1x8 2x36 3x11 2x116			505	505
1xNV2 2xNV3 17xD 1xNV4 3xNV1			1x8 1x1 2x11 17x116 1x1 3x1			2.007	2.007
5xS 3xNV1 2xB 6xNV2 15xD			5x60 3x1 2x36 6x8 15x116			2.163	2.163
3xNV2 9xE 2xNV1			3x8 9x116 2x1			1.070	1.070
3xNV2 3xC 6xE			3x8 3x72 6x116			936	936
	1			1x200		200	200
		1			1x800	800	400
		1			1x2.000	2.000	1.000
	9			9x200		1.800	900
	1			3.680		3.680	1.840
	2			2x1.000		2.000	1.000
	9	1		9x200	1x200	2.000	1.000
	1			3.680		3.680	1.840
	1			3.680		3.680	1.840
	1			3.680		3.680	1.840
		1			1x2.000	2.000	1.000
	1			10.000		10.000	2.000
	1			10.000		10.000	2.000
	1			10.000		10.000	2.000
	1			10.000		10.000	2.000
		1			10.000	10.000	5.000
	1			20.000		20.000	4.000
	1			20.000		20.000	4.000
		1			1x1.600	1.600	800
				TOTALEN VERMOGENS		124.122	41.662

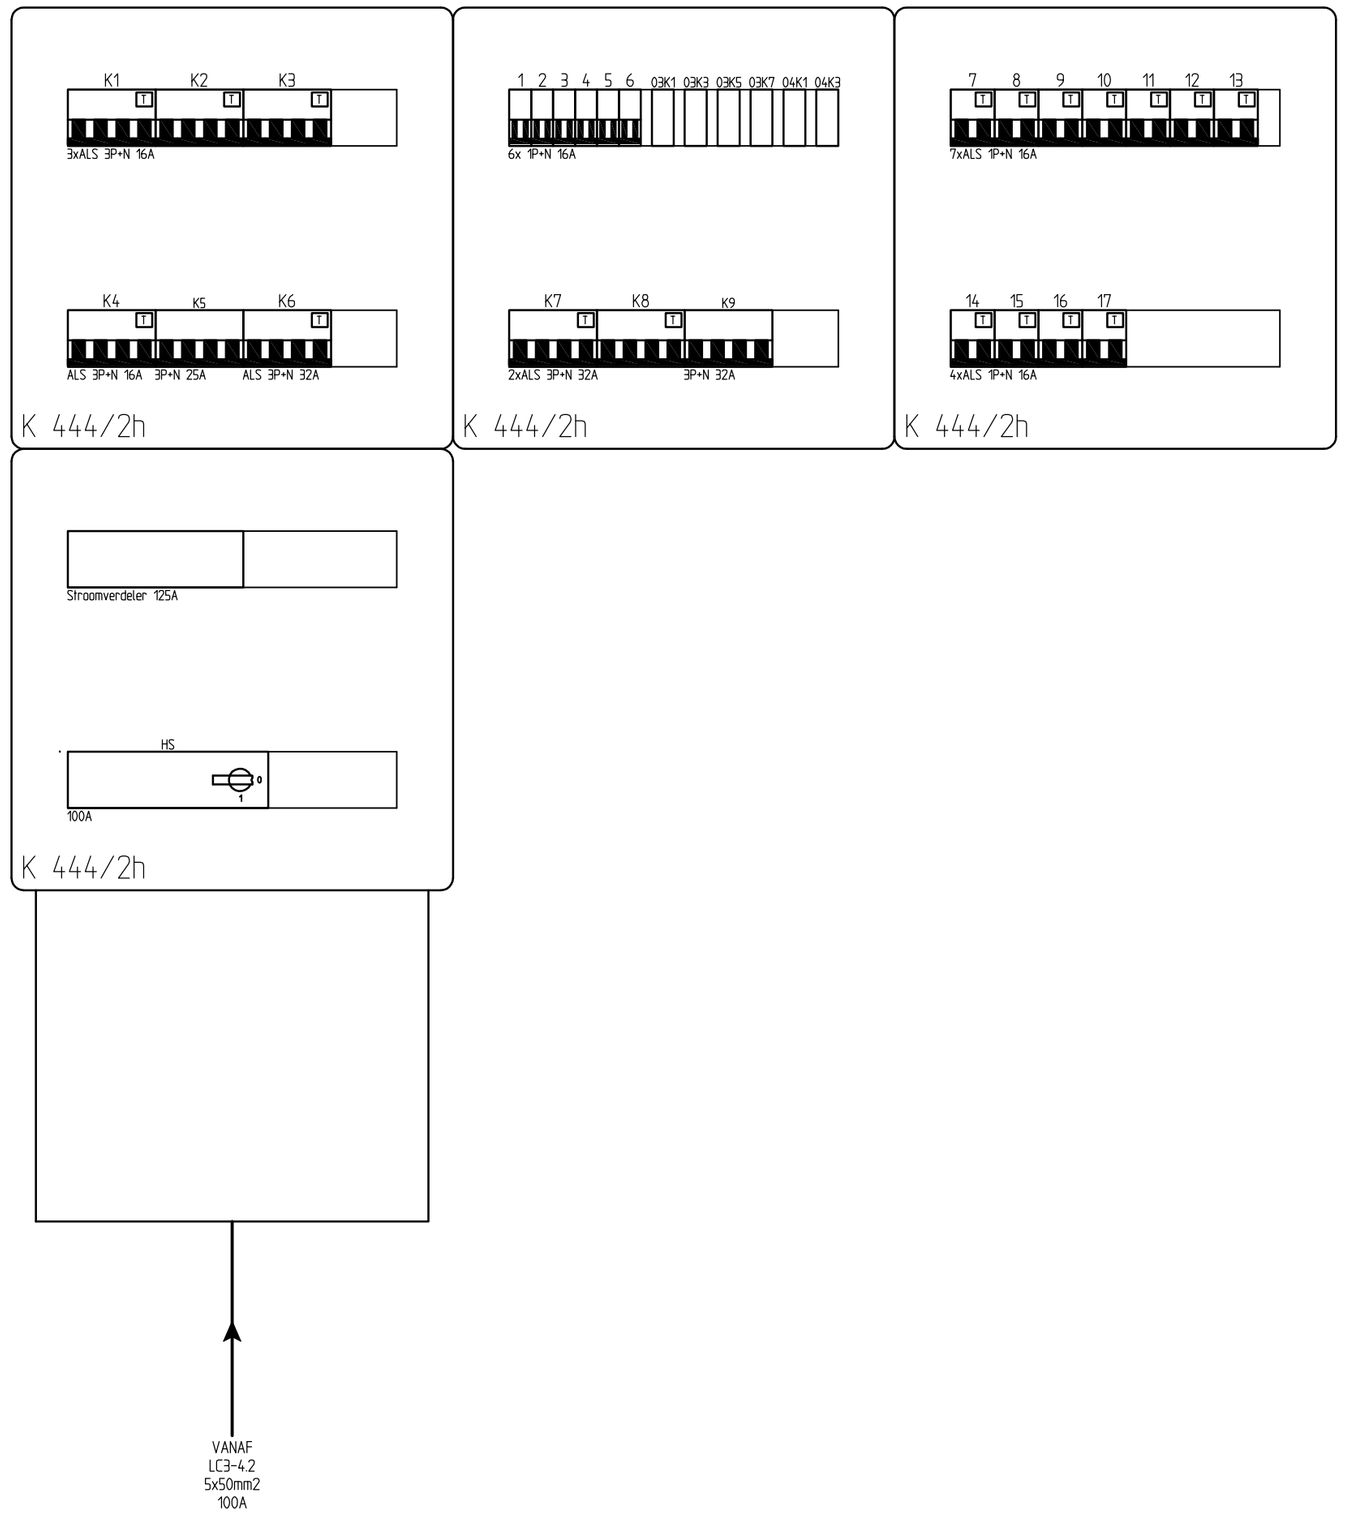

VOOR STUURSTROOM SCHEMA ZIE TEKENING 7530-59-01, 7530-59-02, 7530-59-03, 7530-59-04

REVISIE

A			B		

TES INSTALLATIETECHNIEK TILBURG B.V.
Dr. H. van Doorneweg 42, 5026 RA, Tilburg
Postbus 612, 5000 AP, Tilburg
Tel:013-4678200-Fax:013-4678600
info@testilburg.nl
www.tesgroep.nl

project	: HALL OF FAME, TILBURG NEDTRAIN HAL 90		
onderdeel	: SCHEMA EN AANZICHT VERDEELINRICHTING LC3-4.1		
opdrachtgever	: GEMEENTE TILBURG		
adviseur	:		
architekt	: VAN HOOGMOED ARCHITECTEN		
geldige norm	: NEN 1010: 2007 + C1: 2008 NEN 2535 2e druk 1996 + blad A1 2002 + NPR2576		
datum	: 12-12-2011	schaal	: n.v.t.
getekend	: AvH	opdr.nr.	: 7530
formaat	: A2	tek.nr.	: 13
gecontroleerd PL	:	blad	: 01

Deze tekening blijft ons eigendom en mag zonder onze schriftelijke toestemming NIET gekopieerd, gereproduceerd of aan derden ter inzage gegeven worden.