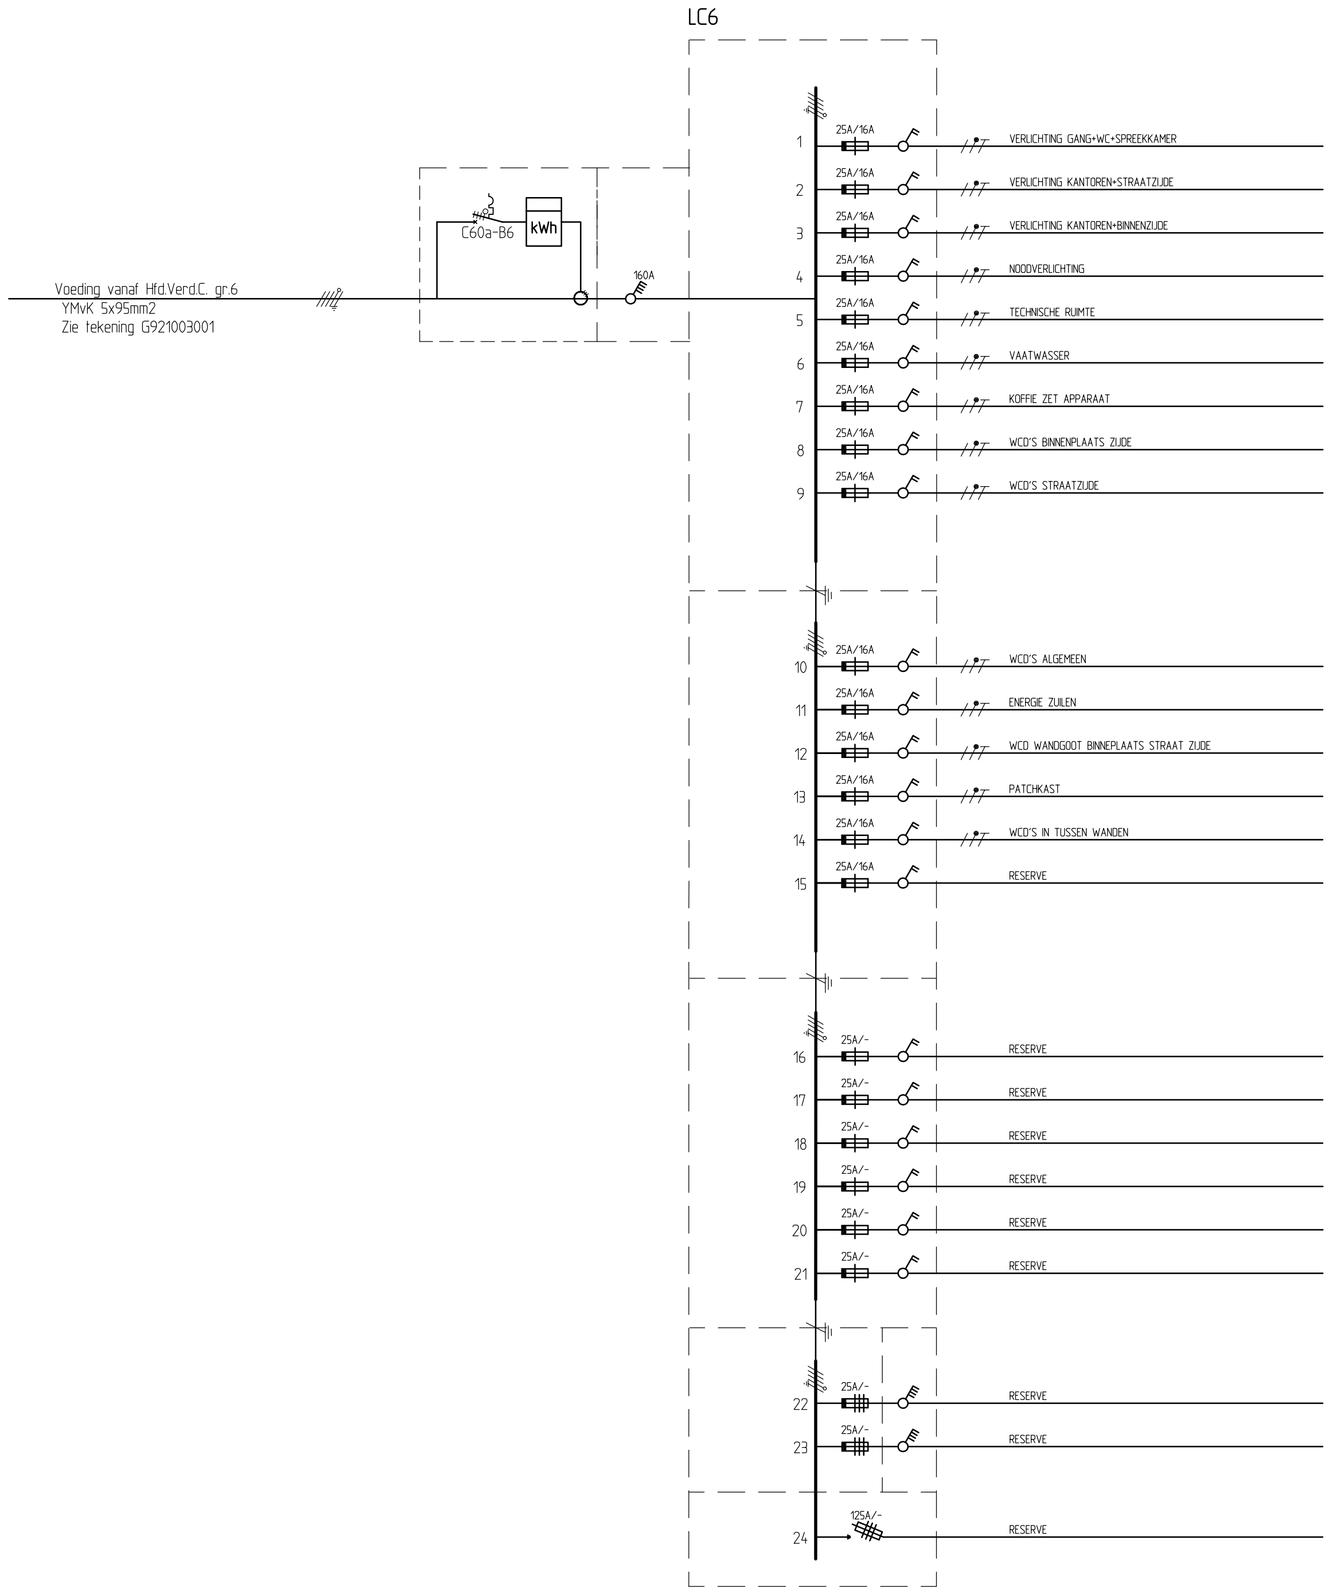

AANTAL			VERMOGEN (VA)			TOTAAL VERMOGEN (in VA)	FACTOR %	GELUKTIJDIG VERMOGEN (in VA)
2xA 2x4B 6xC 1x0 2x4B	1		2x100 1x60 2x40 2x40 6x30	1x200		2.560	100	2.560
24xA			24x100			2.400	100	2.400
16xA			16x100			1.600	100	1.600
1xNV 2xUIT			1x20 2x20			60	100	60
2xE	2		2x100	2x200		400	50	200
	1			1x200		200	50	100
	1			1x200		200	50	100
	6			6x200		1.200	50	600
	9			2x900		1.800	50	900
				VERMOGEN A		11.320		9.420

	4			4x200		800	50	400
	8			8x200		1.600	50	800
	9			9x200		1.800	50	900
	1			1x200		200	50	100
	5			5x200		1.000	50	500
				VERMOGEN B		5.400		2.700

				VERMOGEN C				

				TOTAAL VERMOGEN D				
				TOT. VERM. A,B,C (VA)		16.720		12.120

KAST LC6

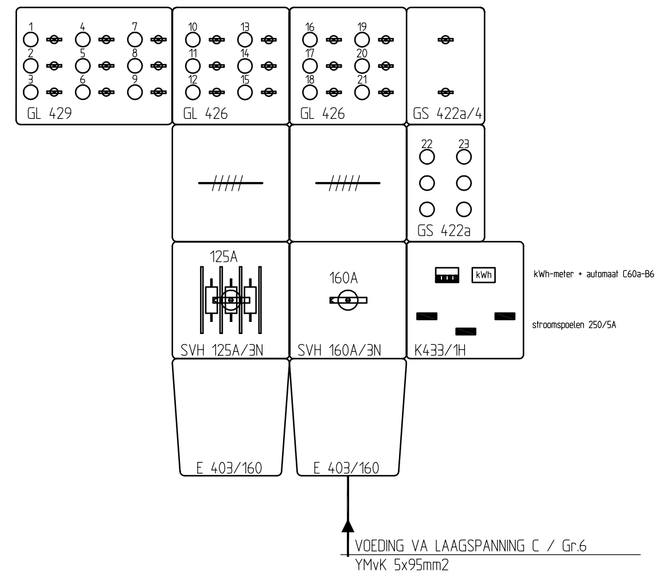

Schaal: 1:10

REVISIE

A			B		

TES INSTALLATIETECHNIEK TILBURG B.V.
Dr. H. van Doorneweg 42, 5026 RA, Tilburg
Postbus 612, 5000 AP, Tilburg
Tel:013-4678200-Fax:013-4678600
info@tesTilburg.nl
www.tesgroep.nl

project	: HALL OF FAME, TILBURG NEDTRAIN HAL 90		
onderdeel	: SCHEMA EN AANZICHT VERDEELINRICHTING LC6		
opdrachtgever	: GEMEENTE TILBURG		
adviseur	:		
architekt	: VAN HOOGMOED ARCHITECTEN		
geldige norm	: NEN 1010: 2007 + C1: 2008 NEN 2535 2e druk 1996 + blad A1 2002 + NPR2576		
datum	: 26-01-2012	schaal	: n.v.t.
getekend	: MH	opdr.nr.	: 7530
formaat	: A1	tek.nr.	: 13
gecontroleerd PL	:	blad	: 07

Deze tekening blijft ons eigendom en mag zonder onze schriftelijke toestemming NIET gekopieerd, gereproduceerd of aan derden ter inzage gegeven worden.