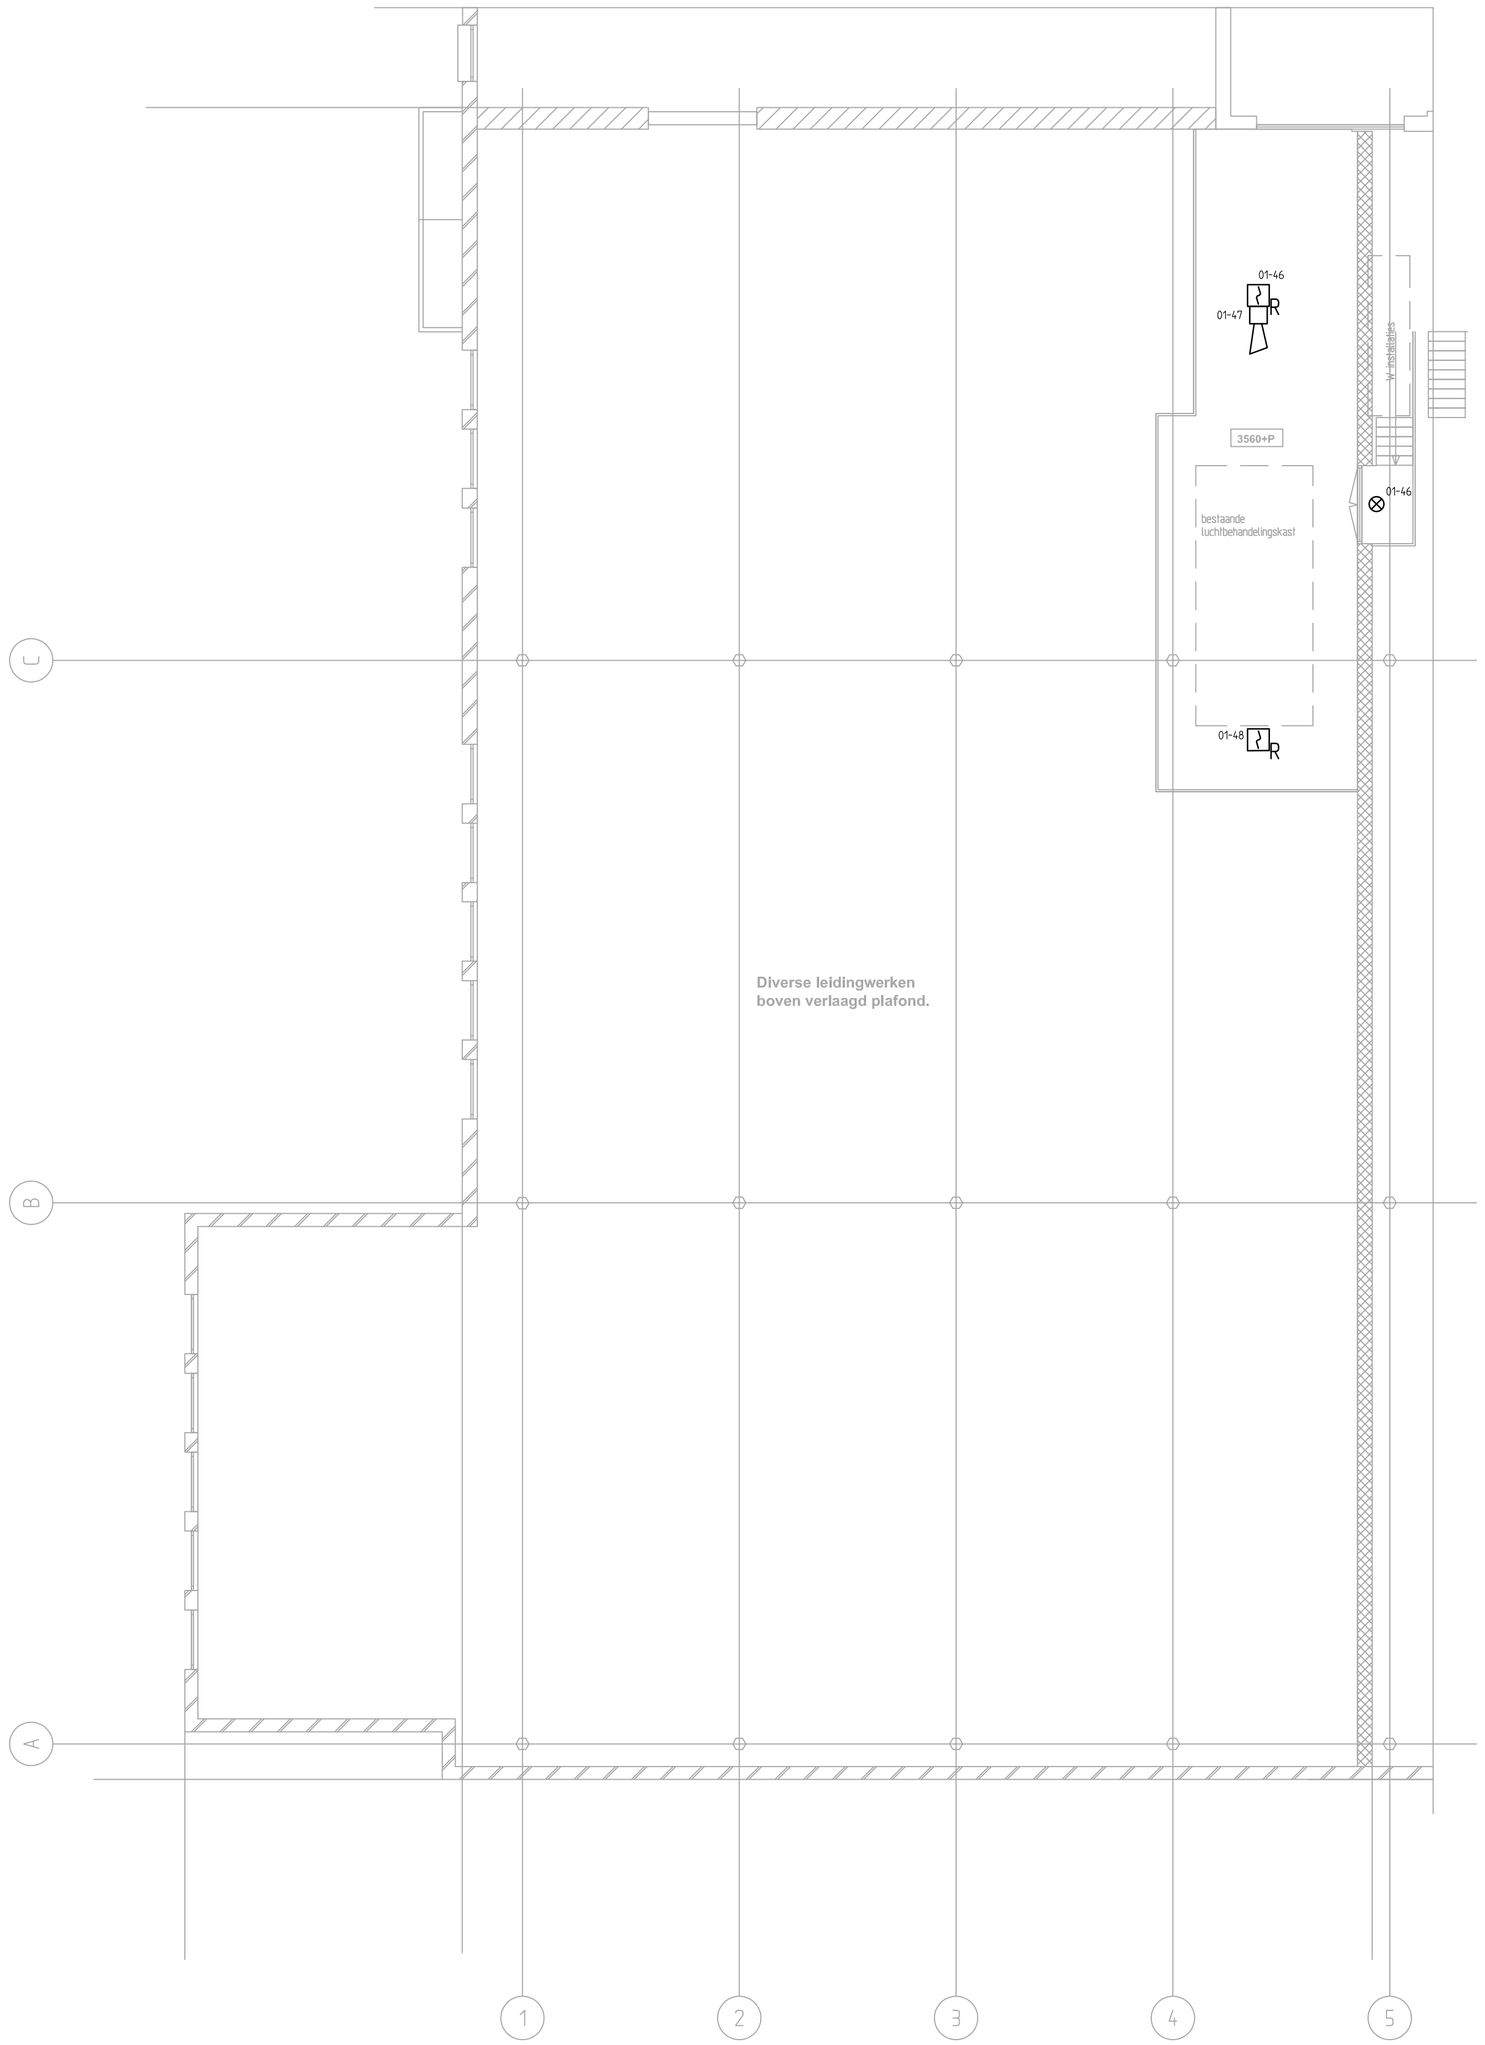

1e verdieping boven kantoren (nivo 3560+P)

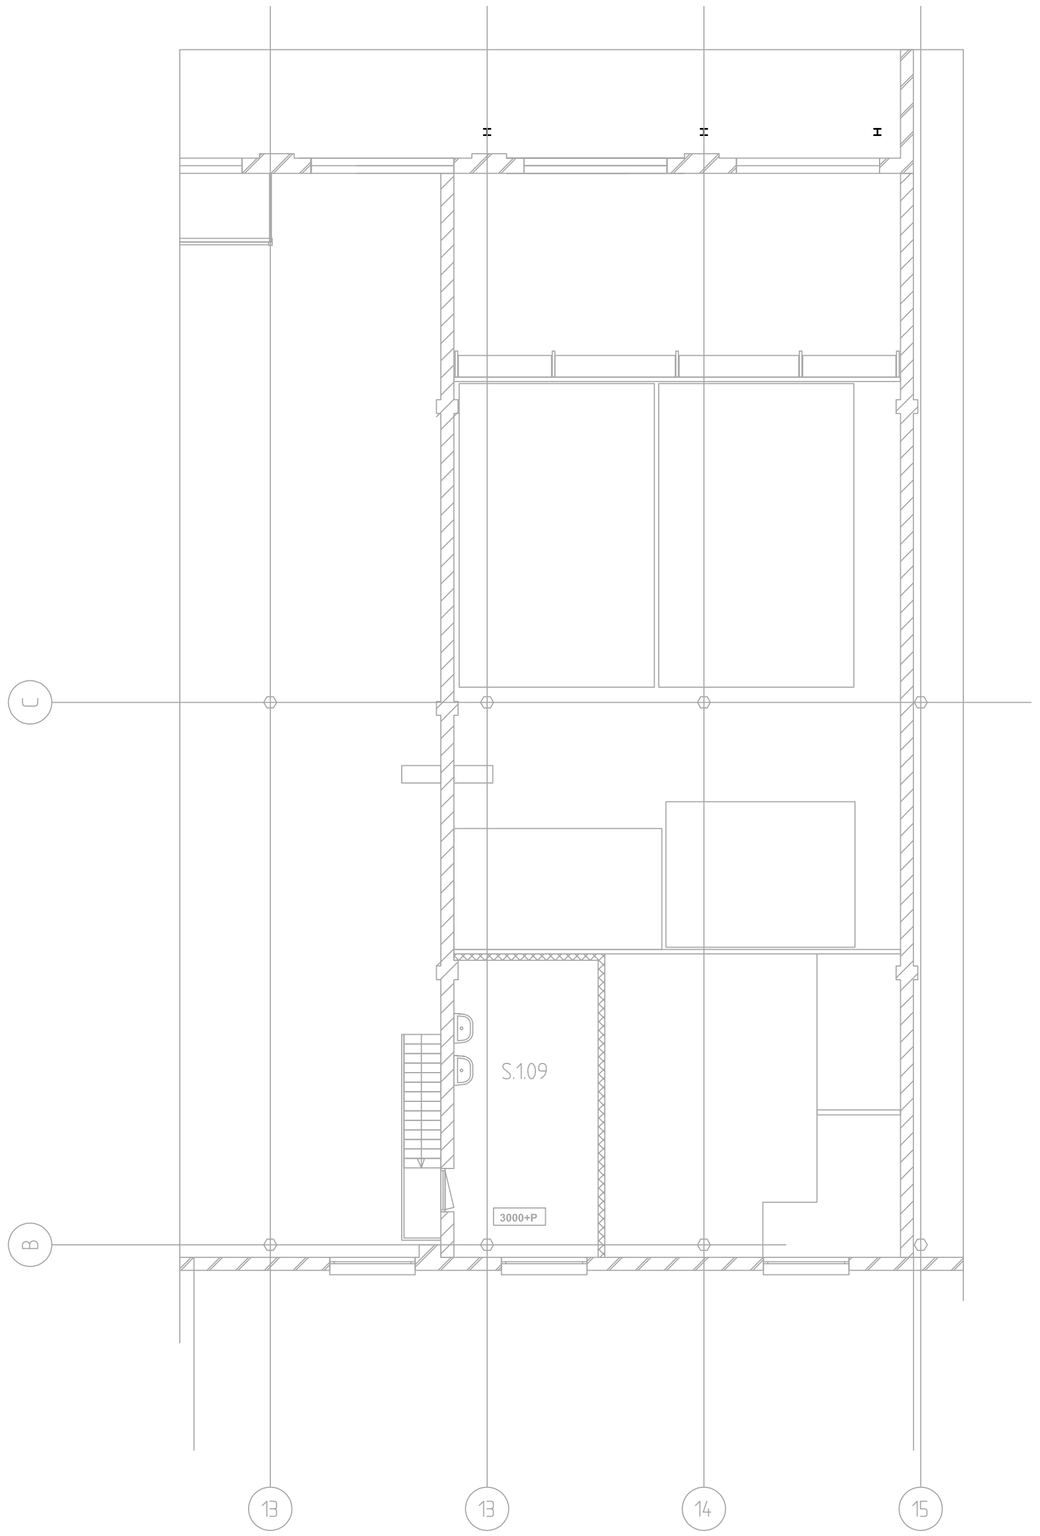

1e verdieping kleedruimte (nivo 3000+P)

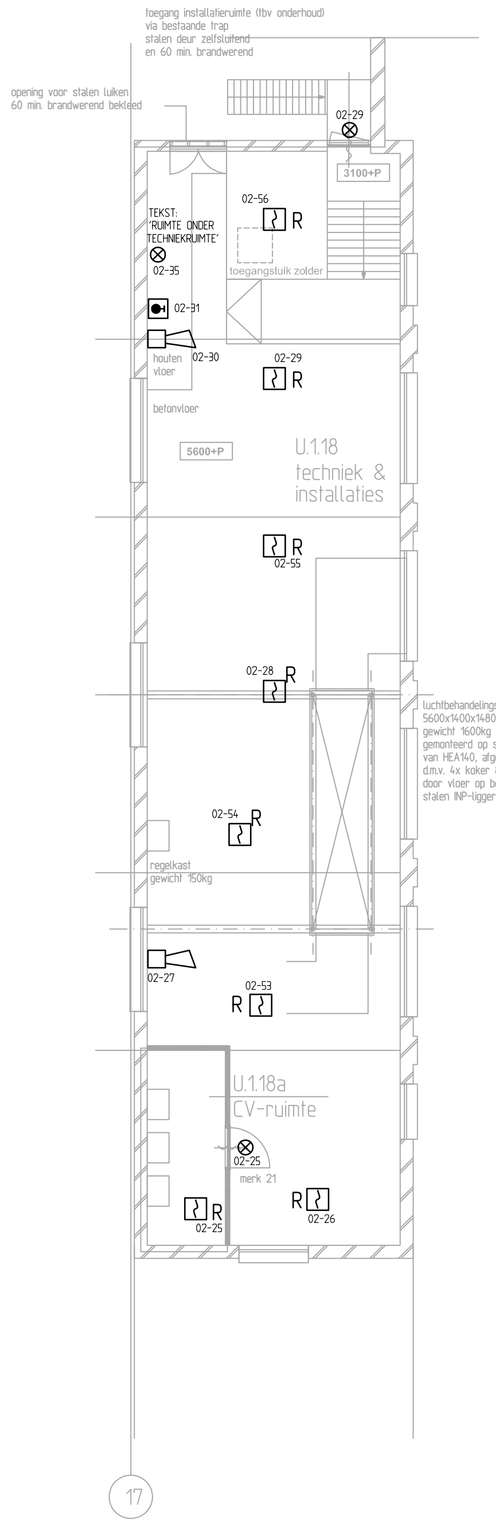

1e verdieping (nivo 5600+P)

schema bestemmingen gebouw

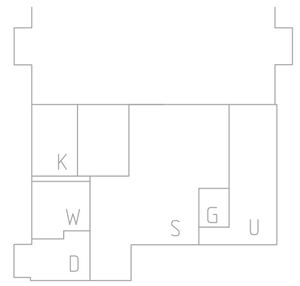

U urban culture
S skatebaan
G muziek
D danszalen
W werkplaatsen
K kantoren

ruimtestaat

SKATEPARK (S)
S.109 onbestemd

URBAN CULTURE (U)
U.1.18 techniek & installaties

RENVOOI

- R = OPTISCHE ROOKMELDER (HERTEK, BM5191)
- T = THERMO-MAXIMAAL-MELDER (HERTEK, BM5281)
- F = IONISATIE-MELDER (HERTEK, BM5091)
- MS = MULTISENSOR-MELDER (HERTEK, BM5231)
- BEAM BEAM = LINEARE MELDER ZENDER/ONTVANGER EN REFLECTOR
- HM = HAND-BRANDMELDER (HERTEK, BM 595)
- = AKOESTISCHE SIGNAALGEVER (HERTEK, BM6401)
- R = COMBINATIE OPTISCHE ROOKMELDER (HERTEK, BM5191) + AKOESTISCHE SIGNAALGEVER (HERTEK, BRT615)
- = COMBINATIE AKOESTISCHE SIGNAALGEVER + FLITSLICHT (HERTEK, BRT630)
- = NEVENINDICATOR (HERTEK, BRT609.1)
- WD = NEVENINDICATOR WATERDICHT (HERTEK, BRT604)
- = FLITSLICHT BLAUW (HERTEK, BRT621)
- BMC = BRANDMELD-CENTRALE (HERTEK, BIC302)
- BP = BRANDWEER-PANEEL (HERTEK, BRANDWEERPANEEL)
- NP = NEVENPANEEL (HERTEK, BIC300)

REVISIE

BOUWKUNDIGE TEKENING: B103.DWG D.D. 18-11-2011

A			B		

TES INSTALLATIETECHNIEK TILBURG B.V.
Dr. H. van Doorneweg 42, 5026 RA, Tilburg
Postbus 612, 5000 AP, Tilburg
Tel.013-4678200-Fax:013-4678600
info@testilburg.nl
www.tesgroep.nl

project	: HALL OF FAME, TILBURG NEDTRAIN HAL '90		
onderdeel	: BRANDMELD INSTALLATIE 1E VERDIEPING		
opdrachtgever	: GEMEENTE TILBURG		
adviseur	:		
architekt	: VAN HOOGMOED ARCHITECTEN		
geldige norm	: NEN 1010: 2007 + C1: 2008 NEN 2535 2e druk 1996 + blad A1 2002 + NPR2576		
datum	: 12-12-2011	schaal	: 1:100
getekend	: MH	opdr.nr.	: 7530
formaat	:	tek.nr.	: 21
gecontroleerd PL	:	blad	: 02

Deze tekening blijft ons eigendom en mag zonder onze schriftelijke toestemming
NIET gekopieerd, geraproduceerd of aan derden ter inzage gegeven worden.