
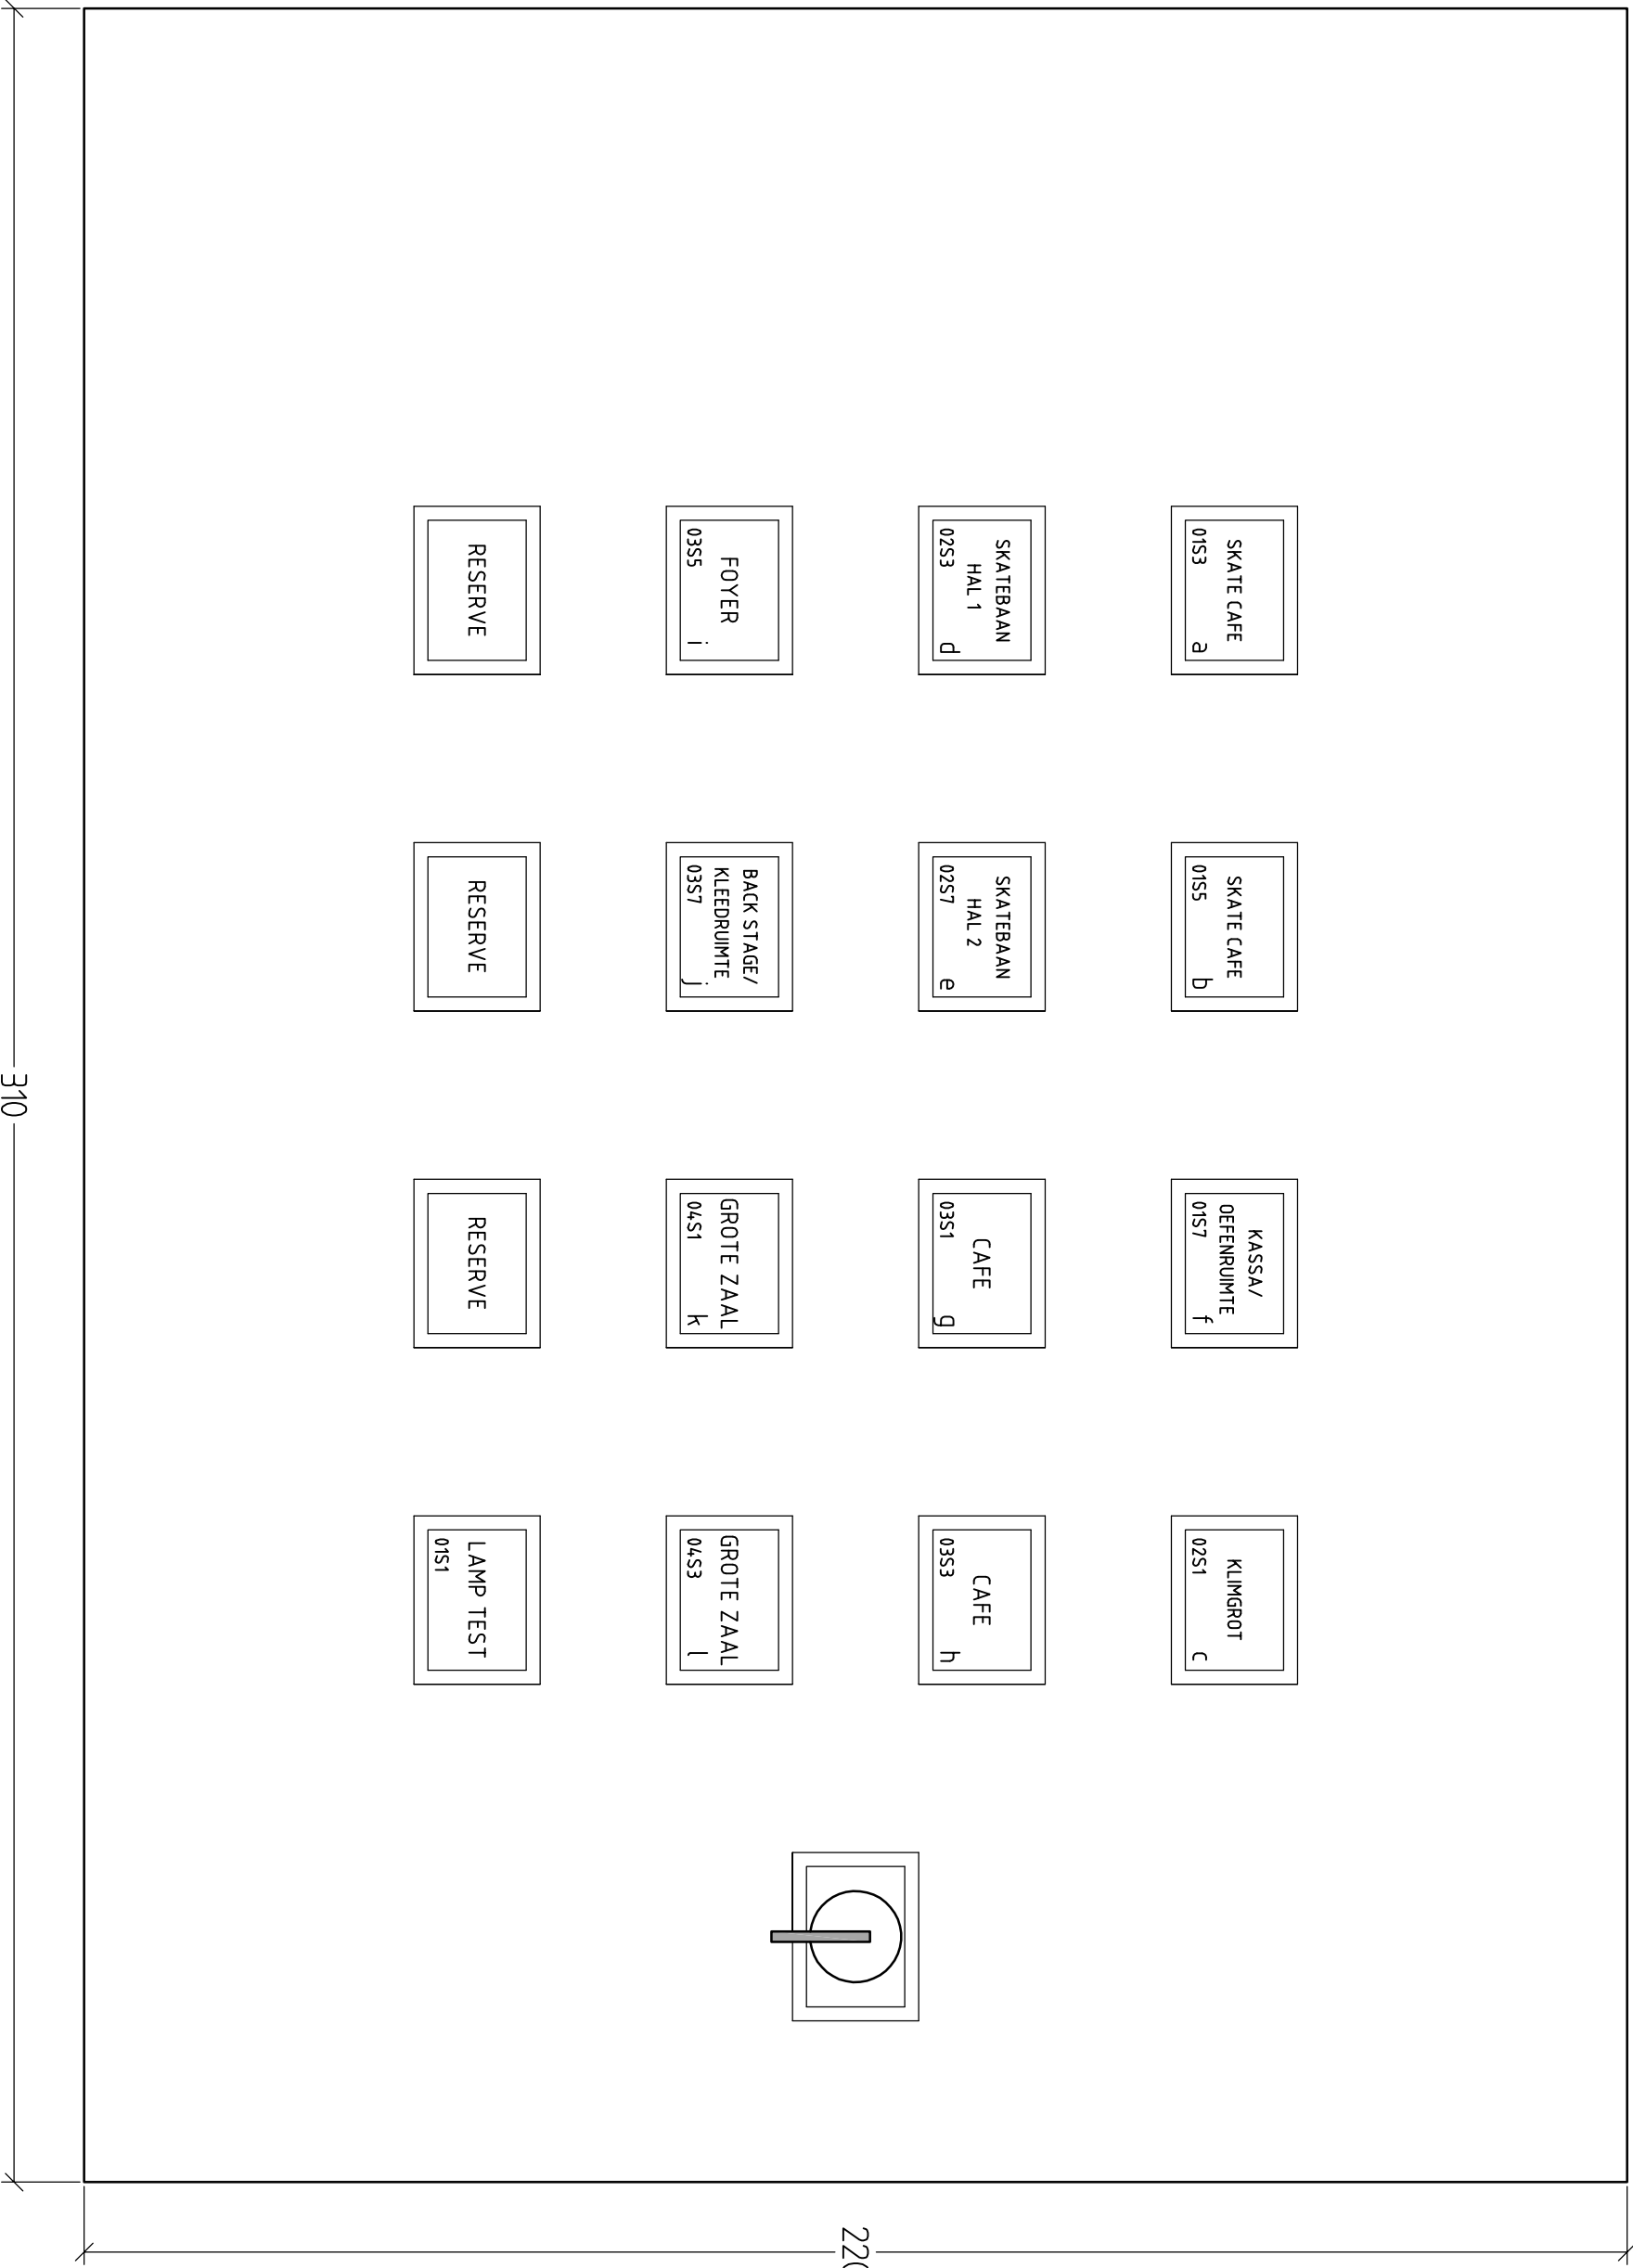


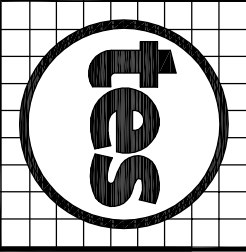

REVISIE

A1	B				
 TES INSTALLATIE-TECHNIEK TILBURG B.V. Dr. H. van Doorneweg 42, 5026 RA, Tilburg Postbus 612, 5000 AP, Tilburg Tel: 013-4678200-Fax: 013-4678600 info@tesinstallatie.nl www.tesinstallatie.nl					
project : HALL OF FAME, TILBURG NEDIRAIN HAL 90					
onderdeel : AANZICHT BEDIENPANEEL VERLICHTING					
opdrachtgever : GEMEENTE TILBURG					
adviseur :					
architect : VAN HOOGENHOED ARCHITECTEN					
geldige norm : NEN 1010: 2007 + C1: 2008 NEN 2535 2e druk 1996 + blad A1 2002 + NPR2576					
datum : 12-12-2011				schaal : n.v.t.	
getekend : AVH				opdr.nr. : 7530	
formaat : A2				tek.nr. : 59	
gecontroleerd PL :				blad : 05	