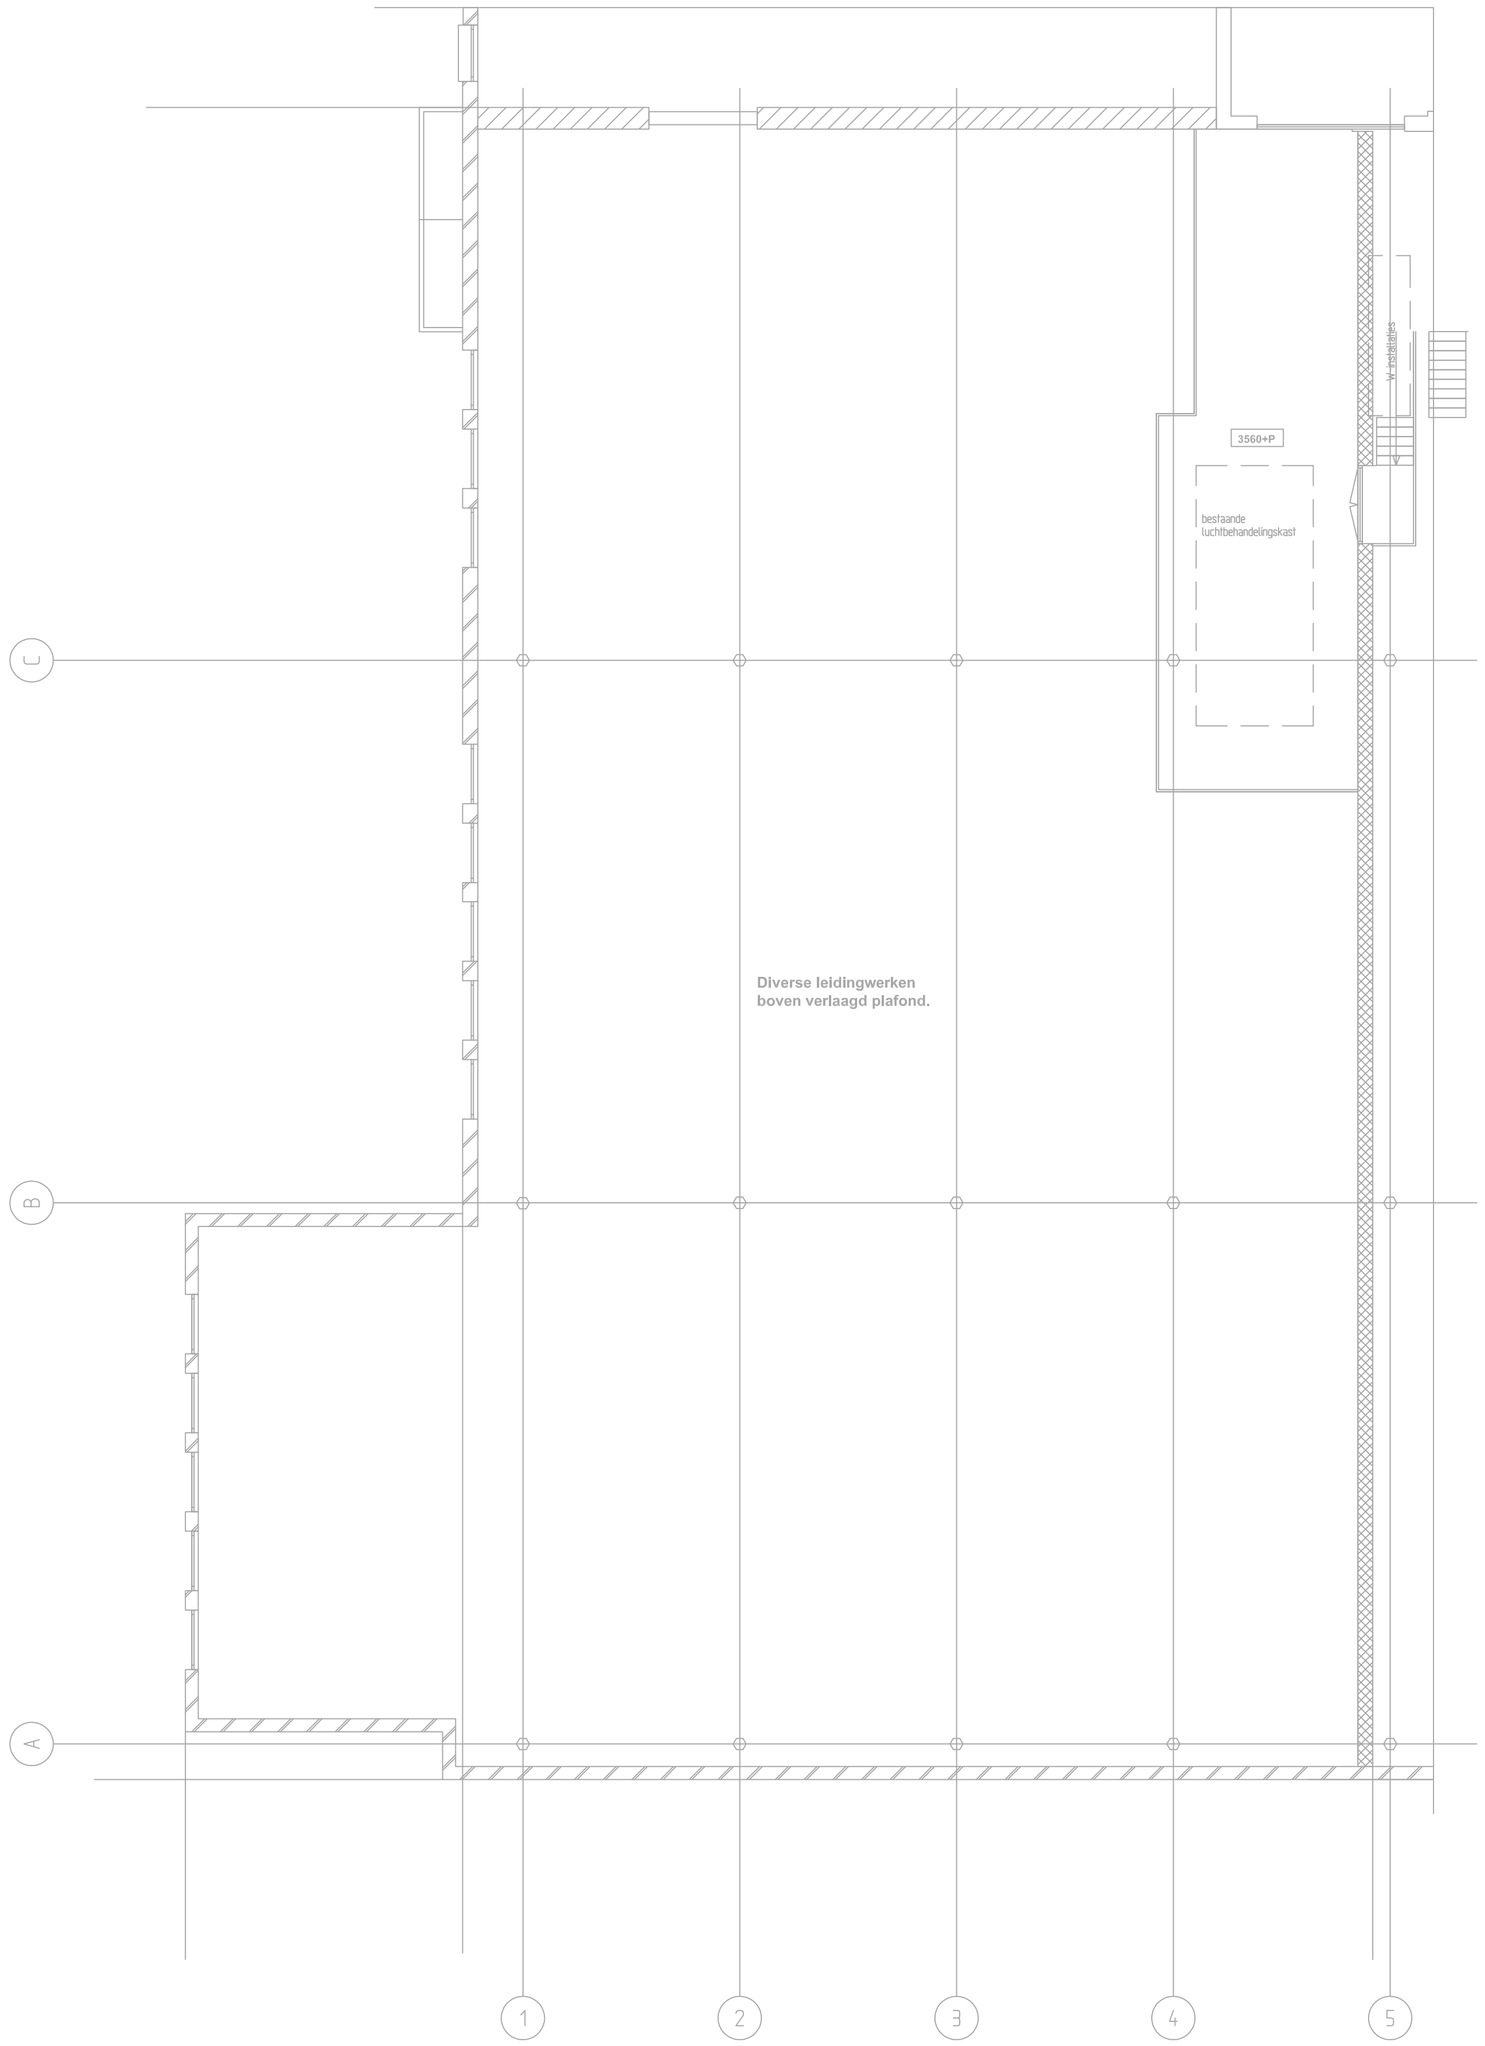

1e verdieping boven kantoren (nivo 3560+P)

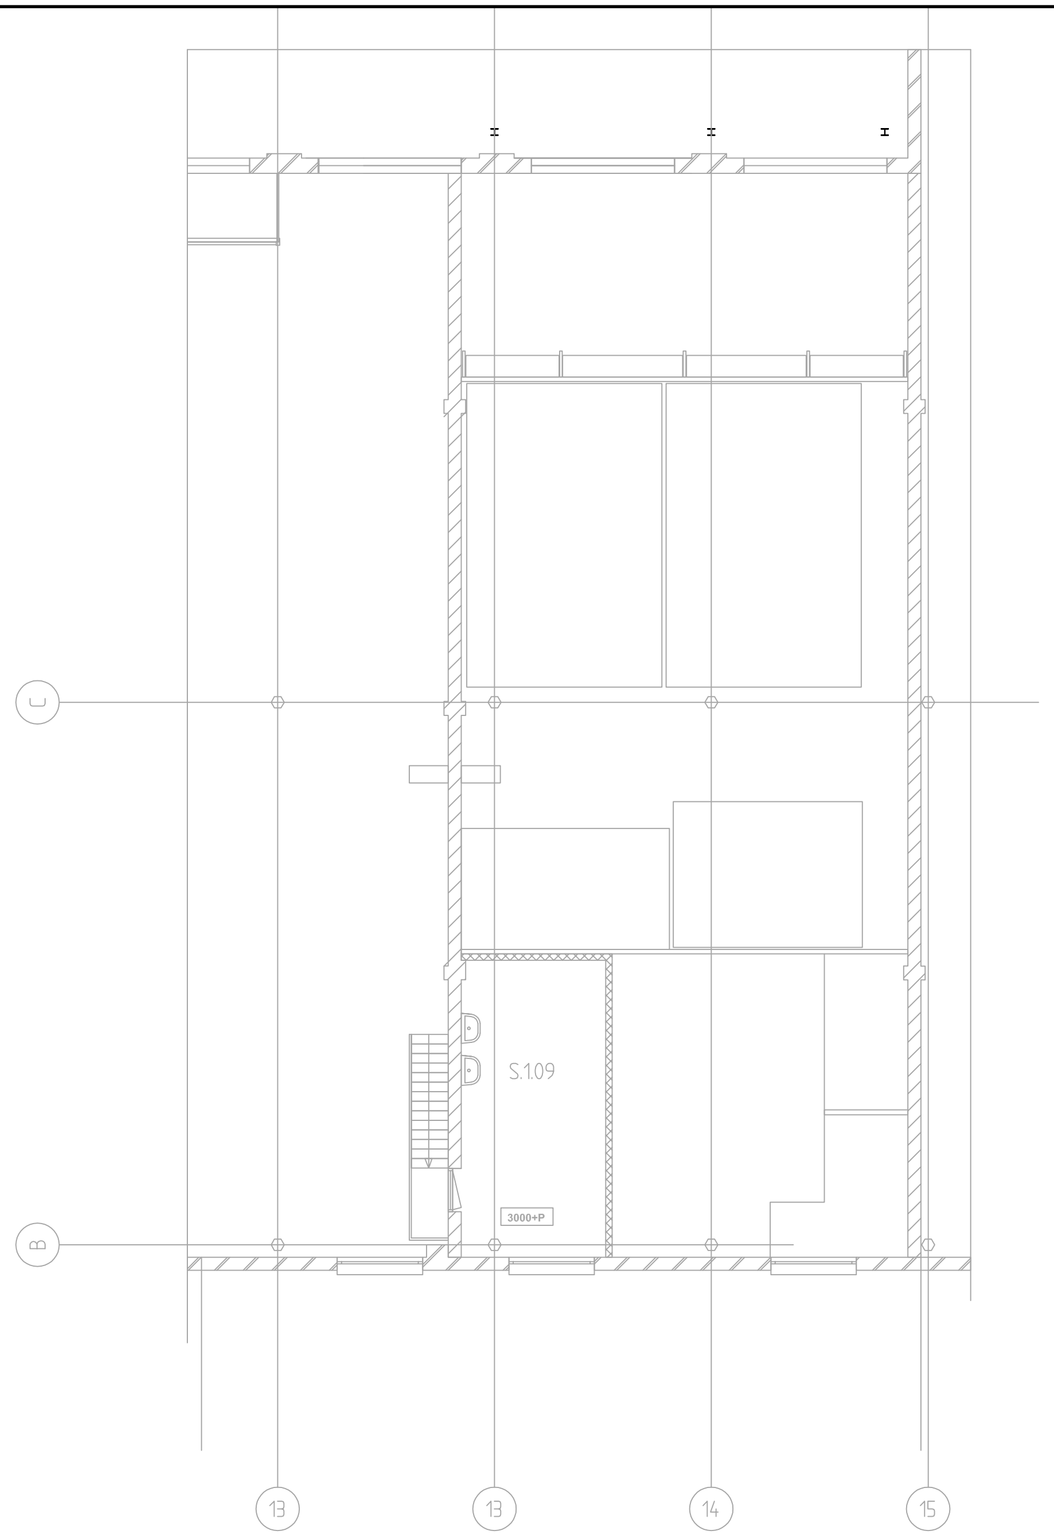

1e verdieping kleedruimte (nivo 3000+P)

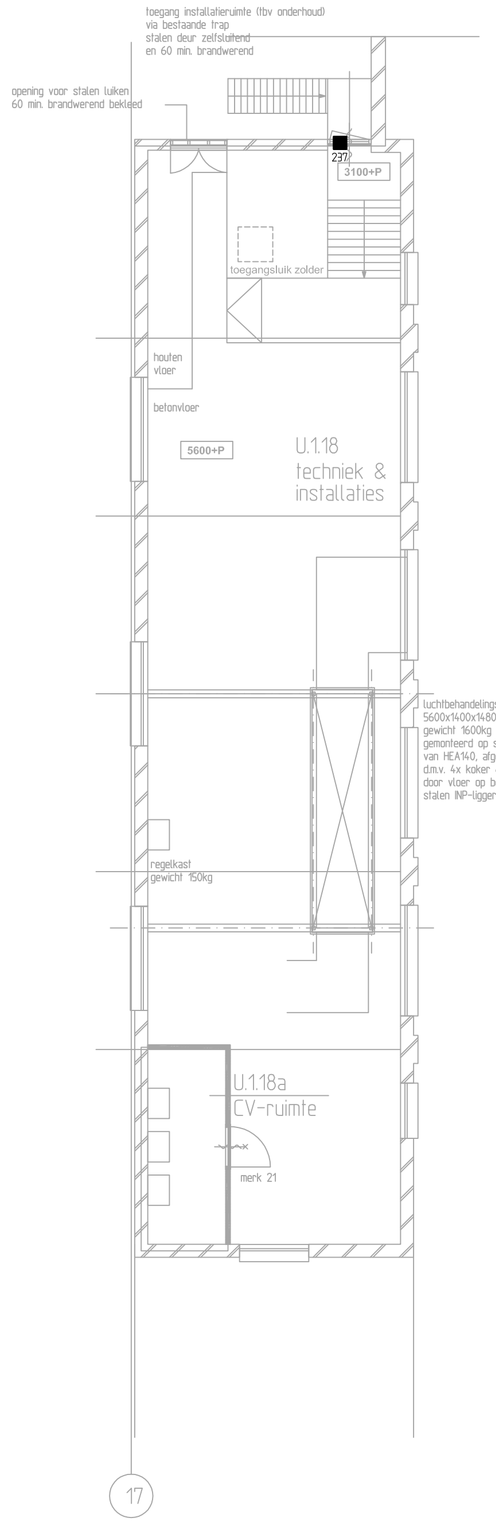

1e verdieping (nivo 5600+P)

schema bestemmingen gebouw

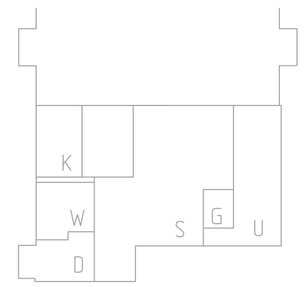

U urban culture
S skatebaan
G muziek
D danszalen
W werkplaatsen
K kantoren

ruimtestaat

SKATEPARK (S)
S.1.09 onbestemd

URBAN CULTURE (U)
U.1.18 techniek & installaties

RENVOOI

IBC = INBRAAK CENTRALE (UTC, ATS4501)
REMOTE = REMOTE / 8 INGANGEN / VOEDING 2A (UTC, ATS1201)
= FLITSLICHT (UTC, AB300)
= MANGNEET KONTAKT OPBOUW (UTC, DC101)
INDUSTREEL = MANGNEET KONTAKT OPBOUW (UTC, DC108)
= BEDIENINGSPANEEL (UTC, ATS1116) + PROXIMITY FOBS (UTC, ATS1471)
= DUAL PIR (UTC, DD477) / DETECTOR (UTC, VE1012AM)

REVISIE

BOUWKUNDIGE TEKENING: B103.DWG D.D. 18-11-2011

A | B

TES INSTALLATIETECHNIEK TILBURG B.V.
Dr. H. van Doorneweg 42, 5026 RA, Tilburg
Postbus 612, 5000 AP, Tilburg
Tel:013-4678200-Fax:013-4678600
info@testilburg.nl
www.tesgroep.nl

project	: HALL OF FAME, TILBURG NEOTRAIN HAL 90		
onderdeel	: INBRAAK INSTALLATIE 1E VERDIEPING		
opdrachtgever	: GEMEENTE TILBURG		
adviseur	:		
architekt	: VAN HOOGMOED ARCHITECTEN		
geldige norm	: NEN 1010: 2007 + C1: 2008 NEN 2535 2e druk 1996 + blad A1 2002 + NPR2576		
datum	: 12-12-2011	schaal	: 1:100
getekend	: MH	opdr.nr.	: 7530
formaat	:	tek.nr.	: 86
gecontroleerd PL	:	blad	: 02

Deze tekening blijft ons eigendom en mag zonder onze schriftelijke toestemming
NIET gekopieerd, gereproduceerd of aan derden ter inzage gegeven worden.