



METERKAST IN D.O.44 KLEINE DANSZAAL

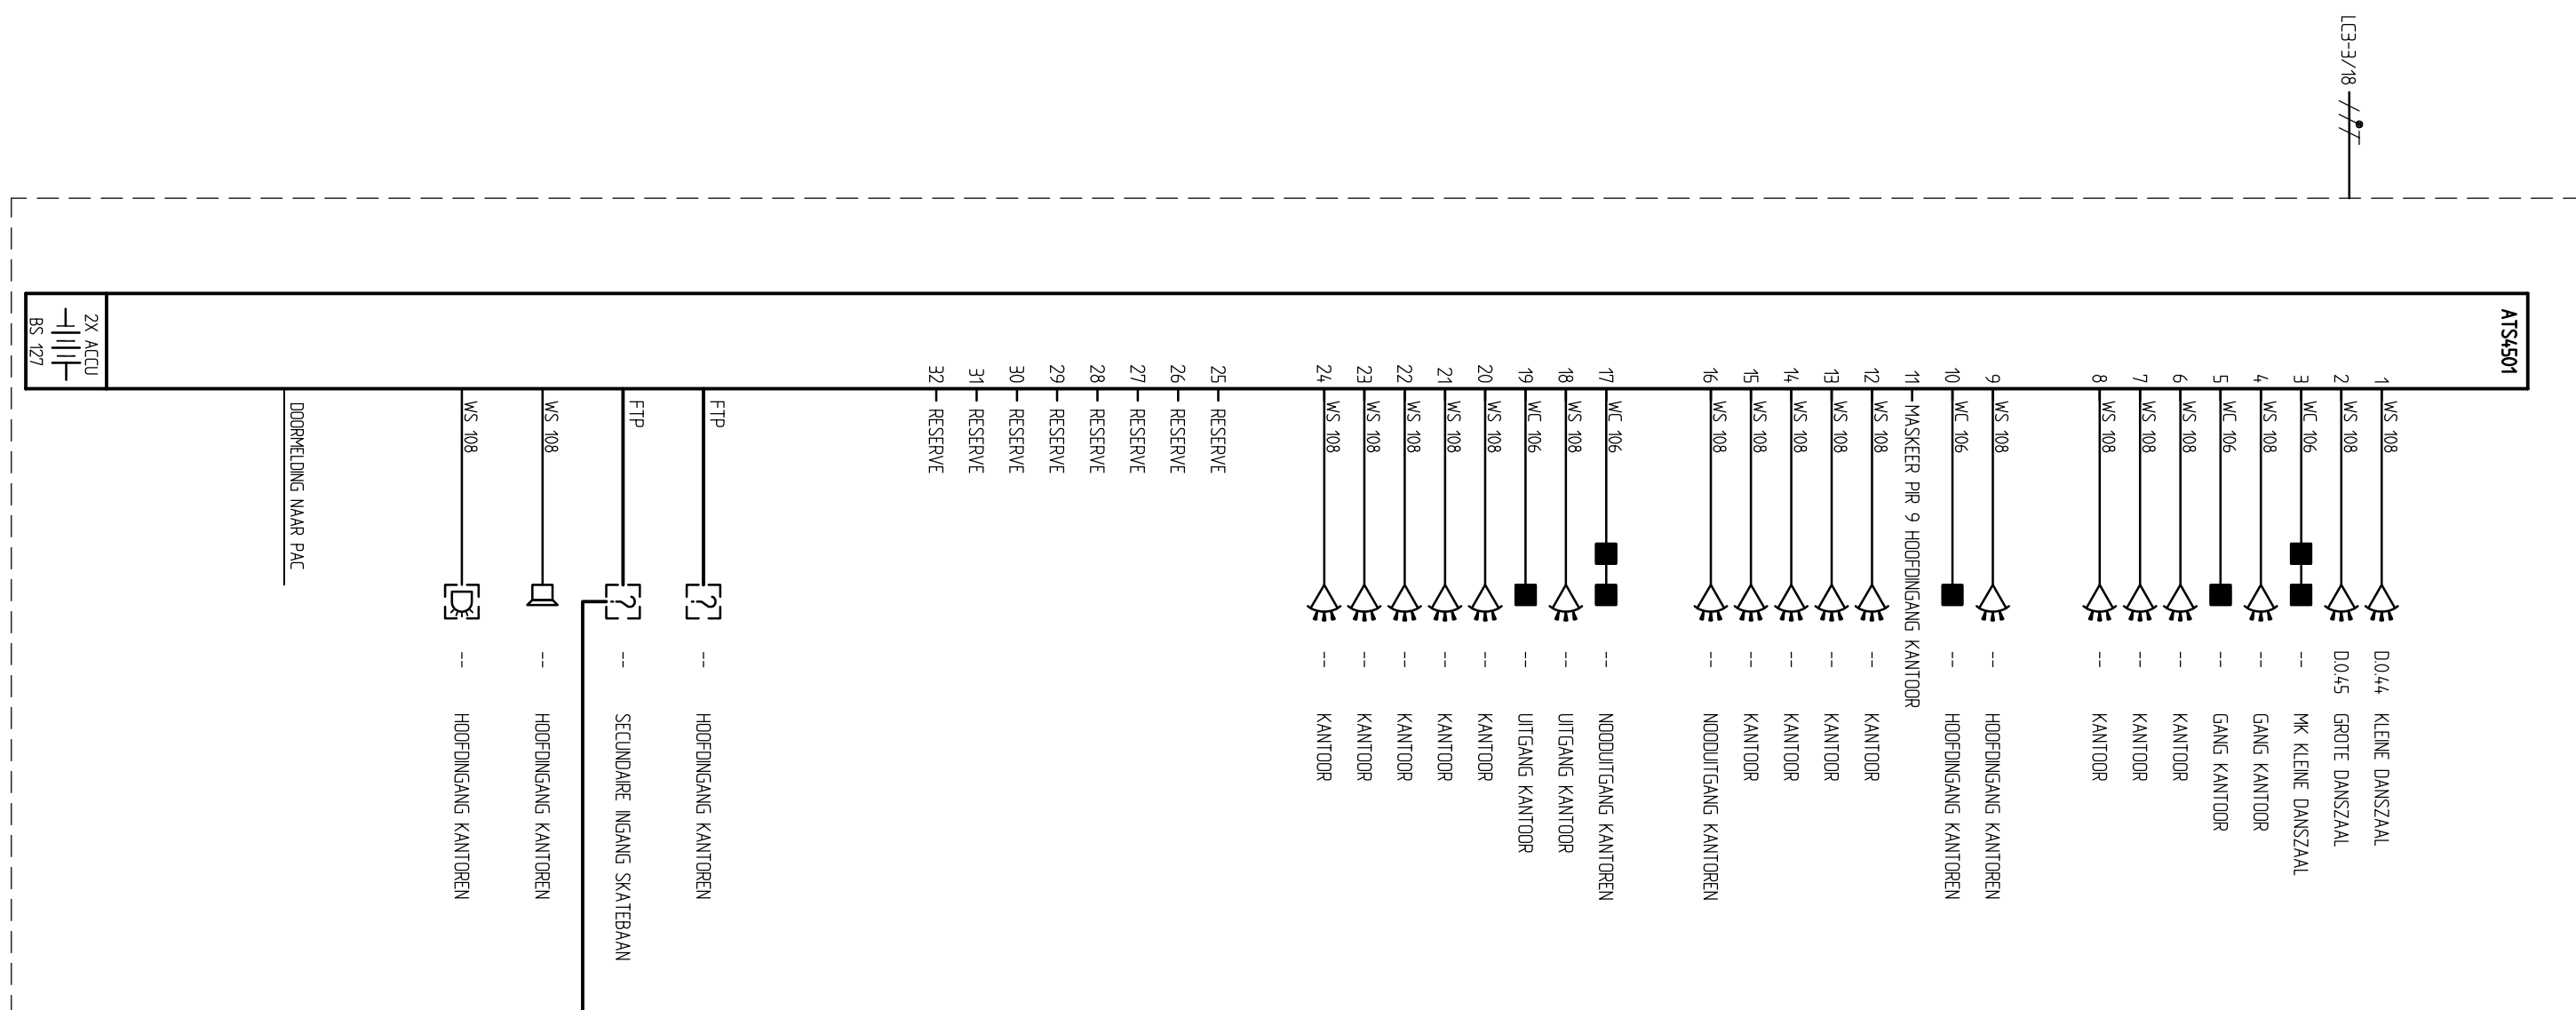


METERKAST IN VOORRUIMTE TOILET SKATEBAAN

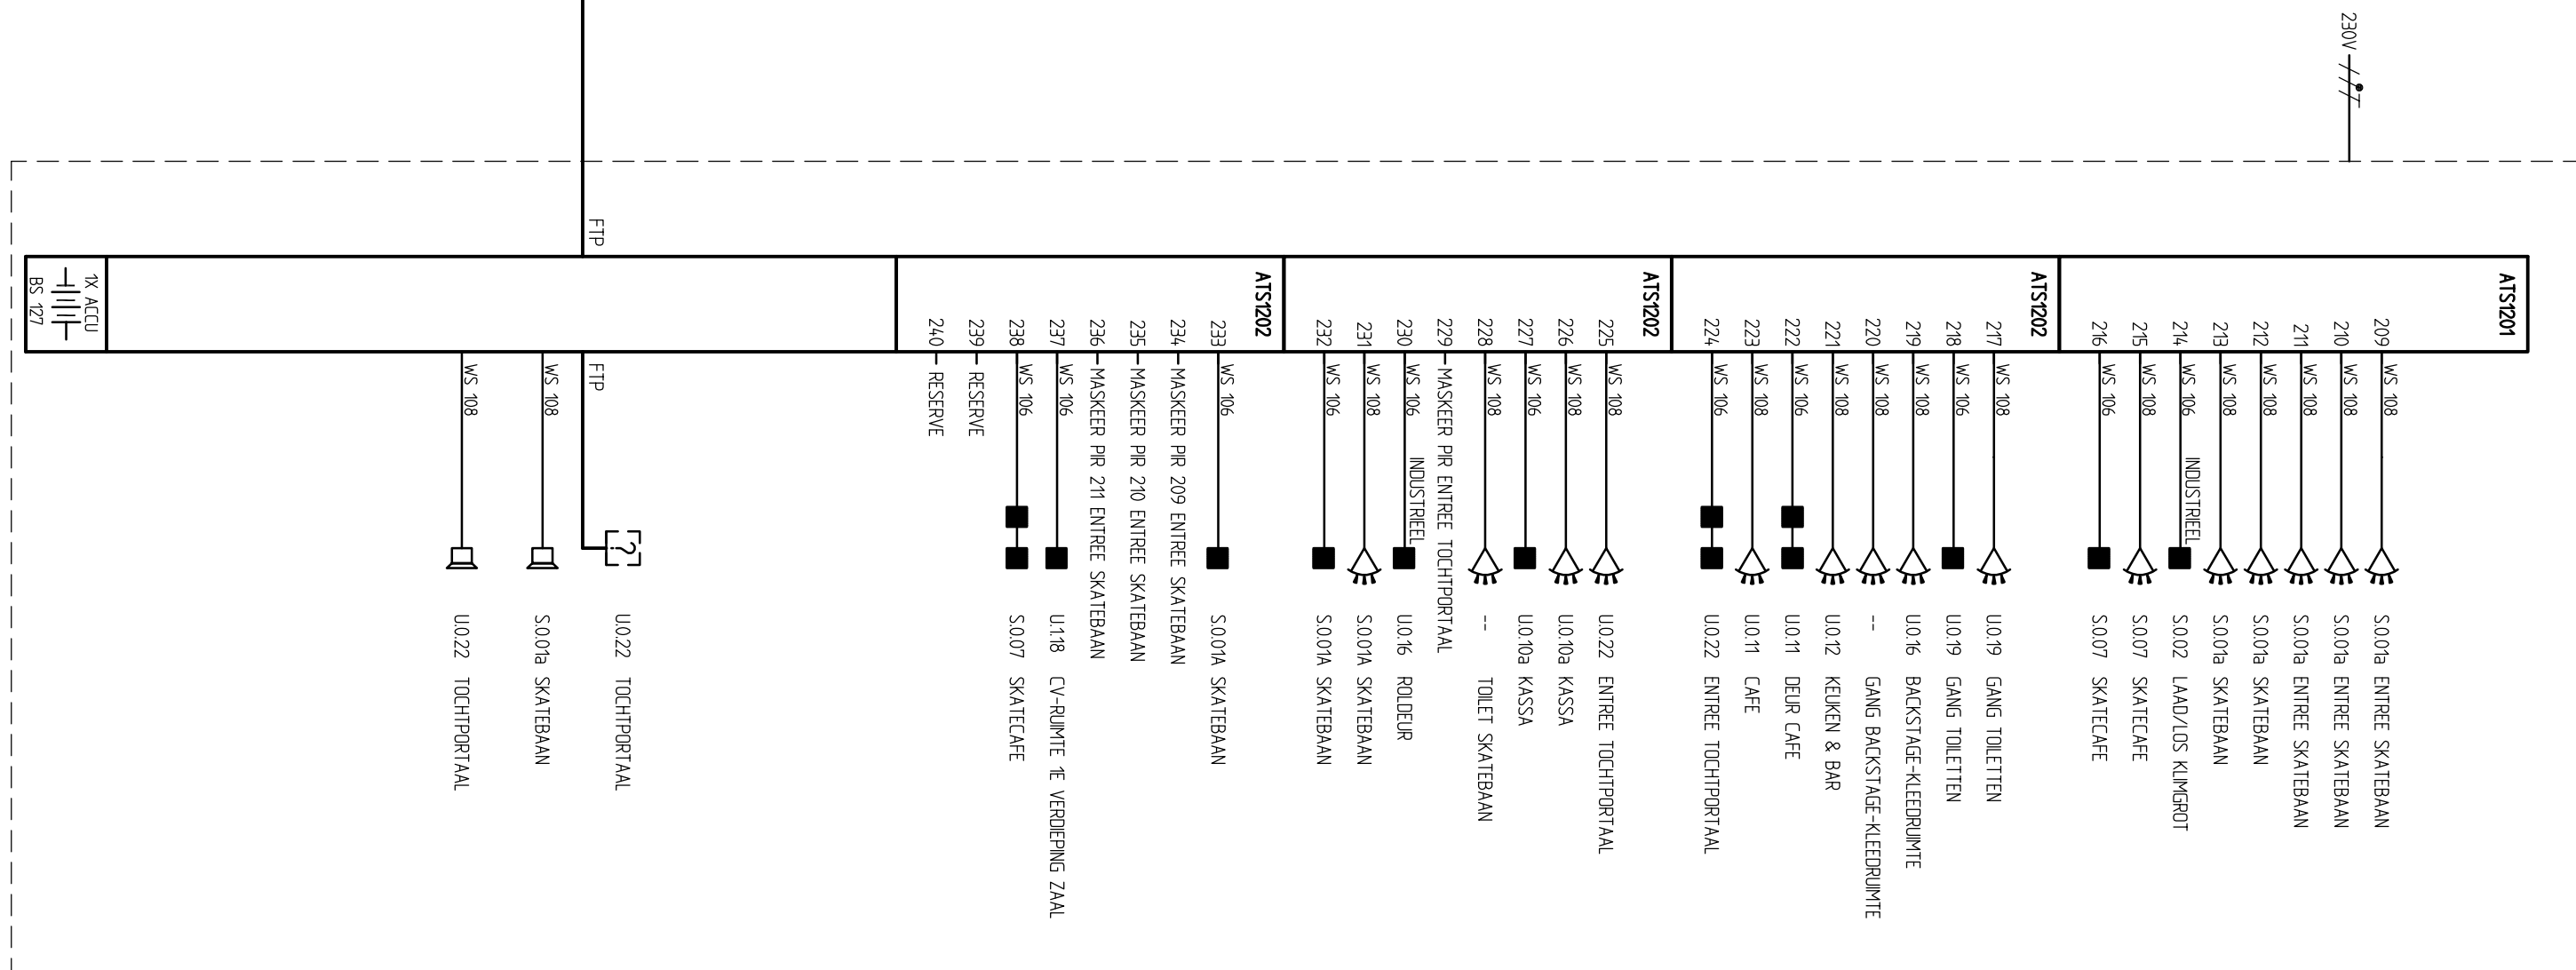

REVISE

A	B		
tes TES INSTALLATIE-TECHNIEK TILBURG B.V. Dr. H. van Doorneweg 42, 5026 RA, Tilburg Postbus 612, 5000 AP, Tilburg Tel. 013-4678200 – fax 013-4678600 info@tesinstall.nl www.tesinstall.nl		project : HALL OF FAME NEXT, TILBURG NEDTRIAN HAL 90 onderdeel : BLOKSCHEMA INBRAAK INSTALLATIE opdrachtgever : GEMEENTE TILBURG adviseur : architect : VAN HOOGEWOED ARCHITECTEN geldige norm : NEN 1010, 2007 + Ct. 2008 NEN 2535 2e druk 1996 + blad A1 2002 + NPR2576 datum : 12-12-2011 getekend : MJJ schaal : 1:100 formaat : A2 opdr.nr. : 7530 gecontroleerd PL : tek.nr. : 86 blad : 03	

RENYOOI

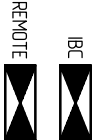

IBC		= INBRAAK CENTRALE (UTC, ATS450)
REMOTE		= REMOTE / 8 INGANSEN / VOEDING 2A (UTC, ATS120)



= MANGNEET KONTAKT OPBOUW (UTC, DC101)



= BEDIENINGSPANEEL (UTC, ATS1116) + PROXIMITY FOBS (UTC, ATS1471)


$$= \text{DUAL PR (UTC, DD477)} / \text{DETECTOR (UTC, VE1012AM)}$$

Deze tekening blijft ons eigendom en mag zonder onze schriftelijke toestemming NIET gekopieerd, gereproduceerd of aan derden ter inzage gegeven worden.