


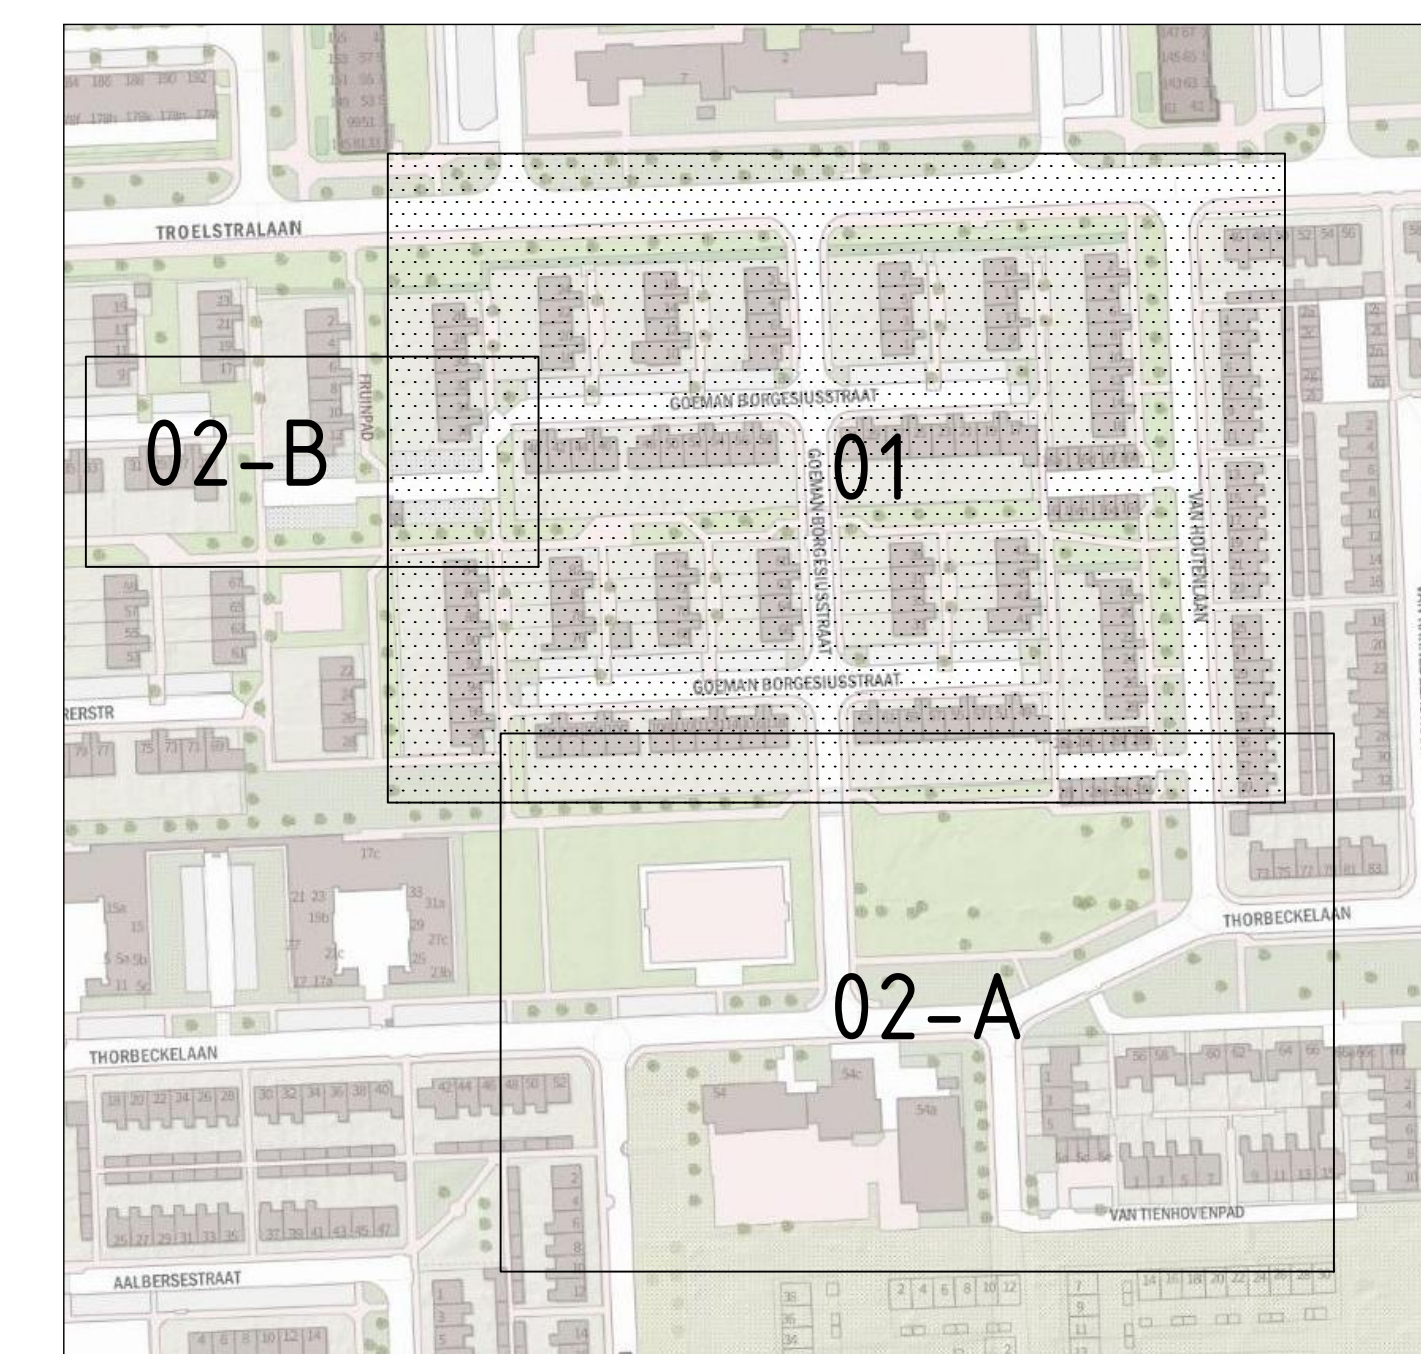

Overzicht
schaal 1 : 2000

LEGENDA

- | | |
|--|---|
| | bestaande bebouwing |
| | huisnummer |
| | kadastrale grens met perceelnummer |
| | bestaande hoogte |
| | bestaande dremphoogte |
| | bestaande boom |
| | bestaande afvalbak |
| | bestaande straat- / trottoirkolk |
| | bestaande riolering met inspectieput, dekselhoogte, putnummer, b.o.b. en diameter |
| | verwijderen opstuitband 60x200 mm |
| | verwijderen opstuitband 100x200 mm |
| | verwijderen trottoirband 130/150x250 mm |
| | verwijderen trottoirband 180/200x250 mm |
| | zagen asfalt |
| | frezen asfaltverharding |
| | verwijderen asfaltverharding |
| | verwijderen betonstraatstenen kf |
| | verwijderen straatbakstenen kf |
| | verwijderen straatbakstenen df |
| | verwijderen straatbakstenen df (plat gestraal) |
| | verwijderen betondekgel 400x600x60 mm |
| | verwijderen betondekgel 300x300 mm |
| | verwijderen koperstakelgels 300x300 mm |
| | verwijderen kunstgrasveld (Cruyff court) |
| | verwijderen gemaal riool met inspectieput |
| | verwijderen gemengd riool (dicht met schuimbeton) |
| | verwijderen drainage met doorsputput |
| | verwijderen trottoirkolk/straatkolk |
| | verwijderen betonnen paal |
| | verwijderen kunststof paal |
| | verwijderen straatnaambord |
| | verwijderen zitbank |
| | verwijderen afvalbak |
| | verwijderen lichtmast door derden |
| | verwijderen fietsbeugel |
| | opnemen staafnathetwerk |
| | verwijderen veldafscheiding |
| | Lijstbeter - Sorbus |
| | verwijderen boom met soort en diameter |
| | verwijderen begroeiing |
| | verklaren |

0 2,5 5 7,5 10m
Schaal 1:250

Maten in meters en materiaalmaten in millimeters, tenzij anders vermeld.
Peilmaten in meters t.o.v. N.A.P.

Bouw- en woonrijp Gorecht-west fase 4



Opruimingstekening Bouwrijp

Getekend:	Gec.:
P. de Haan	A. van der Ploeg

Datum:	Schaal:
08-08-2020	1:250

[illegible][illegible]

GEMEENTE MIDDEN-GRONINGEN, BEDRIJFSBUREAU IBOR