



Dwarsprofiel 1, bouwrijp

schaal 1 : 50

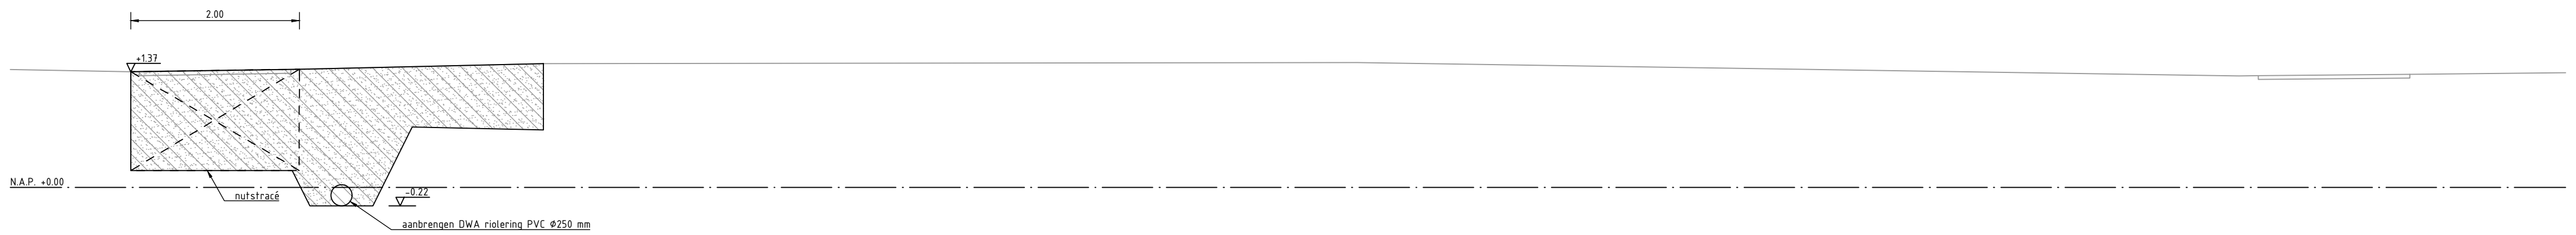


Dwarsprofiel 2, bouwrijp

schaal 1 : 50

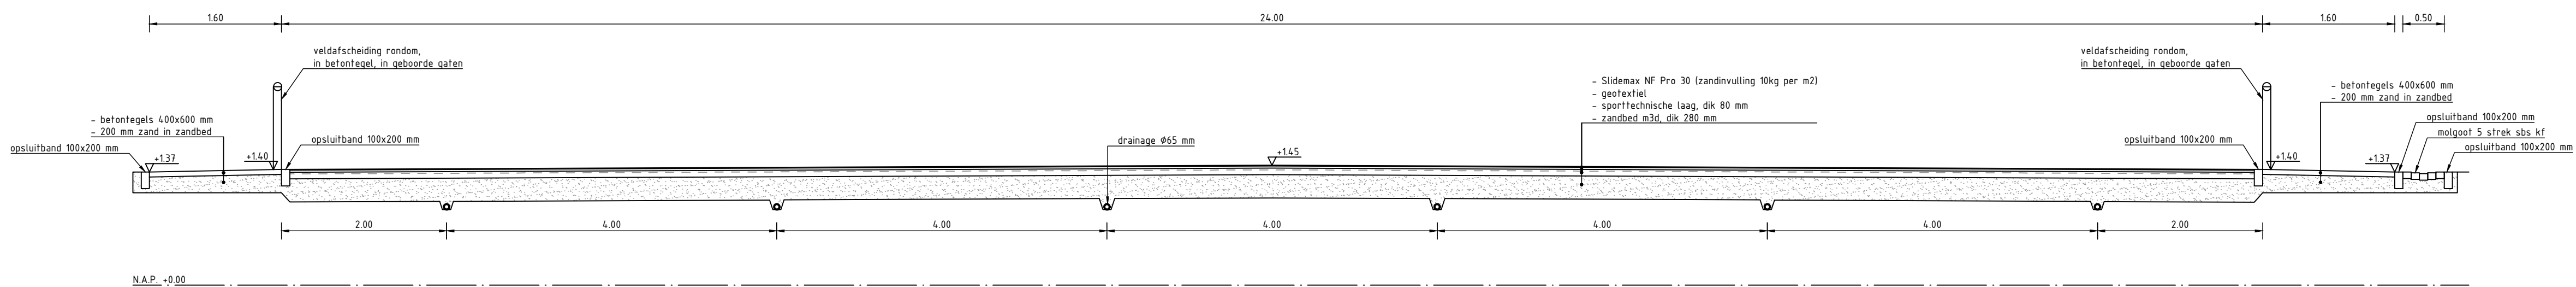


Dwarsprofiel 3, bouwrijp

schaal 1 : 50

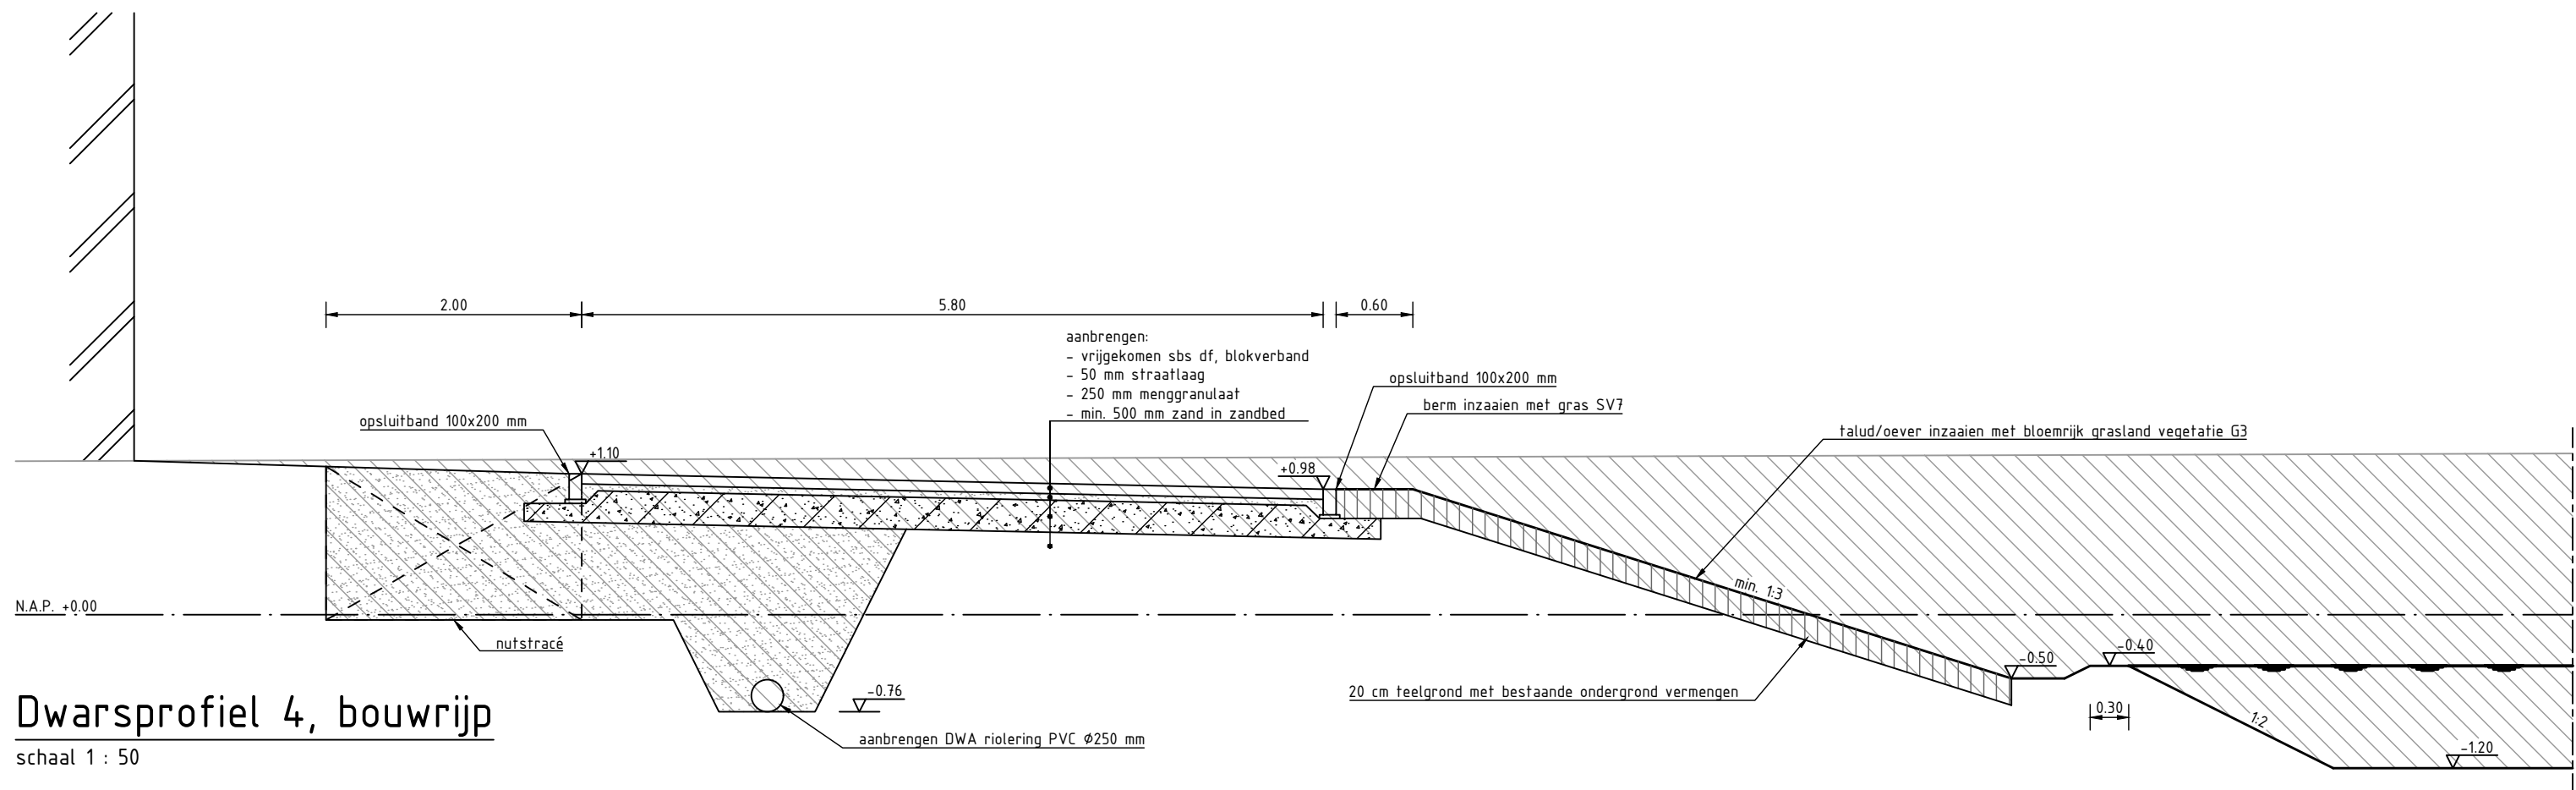


Dwarsprofiel 4, bouwrijp

schaal 1 : 50

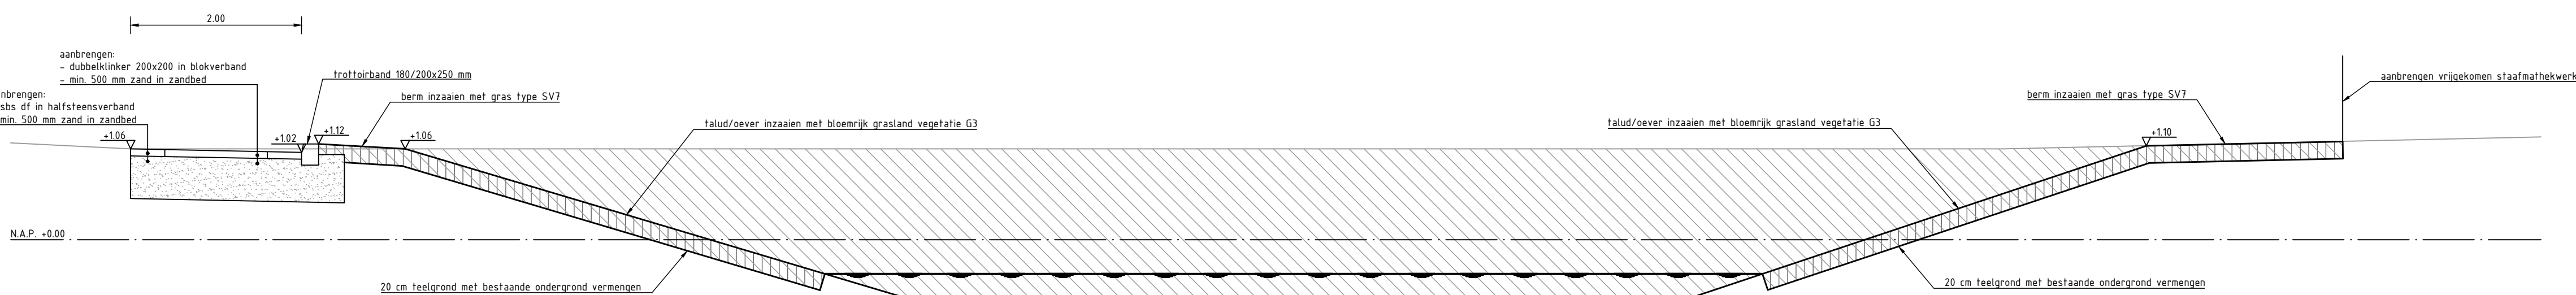


Dwarsprofiel 9, bouwrijp

schaal 1 : 50

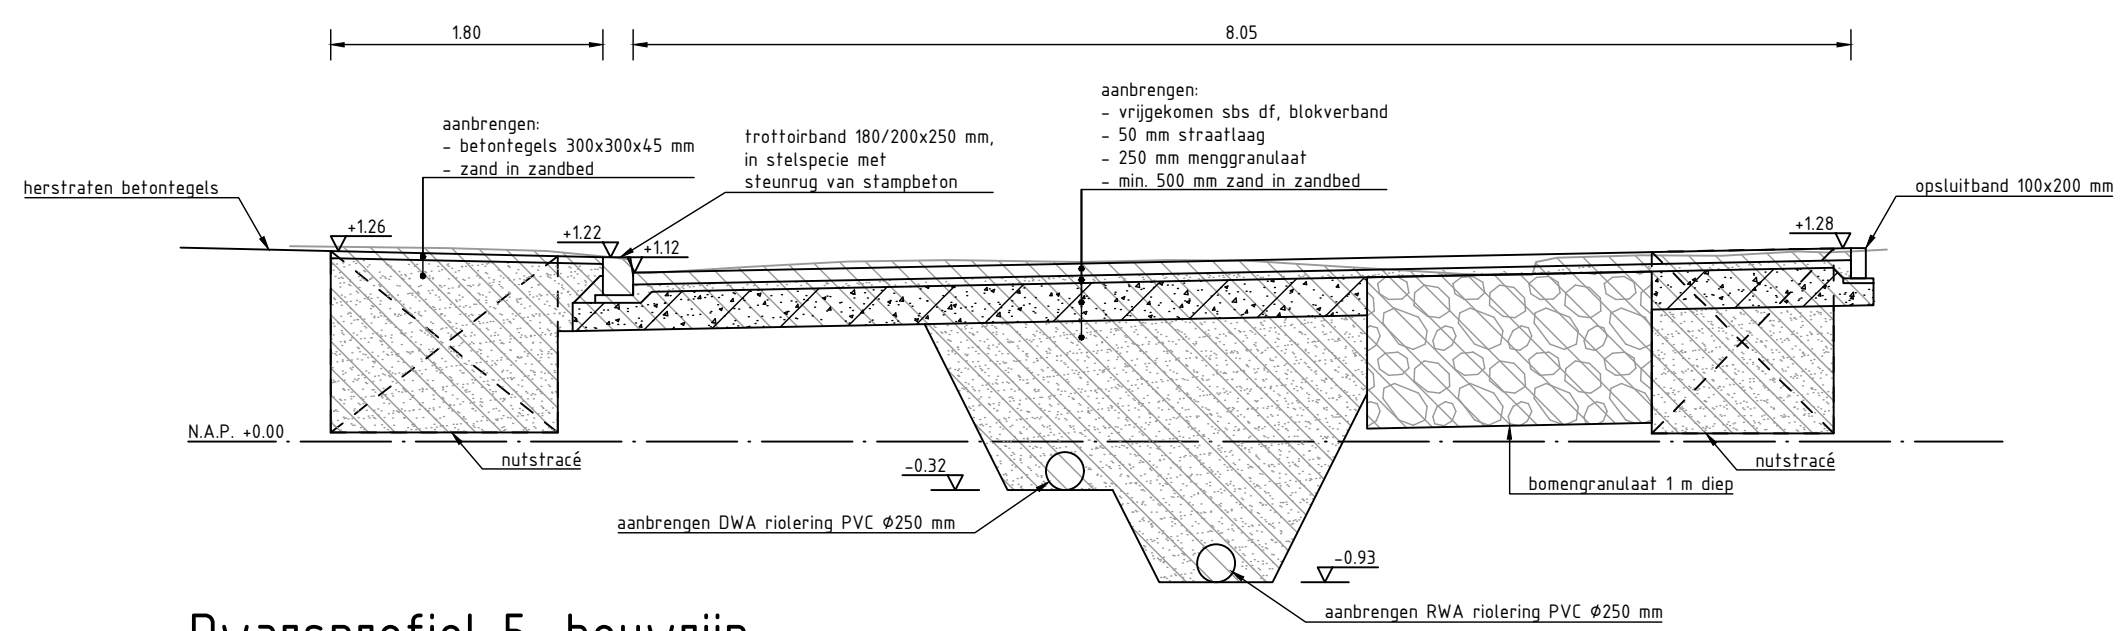


Dwarsprofiel 5, bouwrijp

schaal 1 : 50

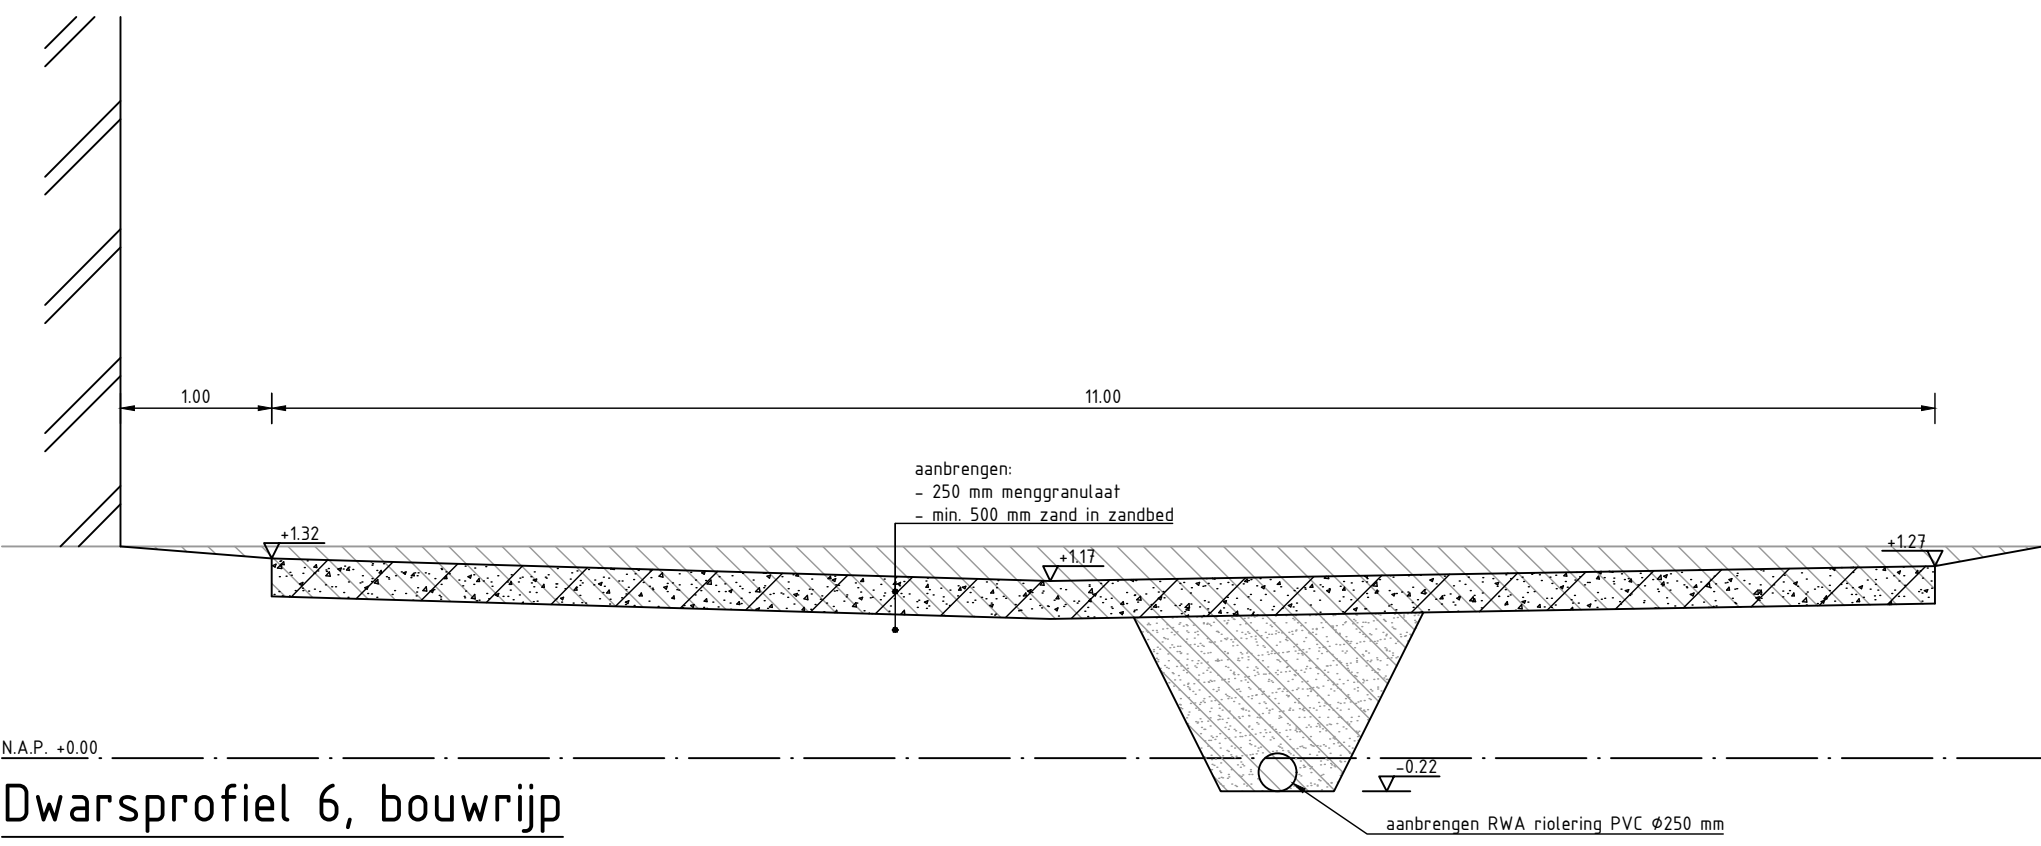


Dwarsprofiel 6, bouwrijp

schaal 1 : 50

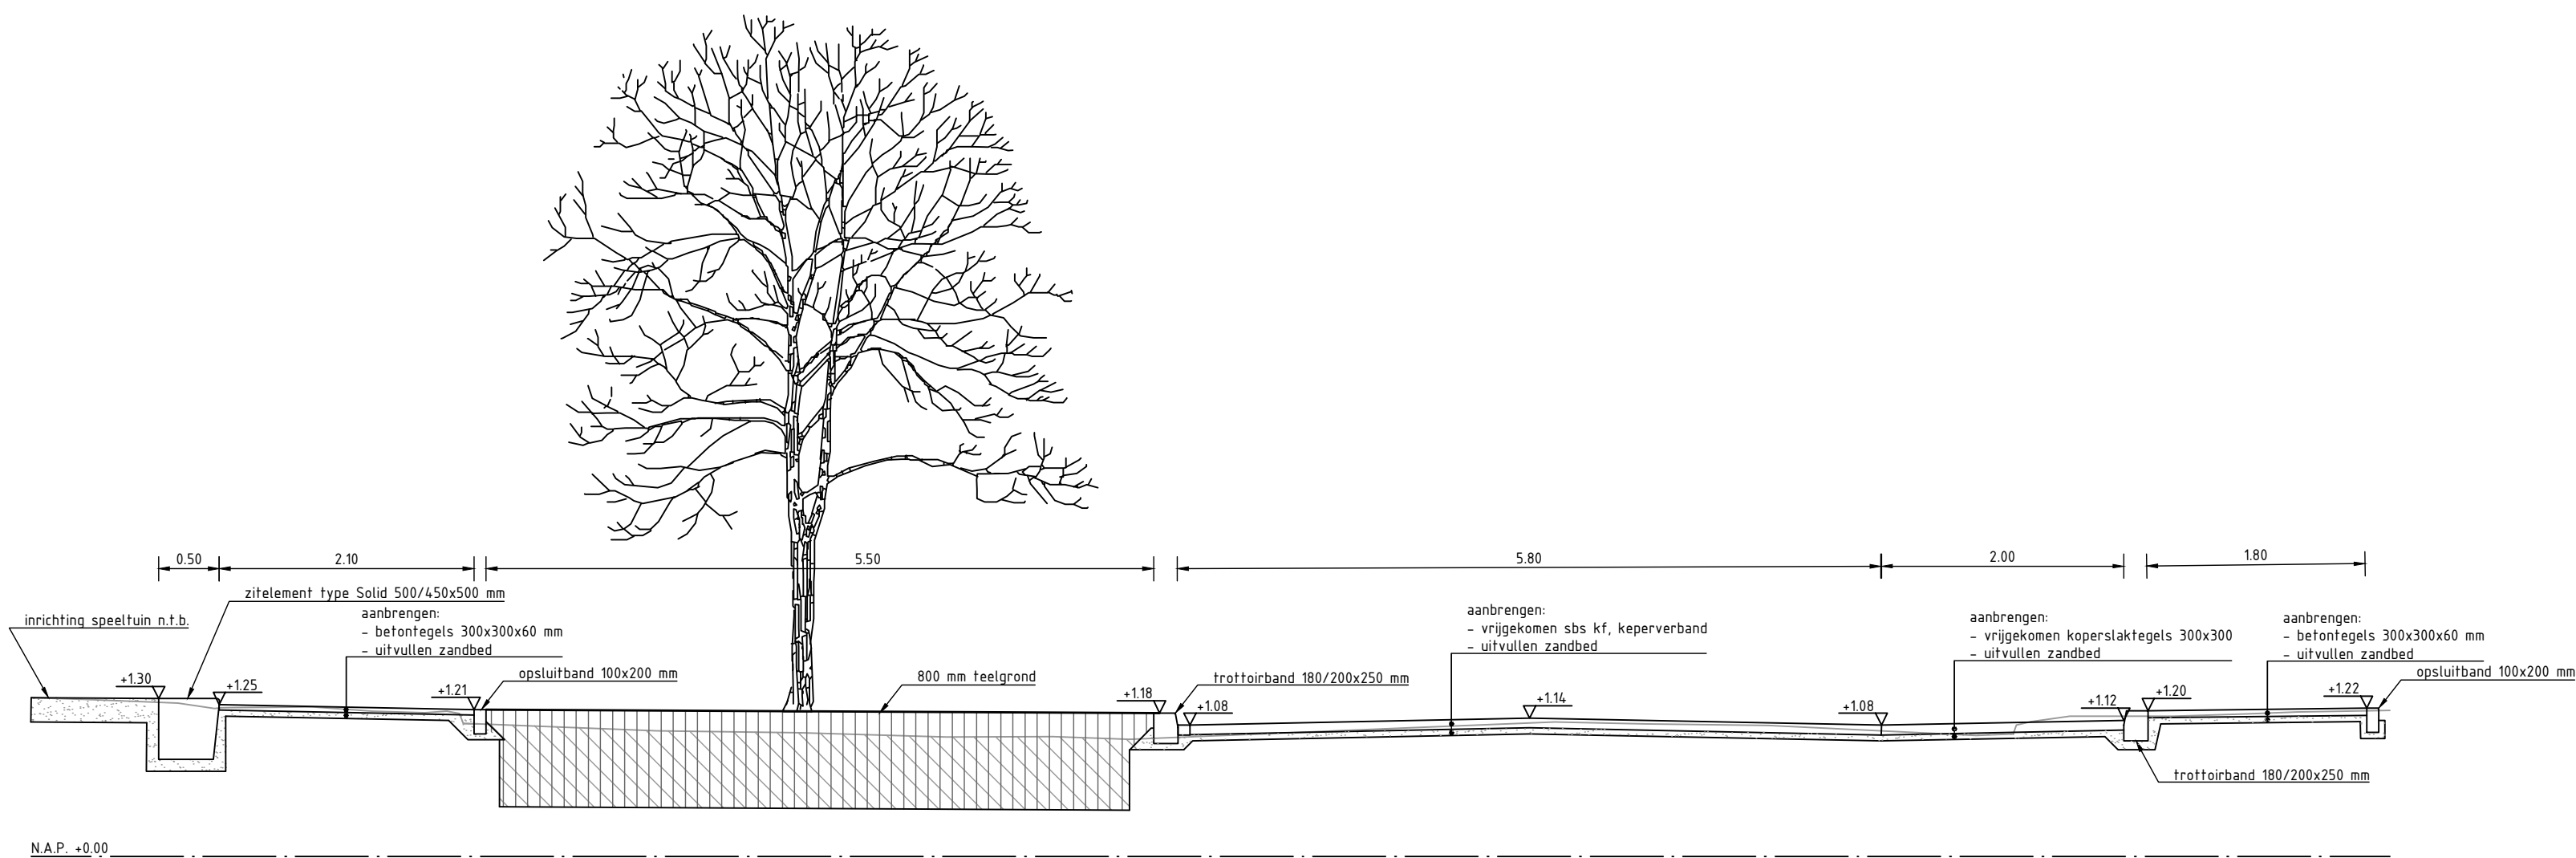

Dwarsprofiel 7, bouwrijp

schaal 1 : 50

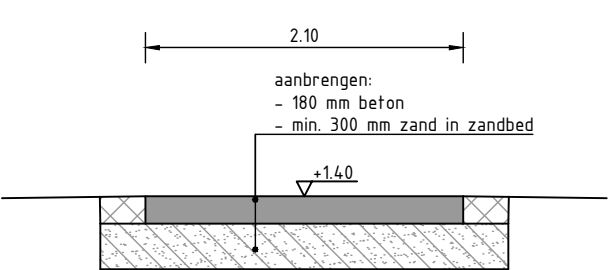

Dwarsprofiel 8, bouwrijp

schaal 1 : 50

LEGENDA

- ontgraven
- aanbrengen grond
- aanbrengen teelaarde
- aanbrengen bomengrandaaf
- aanbrengen zand in zandbed
- aanbrengen menggrandaaf
- aanbrengen betonverharding

Schaal 1:50

Maten in meters en materiaalmaten in millimeters, tenzij anders vermeld.
Peilmaten in meters t.o.v. N.A.P.

Bouw- en woonrijp Gorecht-west fase 4

 gemeente Midden-Groningen	Dwarsprofielen Bouwrijp										Bestek: Blad 05 van 05	
	Getekend: P. de Haan	Gec.: A. van der Ploeg	W	P								xx
	Datum: 08-09-2020	Schaal: 1:50	W	P								Nummer: 1_04-301
	GEMEENTE MIDDEN-GRONINGEN, BEDRIJFSBUREAU IBOR											