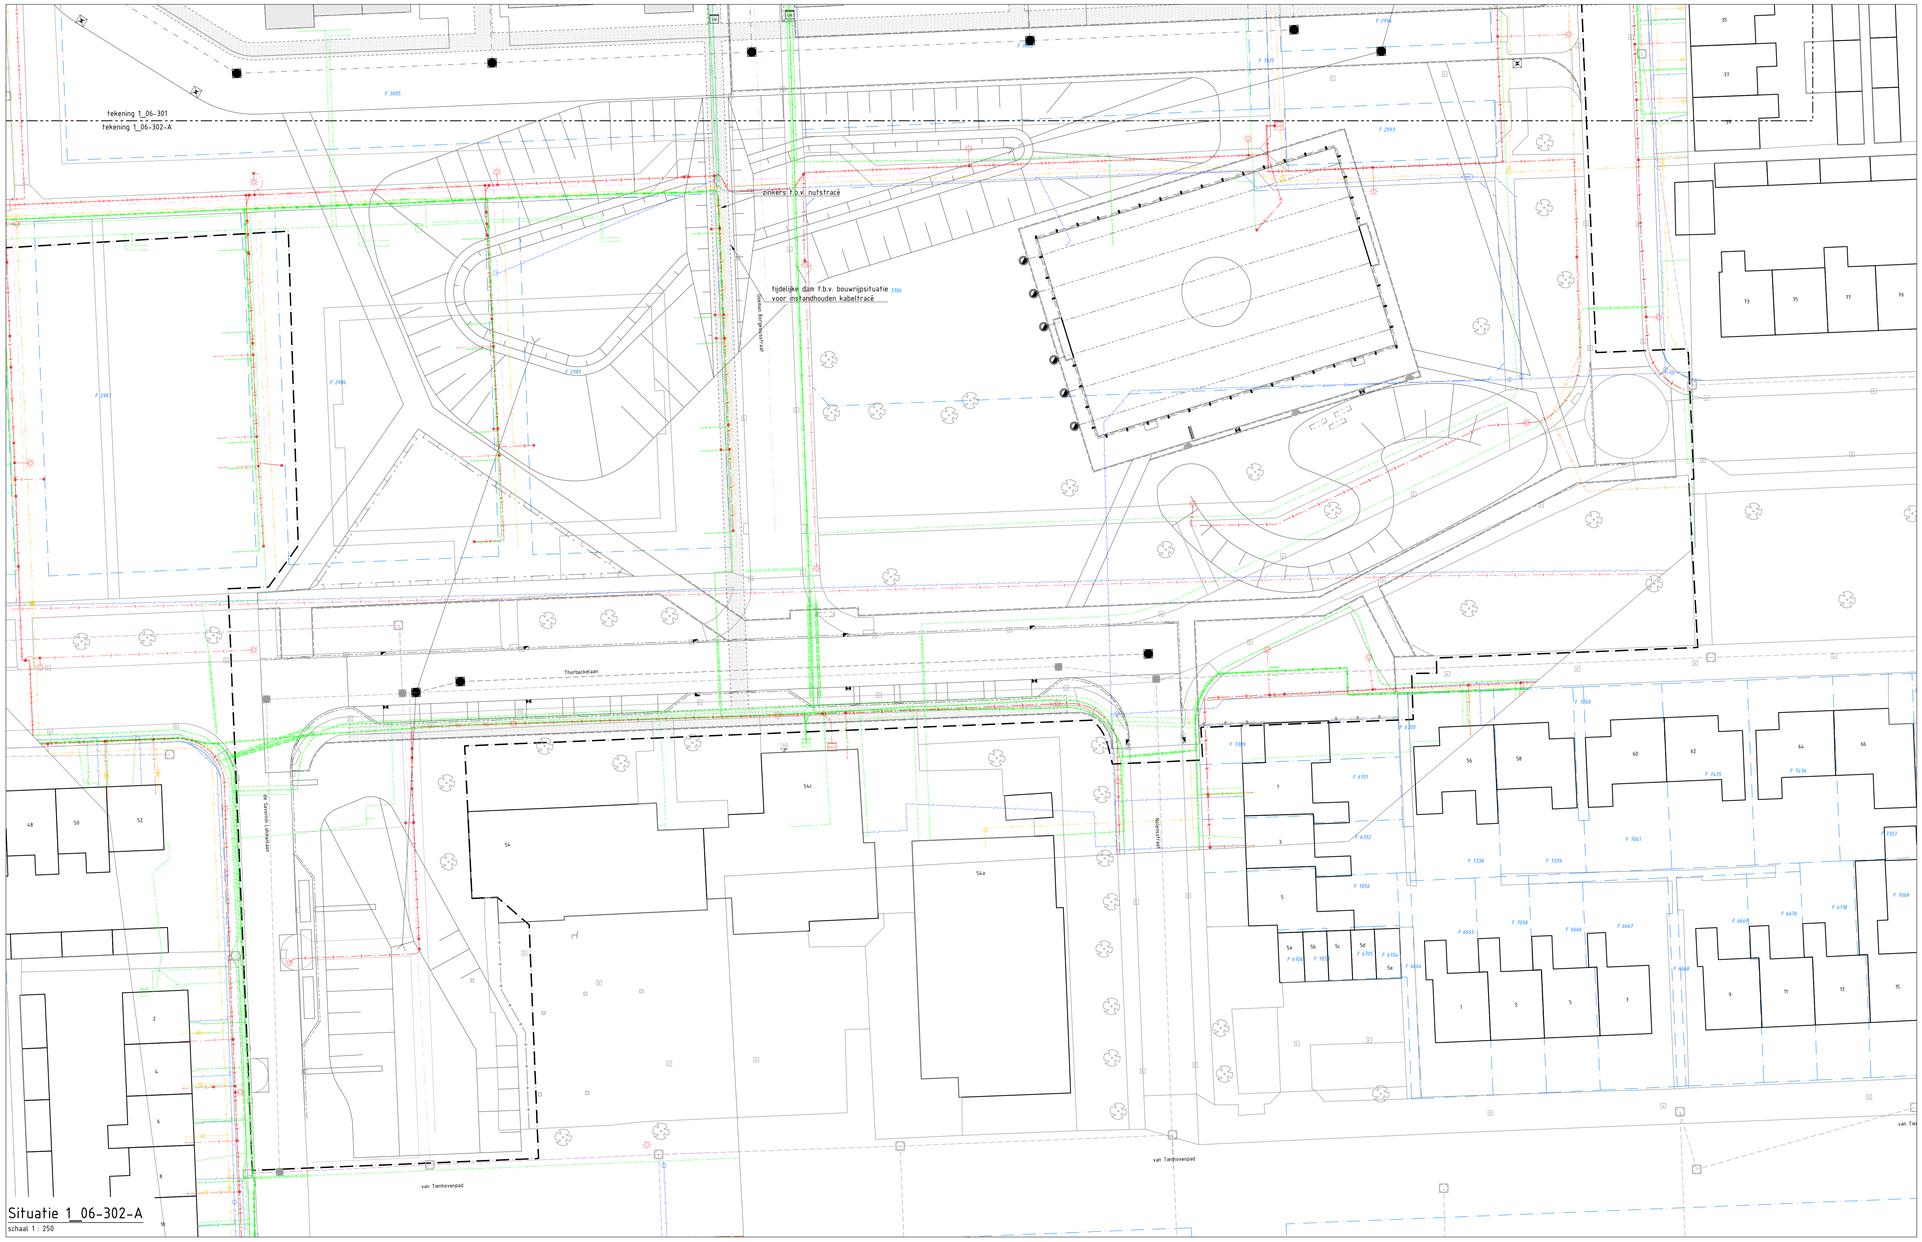

Situatie 1_06-302-A
schaal 1 : 250

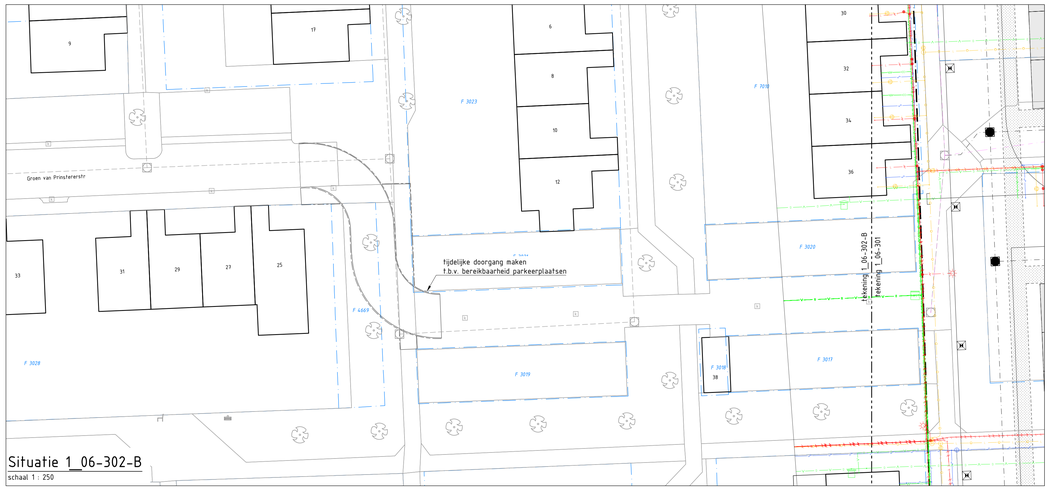

Situatie 1_06-302-B
schaal 1 : 250

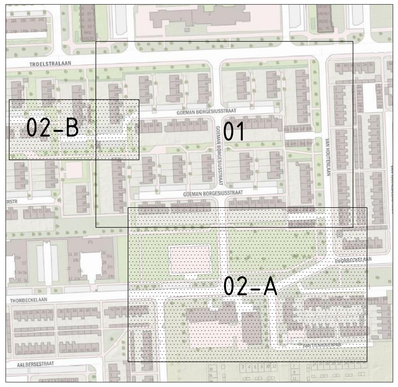

Overzicht
schaal 1 : 2000

LEGENDA

- datatransport
- gasleiding lagedruk
- gasleiding hogedruk
- laagspanning
- middenspanning
- riool vrijverval
- water
- overig
- nieuw nutstracé

0 2,5 5 7,5 10m
Schaal 1:250

Maten in meters en materiaalmaten in millimeters, tenzij anders vermeld.
Peilmaten in meters t.o.v. N.A.P.

Bouw- en woonrijp Gorecht-west fase 4

gemeente Midden-Groningen

Kabels en leidingen Bouwrijp

Getekend: R. de Haan	Gec.: A. van der Ploeg	Wijziging(en) Par. / Datum	Bestek: xx
Datum: 08-09-2020	Schaal: 1:250		Blad 02 van 02
			Nummer: 1_06-302

GEMEENTE MIDDEN-GRONINGEN, BEDRIJFSBUREAU IBOR