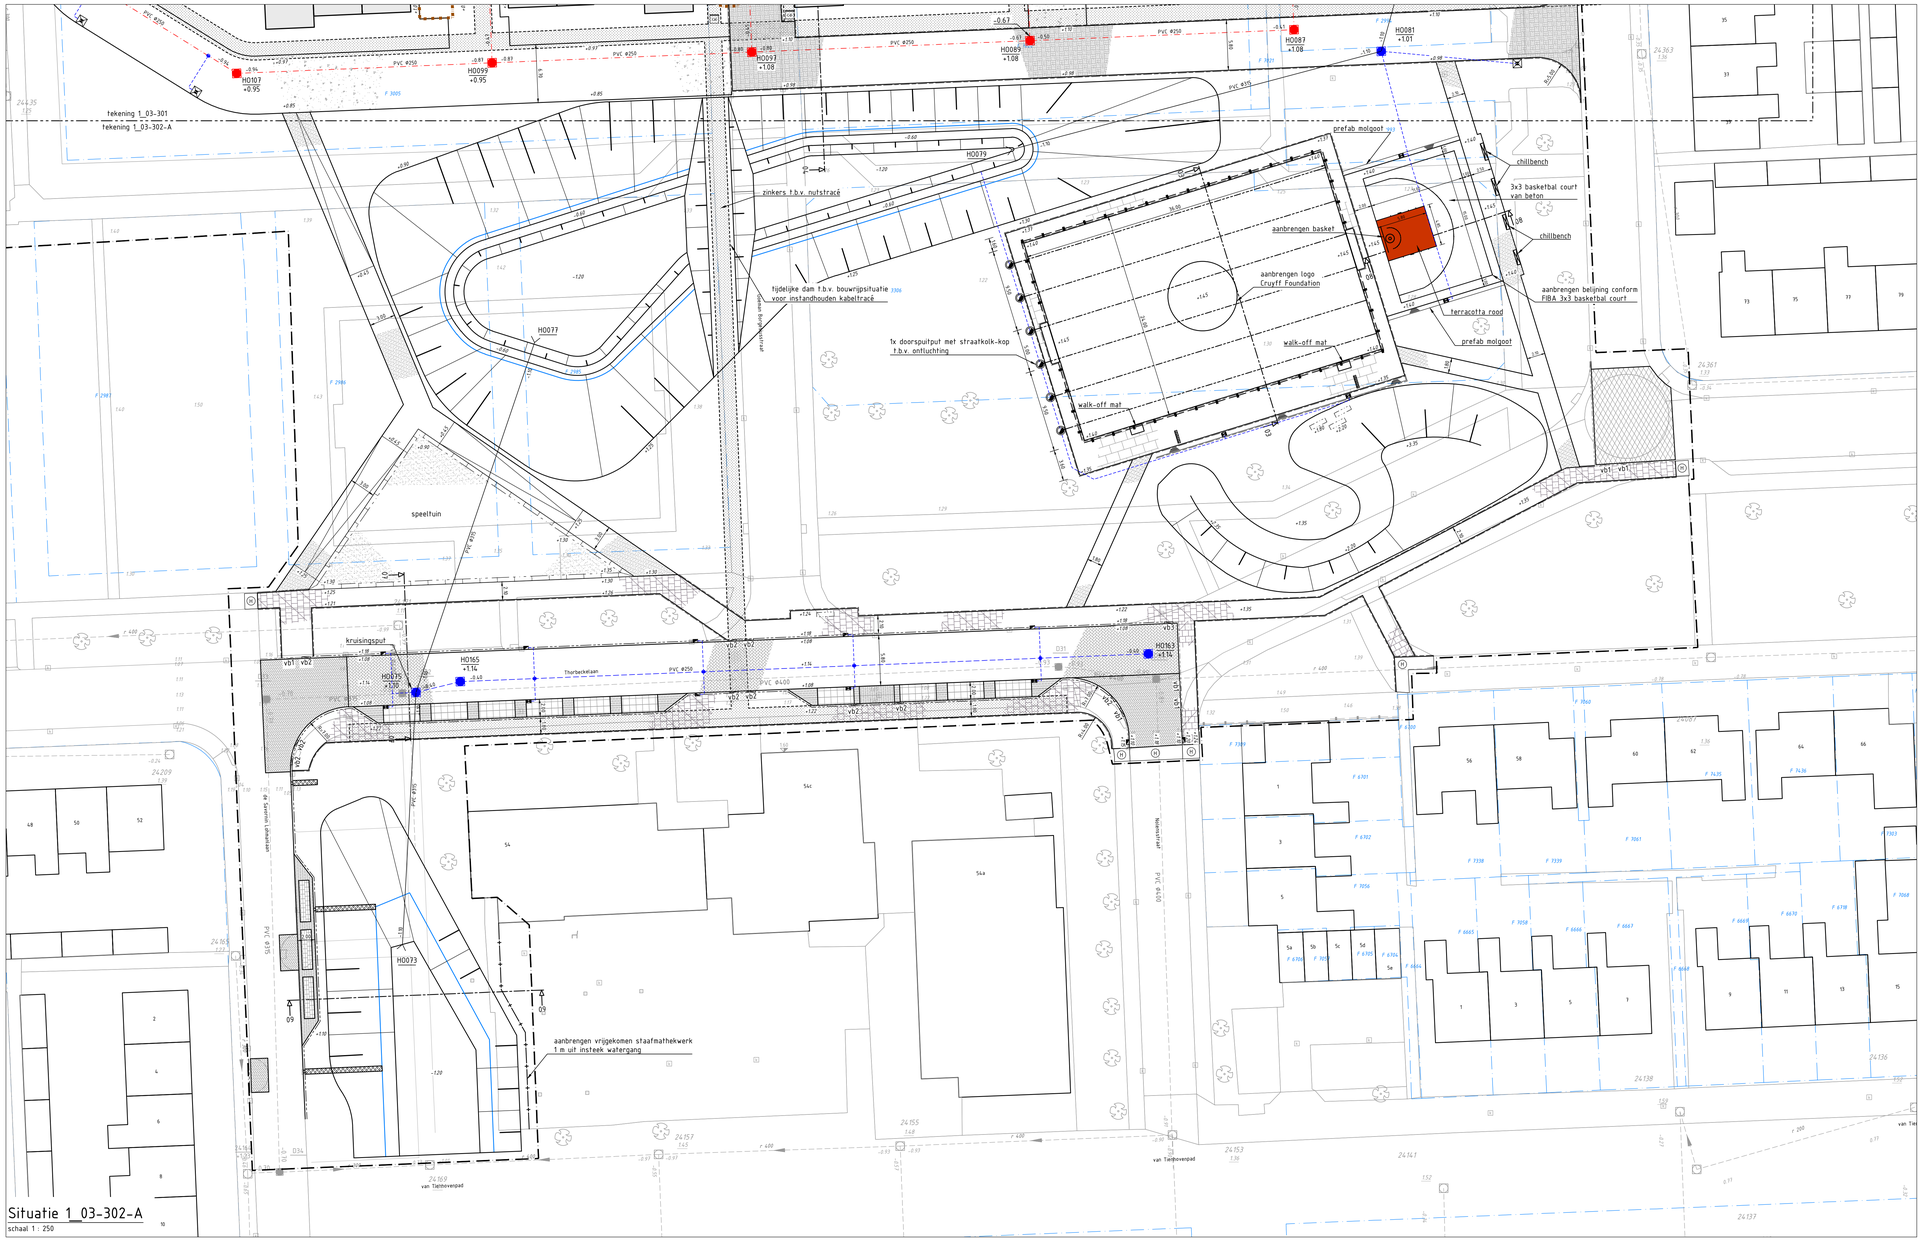

Situatie 1_03-302-A
schaal 1 : 250

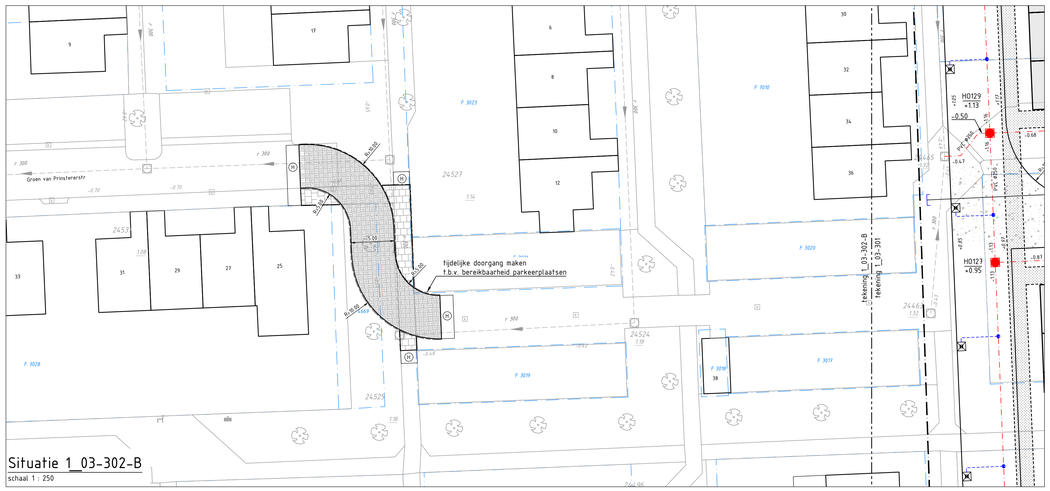

Situatie 1_03-302-B
schaal 1 : 250

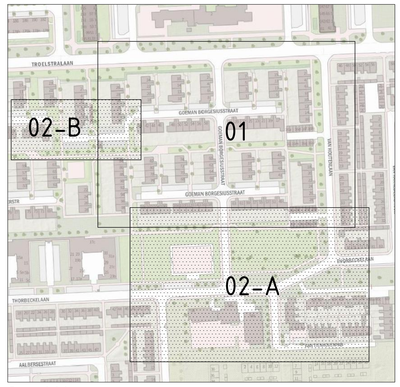

Overzicht
schaal 1 : 2000

LEGENDA

- bestaande bebouwing
- 51 huisnummer
- 3185 kadastrale grens met perceelnummer
- 1.18 bestaande hoogte
- 0.52 bestaande drempelhoogte
- bestaande boom
- bestaande straat- / trottoirkolk
- bestaande afvalbak
- 24.419 / 1.31 / 0.52 / > 300 bestaande riolering met inspectieput, dekselhoogte, putnummer, b.o.b. en diameter
- toekomstige bebouwing
- nieuwe perceelsgrens
- +1.24 nieuwe terreinhoogte
- aanbrengen duiker
- -0.49 / -0.49 aanbrengen inspectieput RWA met b.o.b. hoogtes
- -0.56 / -0.56 aanbrengen inspectieput DWA met b.o.b. hoogtes
- PVC Ø250 aanbrengen RWA riool met materiaal en diameter
- PVC Ø250 aanbrengen DWA riool met materiaal en diameter
- H0073 +1.30 putnummer inclusief dekselhoogte
- relinen bestaand riool
- aanbrengen drainage Ø65 mm incl. doorspuitput
- aanbrengen kolkaansluiting PVC Ø125 mm, incl. inlaat
- aanbrengen straatkolk / trottoirkolk
- aanbrengen straatkolk met kolkomranding 1.00 x 1.00 m
- aanbrengen zand (t.p.v. speeltuin)
- aanbrengen fundering van menggranulaat
- aanbrengen deklaag asfalt
- aanbrengen betonverharding
- aanbrengen betontegels 300x300x445 mm in halfsteensverband
- aanbrengen betontegels 300x300x60 mm in halfsteensverband
- aanbrengen betontegels 400x600x60 mm in halfsteensverband
- aanbrengen koperslaktegels 300x300 mm in blokverband
- aanbrengen dubbelklinkers 200x200 mm in blokverband
- aanbrengen sbs df in keperverband
- aanbrengen sbs df in elleboogverband
- aanbrengen sbs df in halfsteensverband
- aanbrengen sbs df in blokverband
- aanbrengen sbs kf in keperverband
- aanbrengen grasbetontegels 400x600x120 mm
- aanbrengen molgoot sbs kf 5 strek
- aanbrengen opsluitband 60x200 mm
- aanbrengen opsluitband 100x200 mm
- aanbrengen trottoirband 130/150x250 mm
- aanbrengen trottoirband 180/200x250 mm
- vb1 aanbrengen verloopband trottoirband 130/150x250 mm naar maaiveld/inrijverloop
- vb2 aanbrengen verloopband trottoirband 180/200x250 mm naar maaiveld/inrijverloop
- vb3 aanbrengen verloopband trottoirband 180/200x250 mm naar trottoirband 130/150x250 mm
- aanbrengen zitrand type Solid 500/450x500 mm
- aanbrengen zitelement type Solid 500/450x500 mm
- H herstraten oppervlakken
- aanbrengen veldafscheiding
- aanbrengen bord "parkeerplaatsen uitsluitend voor bewoners"
- aanbrengen fietsenrek
- contour aan te brengen bomengranulaat (ca. 1 m diep)
- nieuwe locatie cai kast / handhole
- nutstracé
- werkgrens

0 2.5 5 7.5 10m
Schaal 1:250

Maten in meters en materiaalmaten in millimeters, tenzij anders vermeld.
Peilmaten in meters t.o.v. N.A.P.

Bouw- en woonrijp Gorecht-west fase 4

gemeente Midden-Groningen

Nieuwe situatie Bouwrijp/Woonrijp

Getekend:	Gec.:	Wijziging(en)	Par.	Datum	Bestek:	Blad 04 van 05
P. de Haan	A. van der Ploeg				21-2020	
Datum: 14-10-2020	Schaal: 1:250				Nummer: 1_03-302	

GEMEENTE MIDDEN-GRONINGEN, BEDRIJFSBUREAU IBOR