



Dwarsprofiel 1, bouwrijp

Schaal 1 : 50

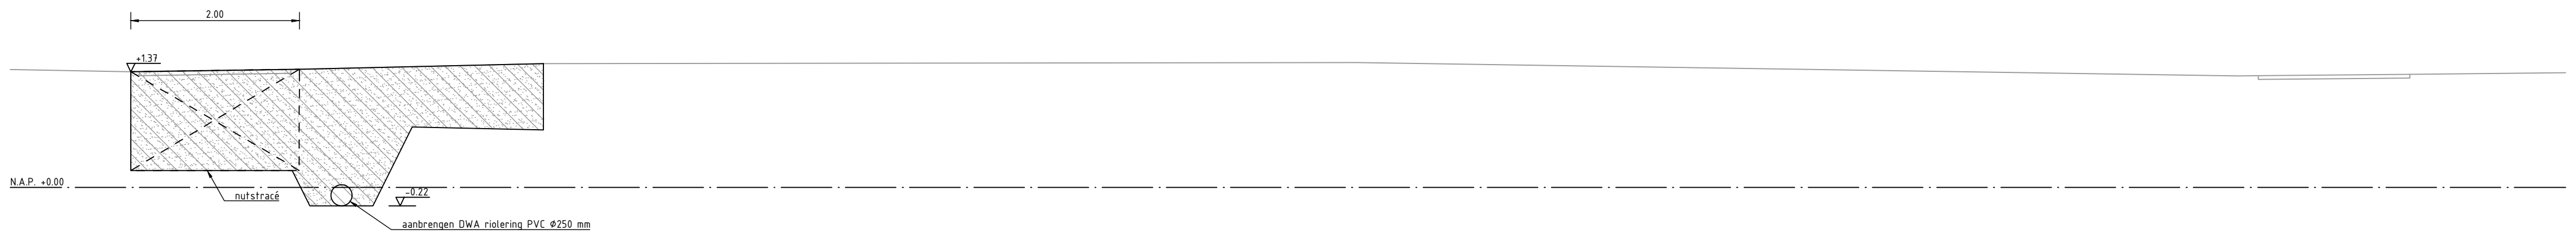


Dwarsprofiel 2, bouwrijp

Schaal 1 : 50

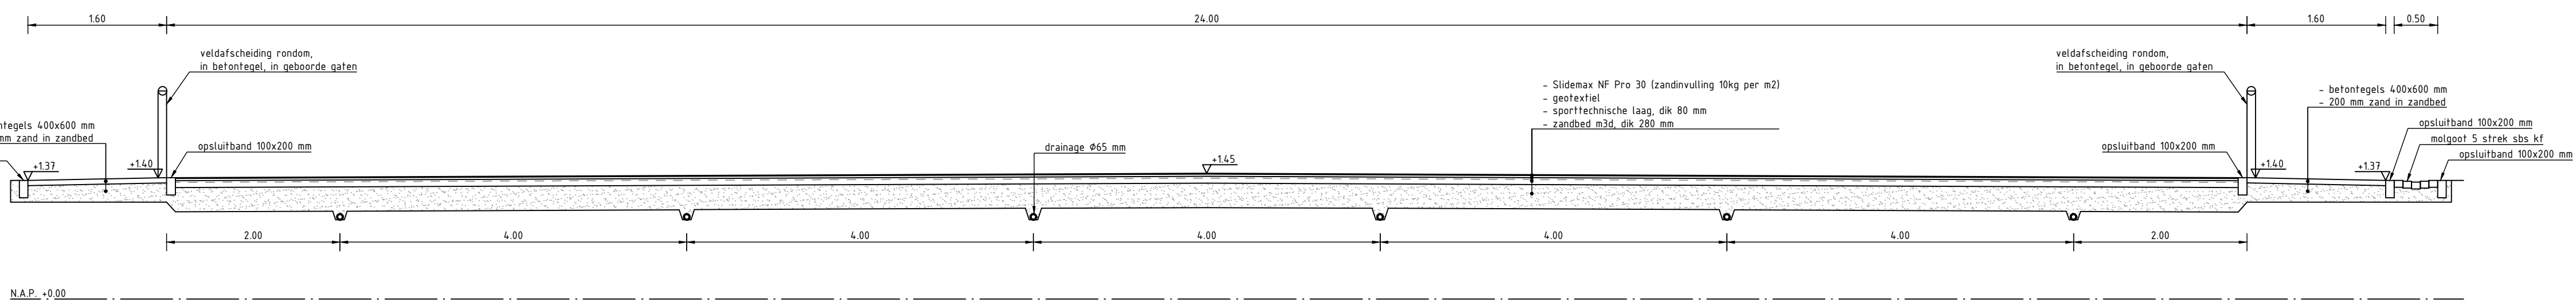


Dwarsprofiel 3, bouwrijp

Schaal 1 : 50

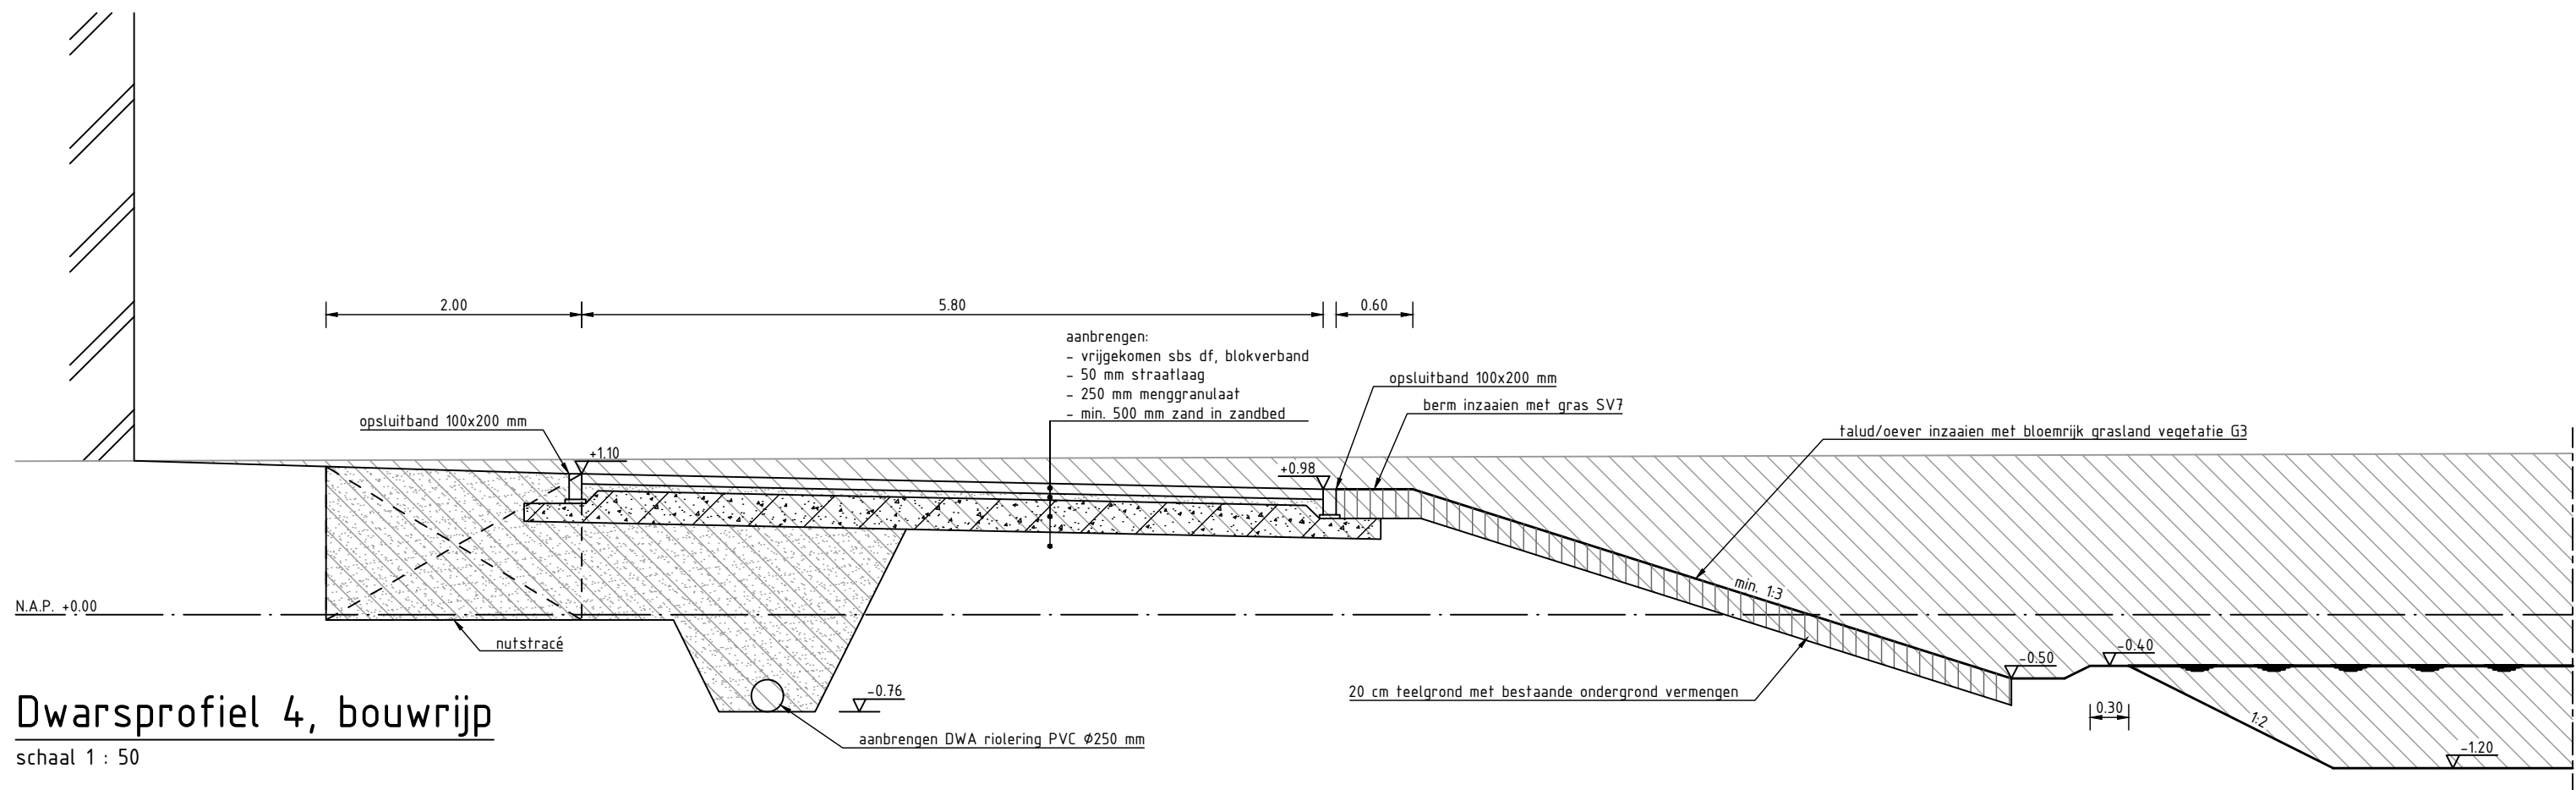


Dwarsprofiel 4, bouwrijp

Schaal 1 : 50

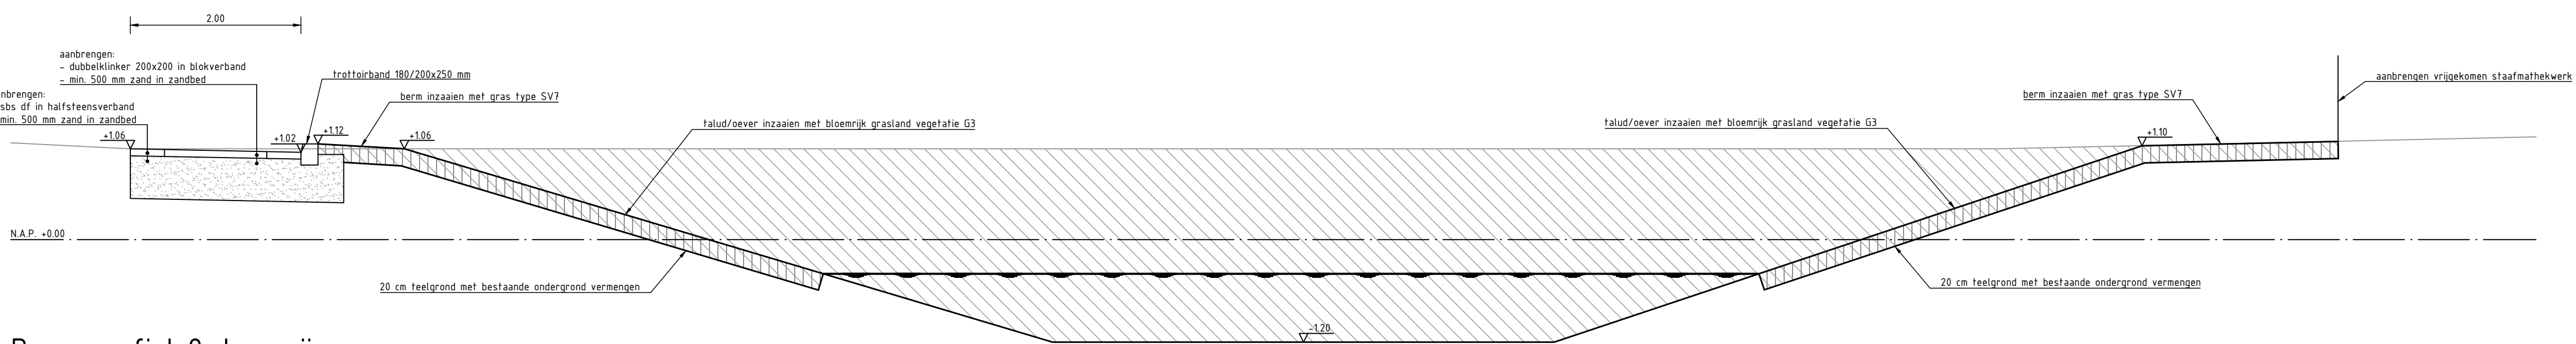


Dwarsprofiel 9, bouwrijp

Schaal 1 : 50

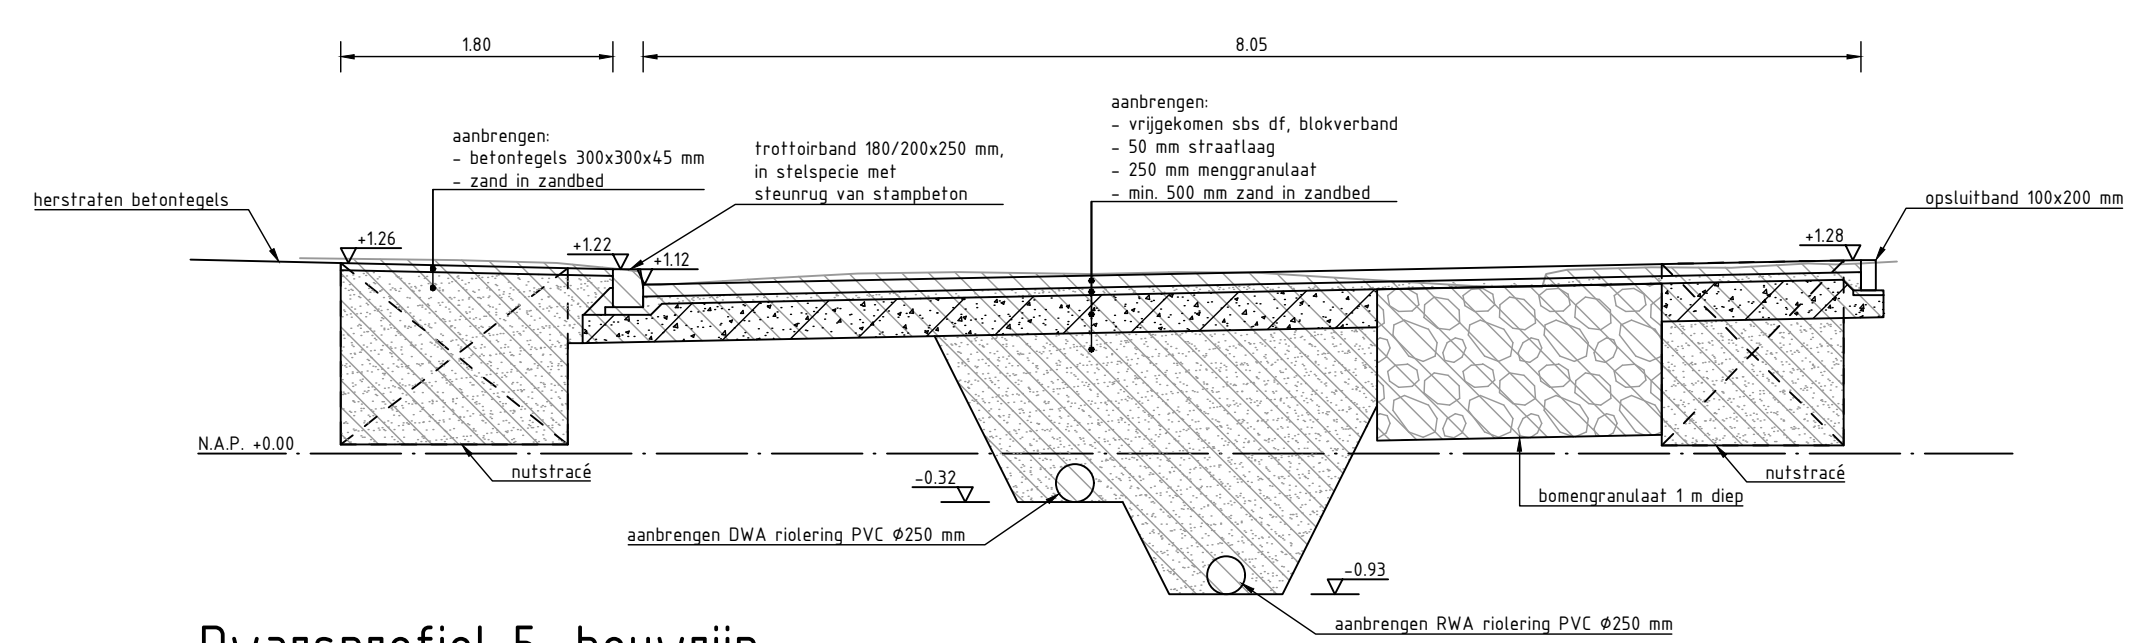


Dwarsprofiel 5, bouwrijp

Schaal 1 : 50

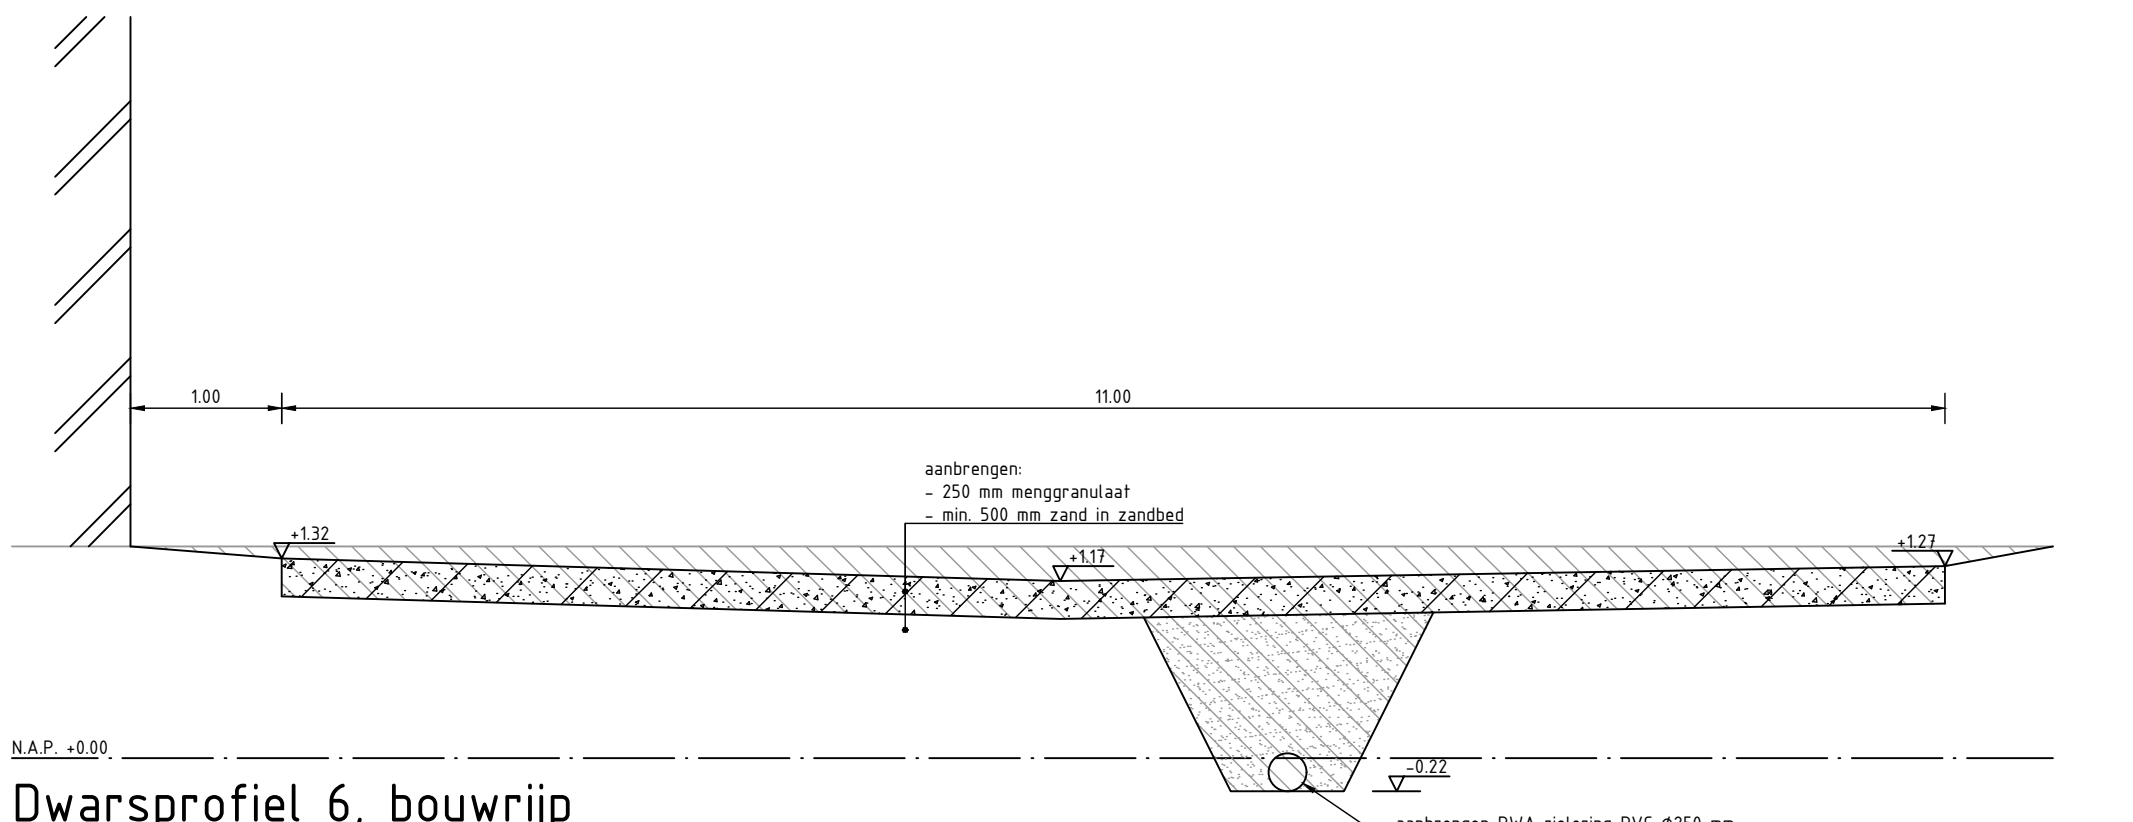


Dwarsprofiel 6, bouwrijp

Schaal 1 : 50

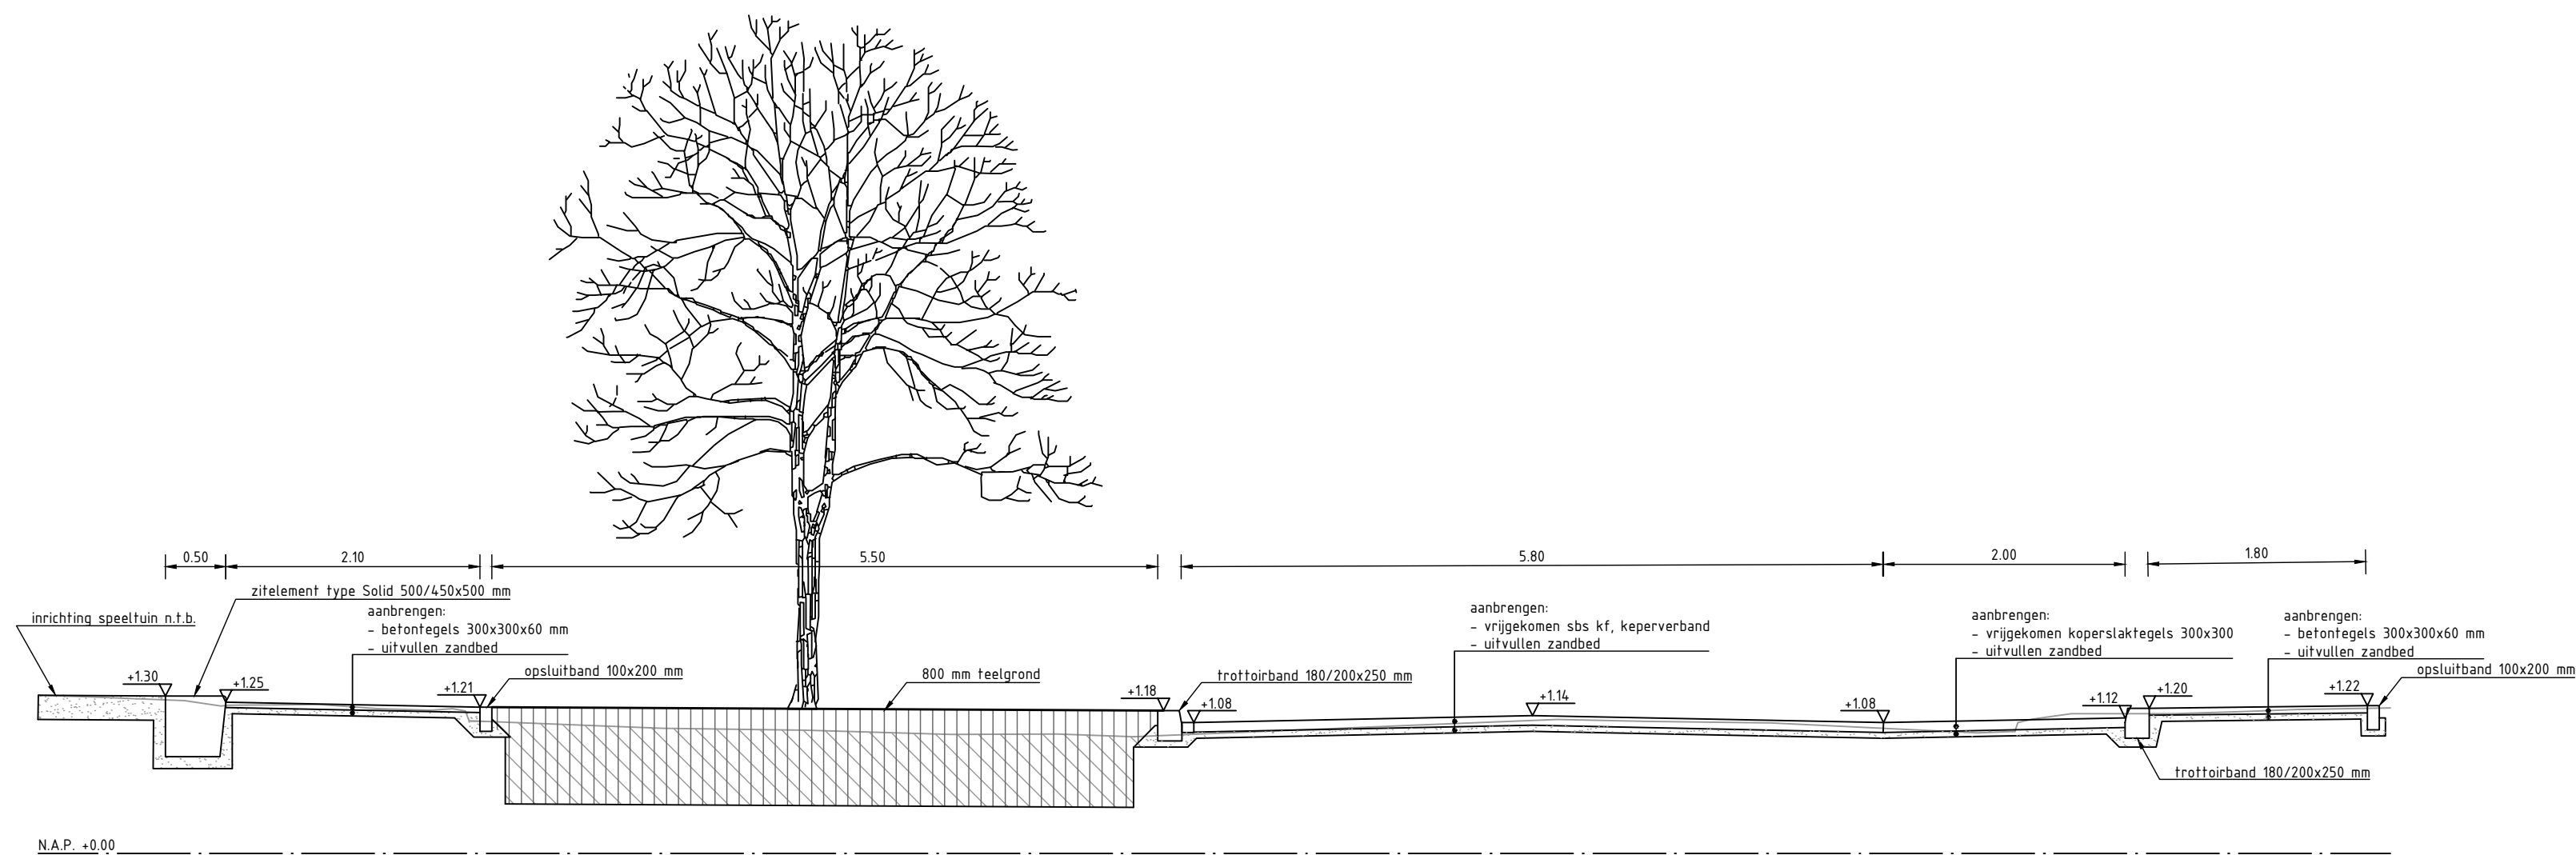

Dwarsprofiel 7, bouwrijp

Schaal 1 : 50

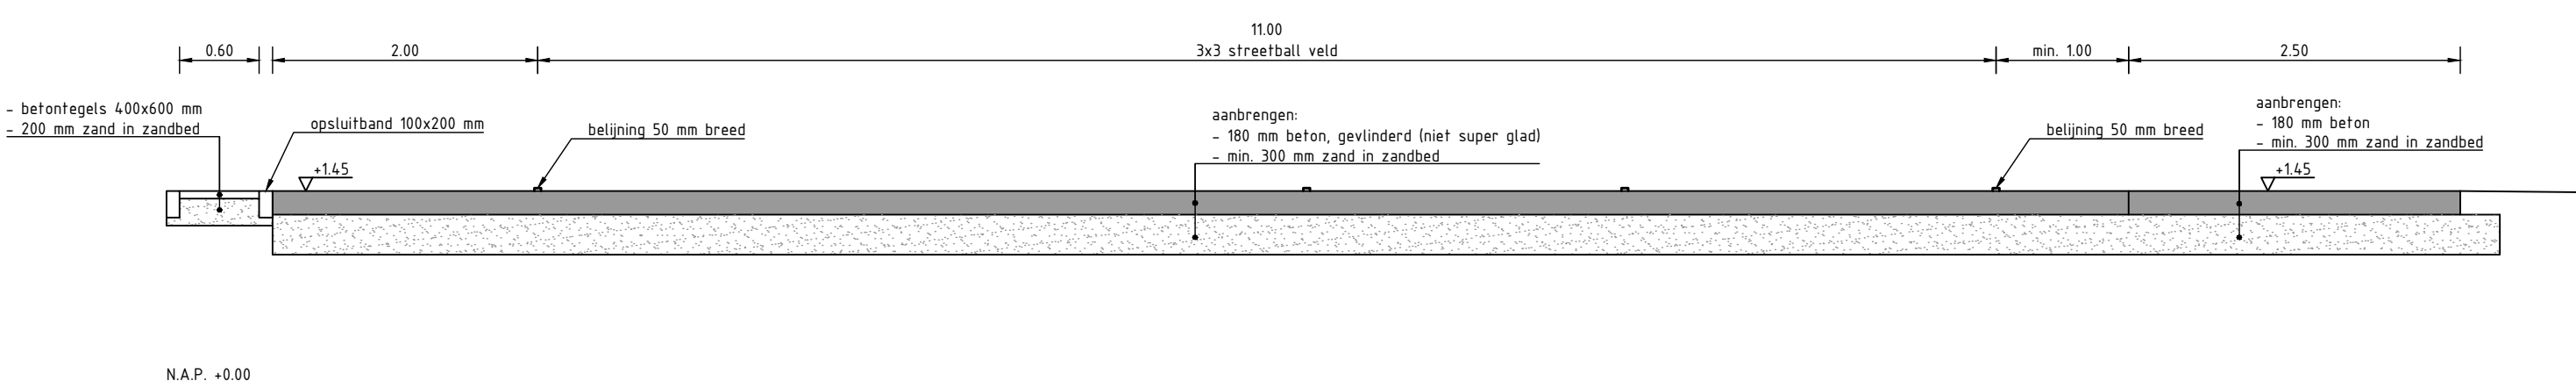

Dwarsprofiel 8, bouwrijp

Schaal 1 : 50

LEGENDA

- ontgraven
- aanbrengen grond
- aanbrengen teelaarde
- aanbrengen bomengrandaaf
- aanbrengen zand in zandbed
- aanbrengen menggrandaaf
- aanbrengen betonverharding

Schaal 1:50

Maten in meters en materiaalmaten in millimeters, tenzij anders vermeld.
Peilmaten in meters t.o.v. N.A.P.

Bouw- en woonrijp Gorecht-west fase 4

 gemeente Midden-Groningen	Dwarsprofielen Bouwrijp												
	Getekend:	Gec.:									Bestek:	Blad 05 van 05	
	P. de Haas	A. van der Ploeg	Plaats:								21-2020		
	Datum:	Schaal:	Wijzigingen								Nummer:		
	14-10-2020	1:50	Datum								1_04-301		
GEMEENTE MIDDEN-GRONINGEN, BEDRIJFSBUREAU IBOR													