


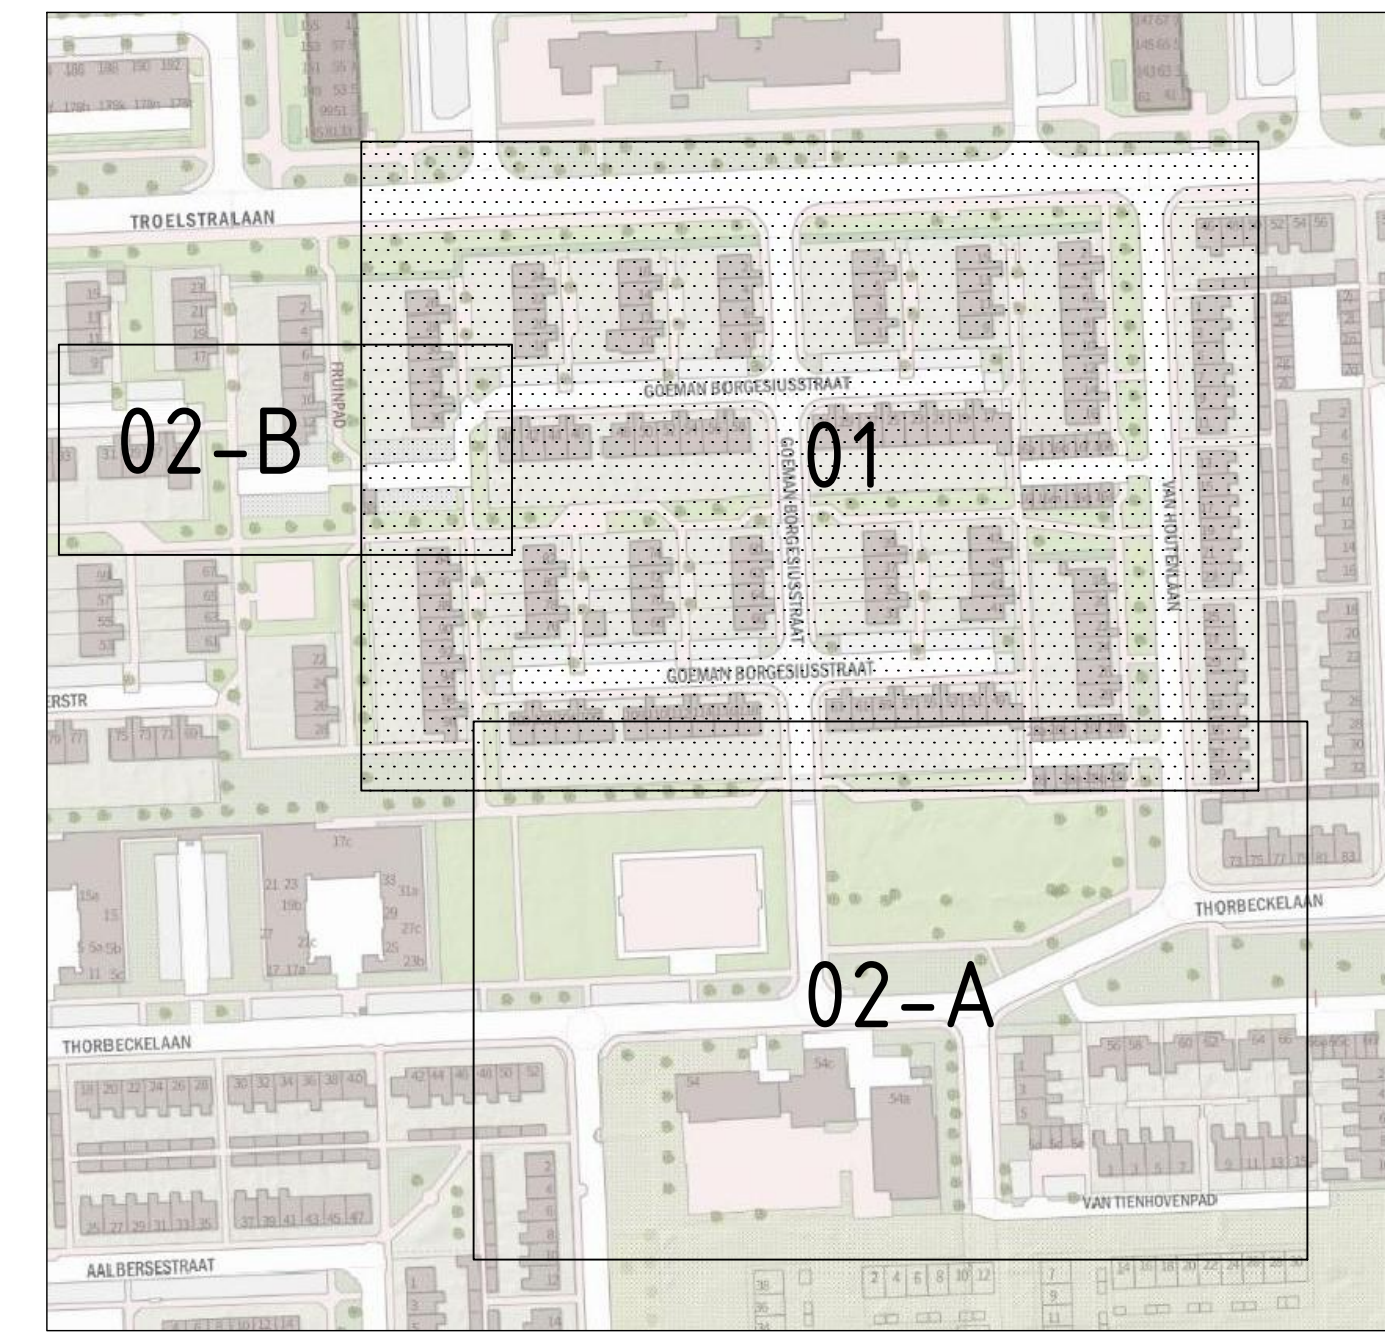

Overzicht
schaal 1 : 2000

LEGENDA

- datatransport
- gasleiding laagdruk
- gasleiding hogedruk
- laagspanning
- middenspanning
- riool vrijval
- water
- overig
- nieuw nuts tracé



Maten in meters en materiaalmaten in millimeters, tenzij anders vermeld.
Peilmaten in meters t.o.v. N.A.P.

Bouw- en woonrijp Gorecht-west fase 4

 gemeente Midden-Groningen		Kabels en leidingen Bouwrijp		Bestek: 21-2020		Blad 01 van 02	
Getekend:	Gec.:	Wisselingsen:	Prj.:	Datum:	Schaal:	Nummer:	
P. de Haas	A. van der Ploeg			14-10-2020	1:250	1_06-301	

GEEMEENTE MIDDEN-GRONINGEN, BEDRIJFSBUREAU IBOR