


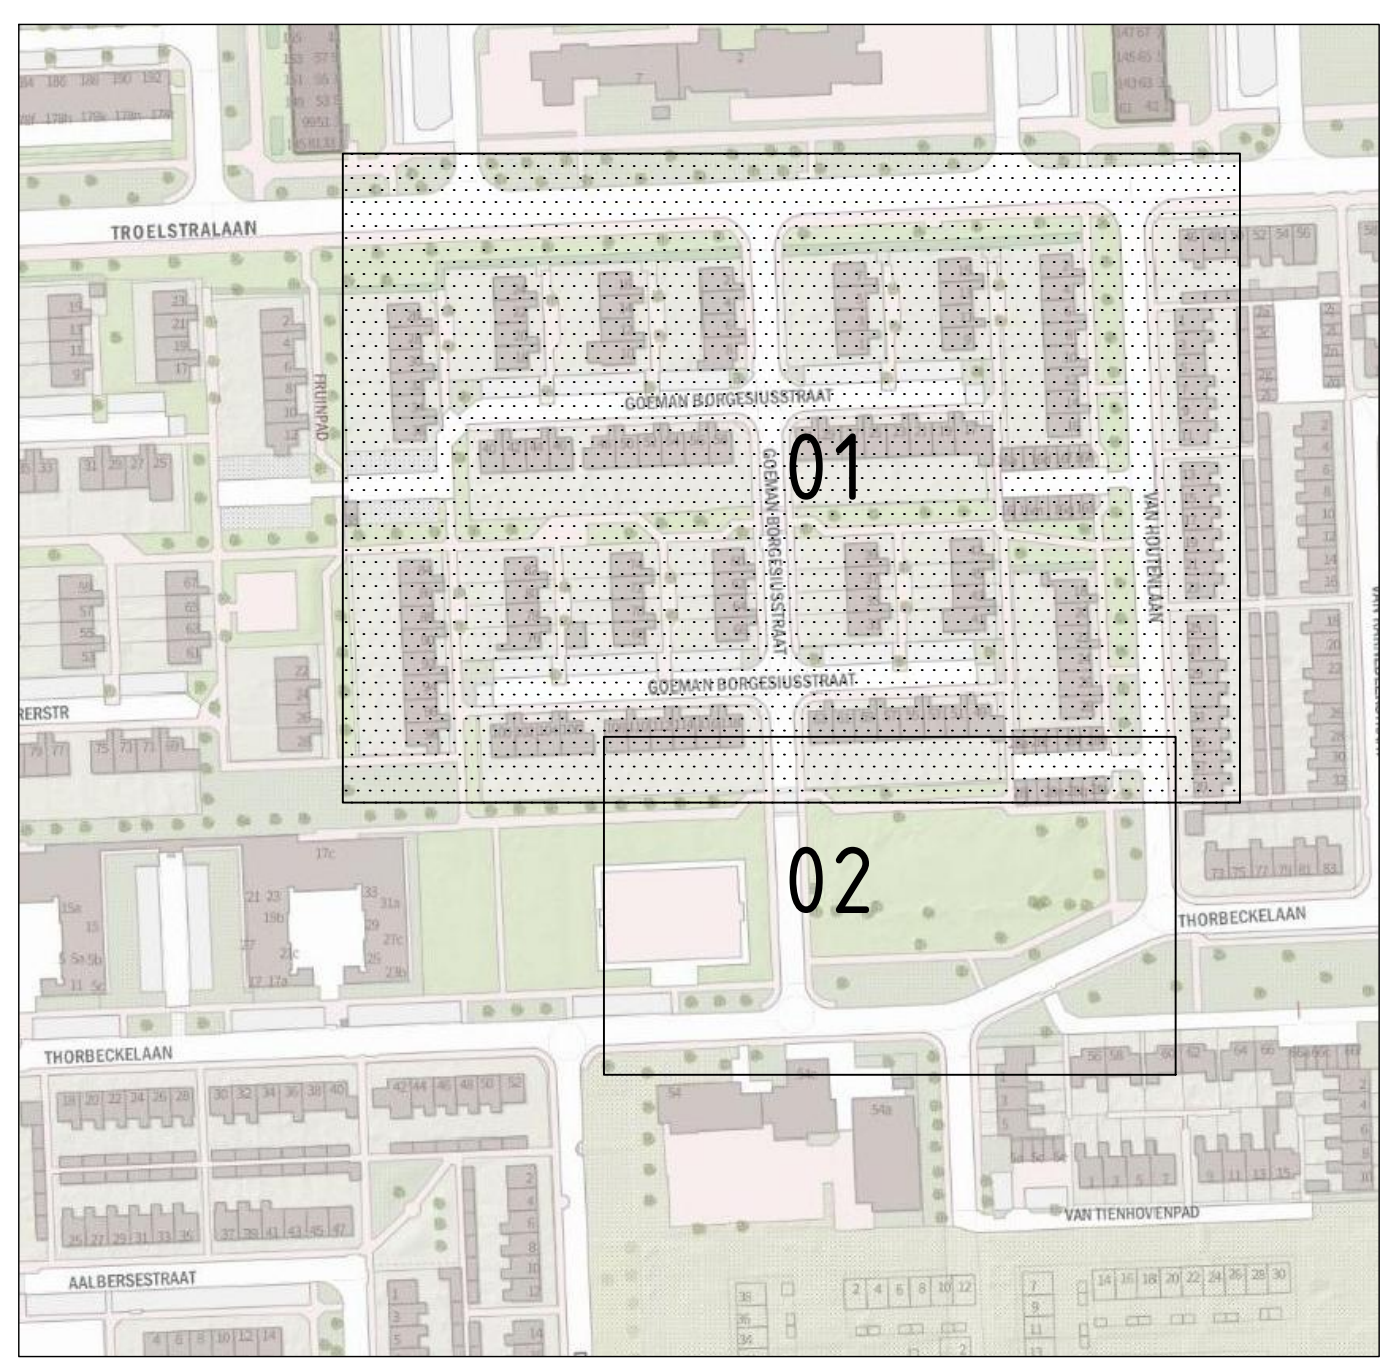

Overzicht
schaal 1:2000

LEGENDA

- bestaande bebouwing
- S1 huisnummer
- PWS kadastrale grens met perceelnummer
- +1.25 bestaande hoogte
- bestaande boom
- bestaande straat- / trottoirkolk
- bestaande rijsling met inspectieput, b.o.b. en diameter
- PVC Ø750 bestaande RWA riool met materiaal en diameter
- PVC Ø250 bestaande DWA riool met materiaal en diameter
- verwijderen opsluifband 100x200 mm
- verwijderen trottoirband 180/200x250 mm
- verwijderen verloopband trottoirband 180/200x250 naar maaiveld
- verwijderen fundering van hydr. menggranulaat
- verwijderen straatbaksteen df
- verwijderen sbs df in blokverband
- verwijderen betontegels 300x300 mm
- verwijderen koperslaktegels 300x300 mm
- verwijderen RWA riool
- verwijderen trottoirkolk
- verwijderen straatkolk
- verwijderen kolonranding 100 x 100 m
- werksgrens

Schaal 1:250
Maten in meters en materiaalmaten in millimeters, tenzij anders vermeld.
Peilmaten in meters t.o.v. N.A.P.

Bouw- en woonrijp Gorecht-west fase 4

Opruimingstekening Woonrijp

Getekend:	Gec.:	Bestek:	Blad 01 van 06
P. de Haas	A. van der Ploeg		
Datum:	Schaal:	Nummer:	
14-10-2020	1:250	2_01-301	

GEEMEENTE MIDDEN-GRONINGEN, BEDRIJFSBUREAU IBOR