
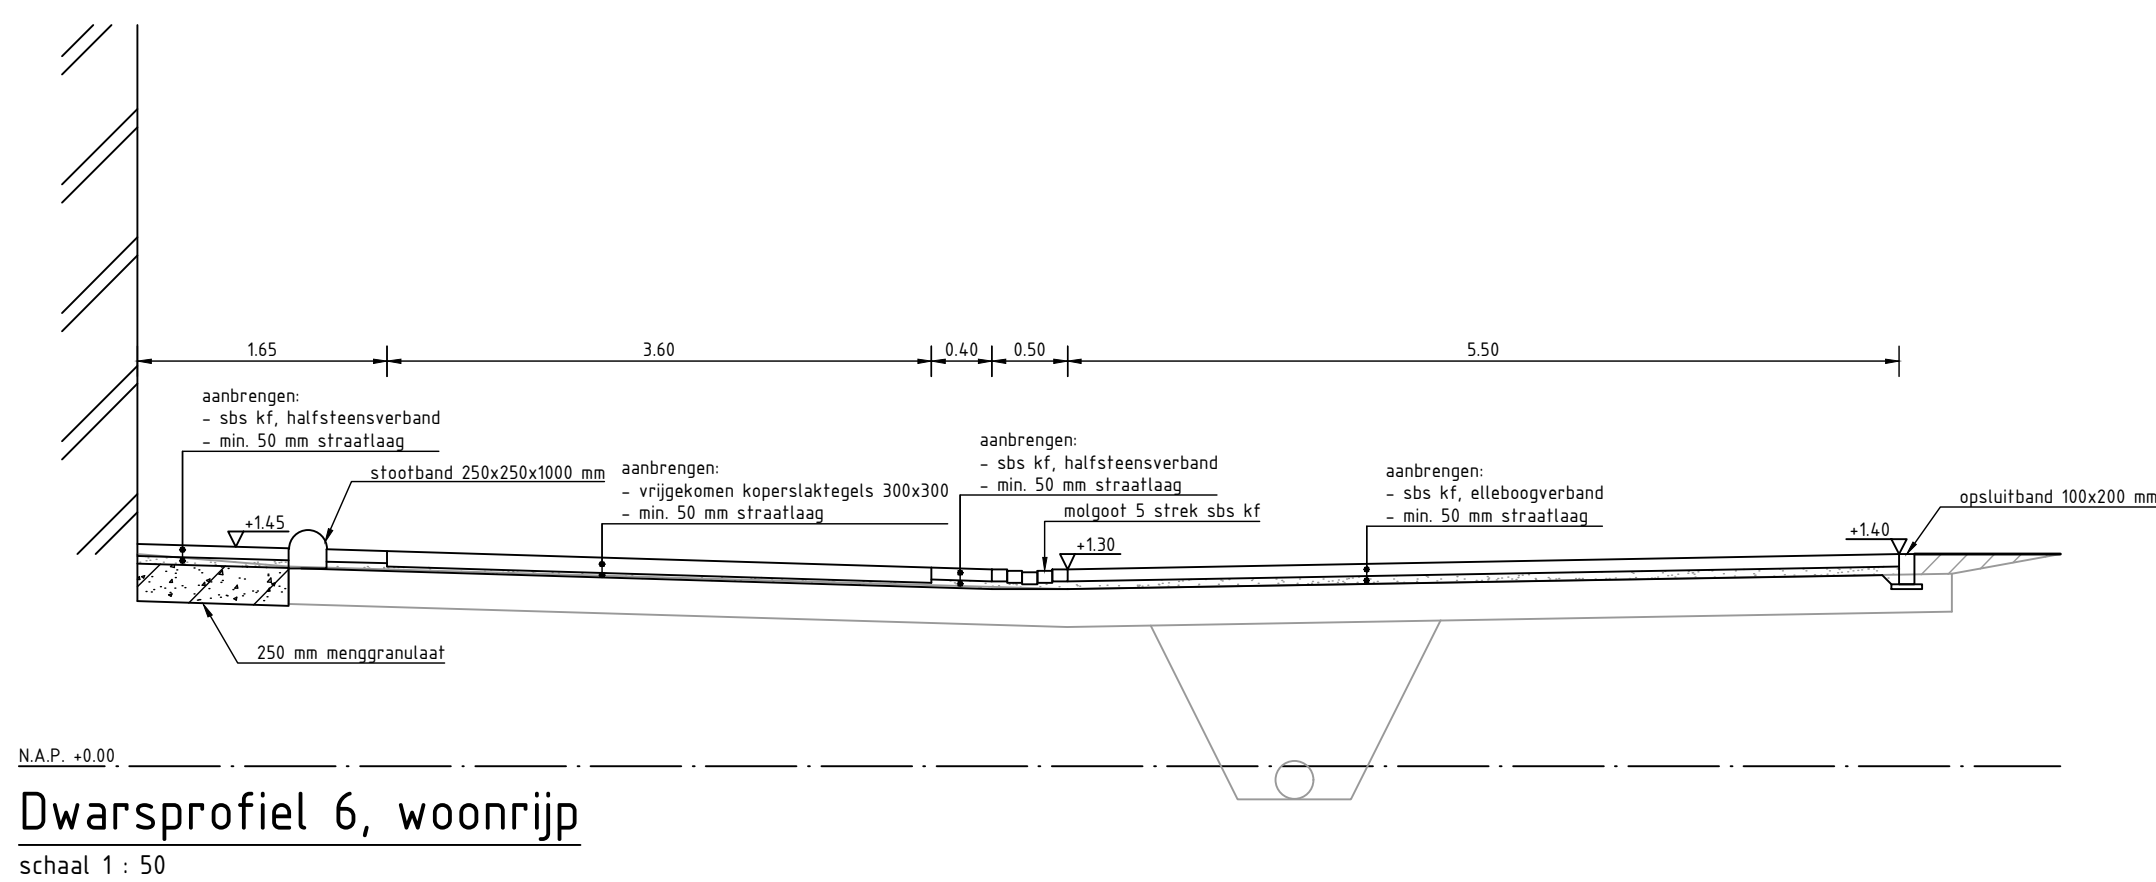
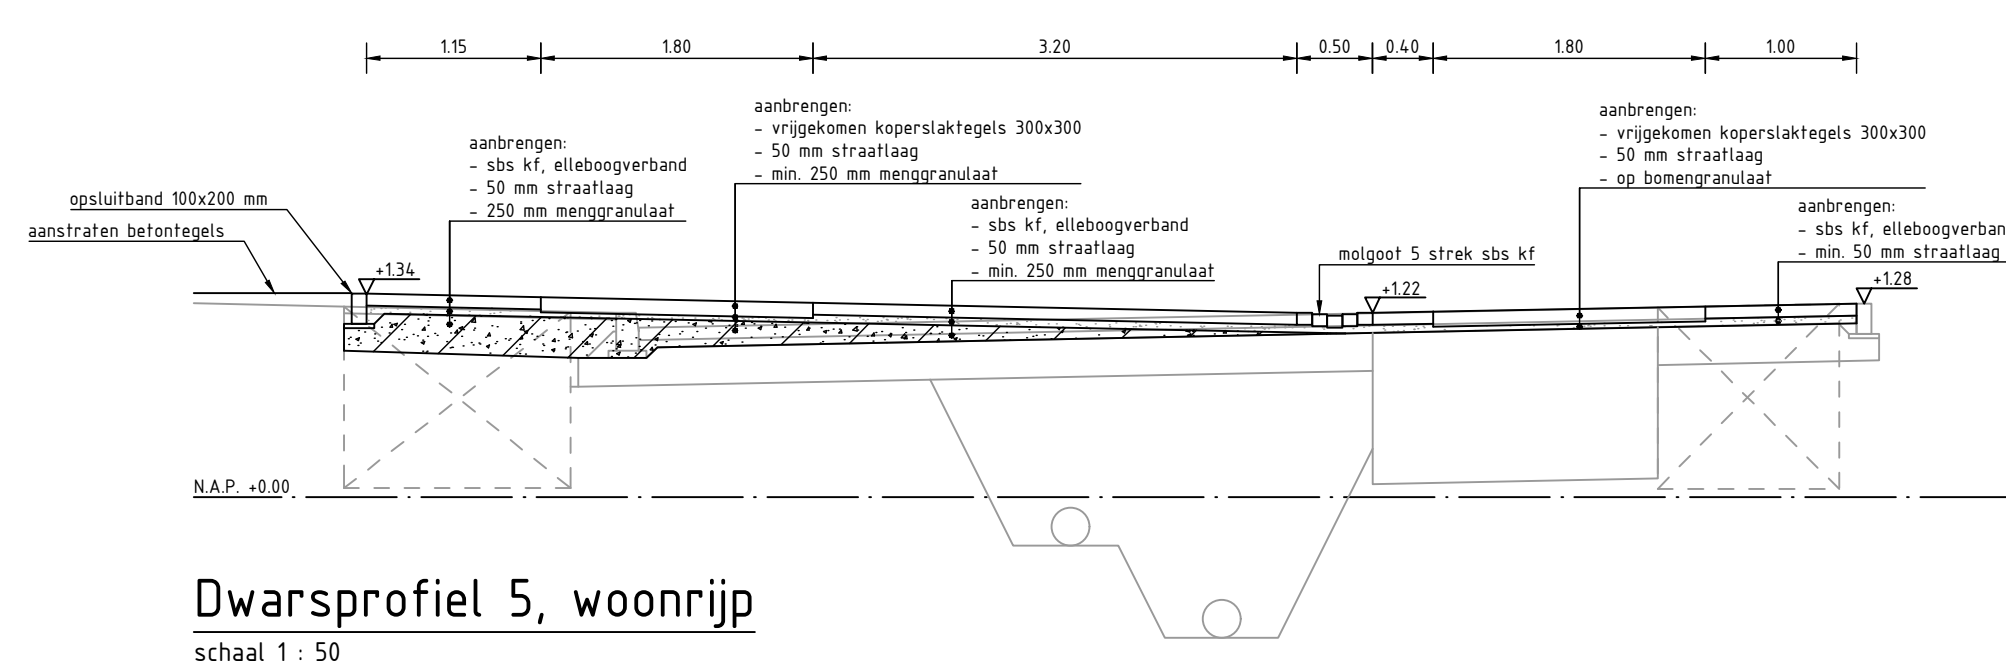
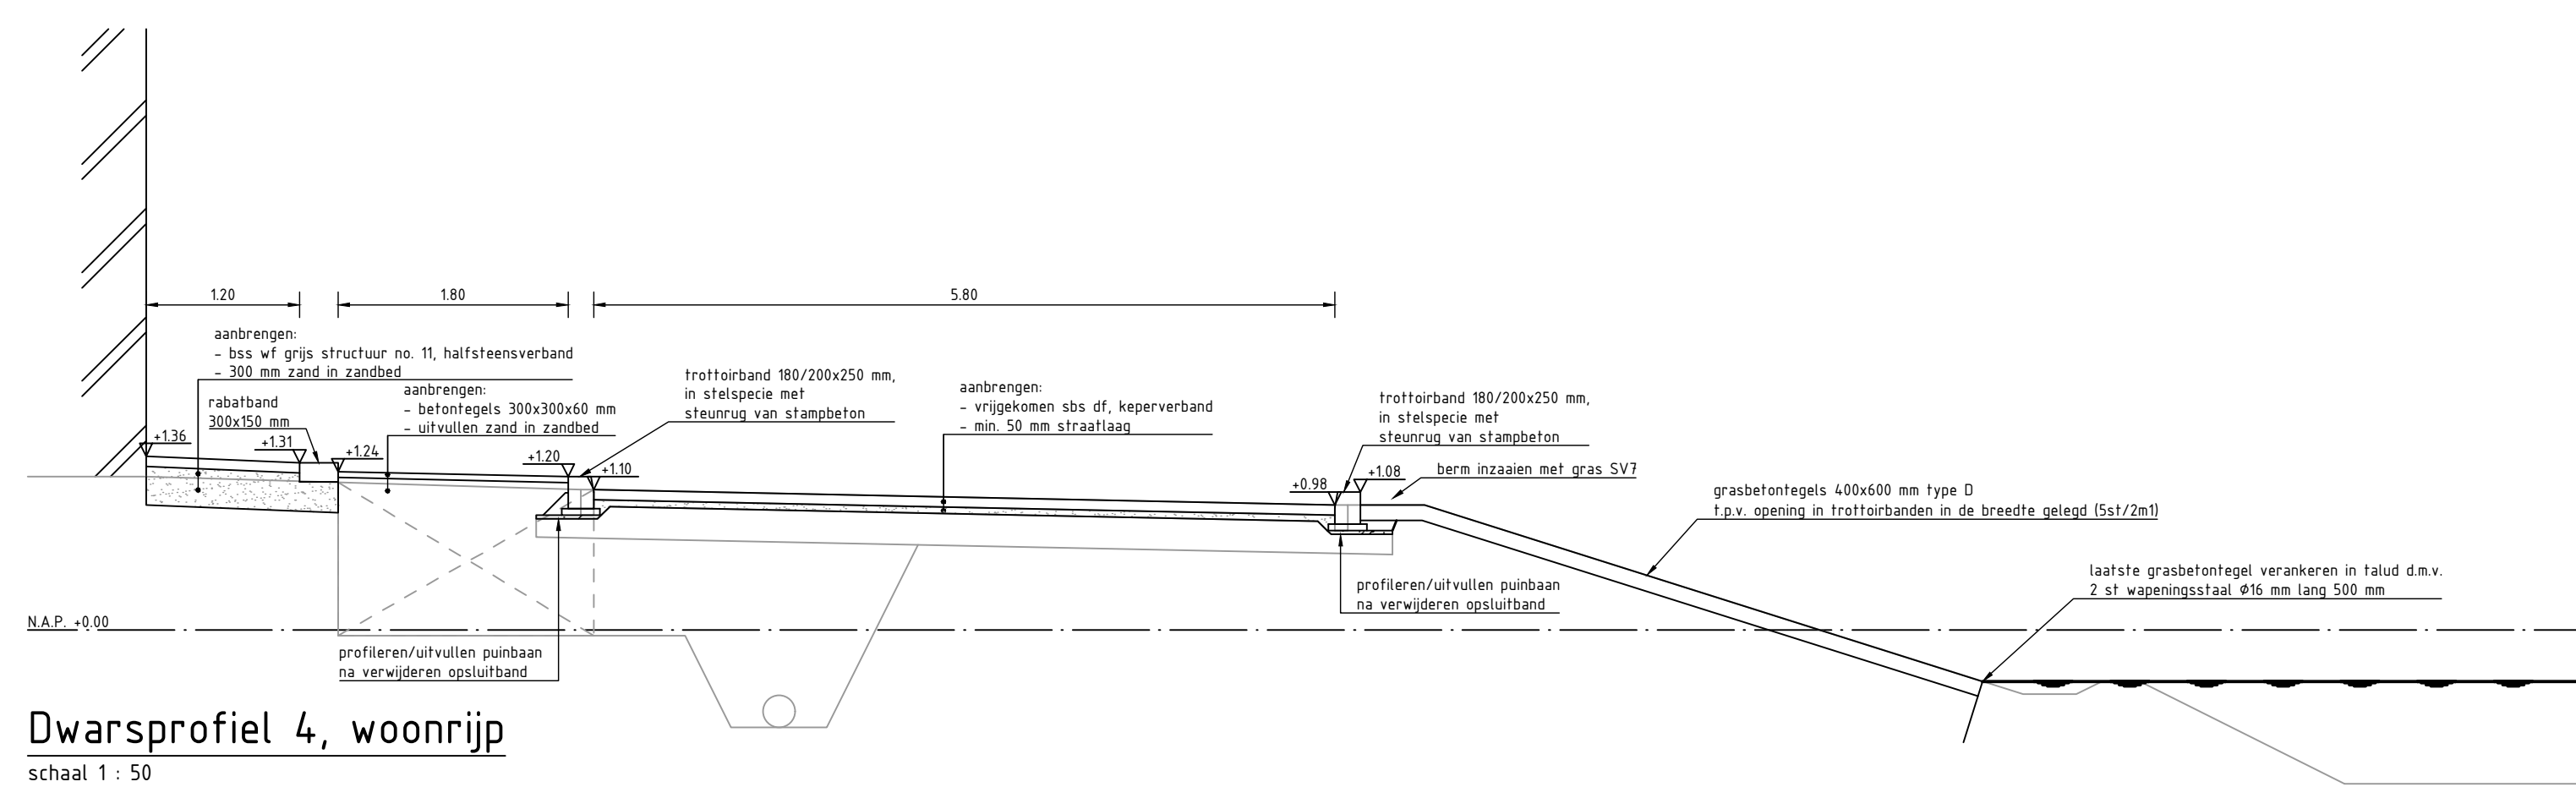
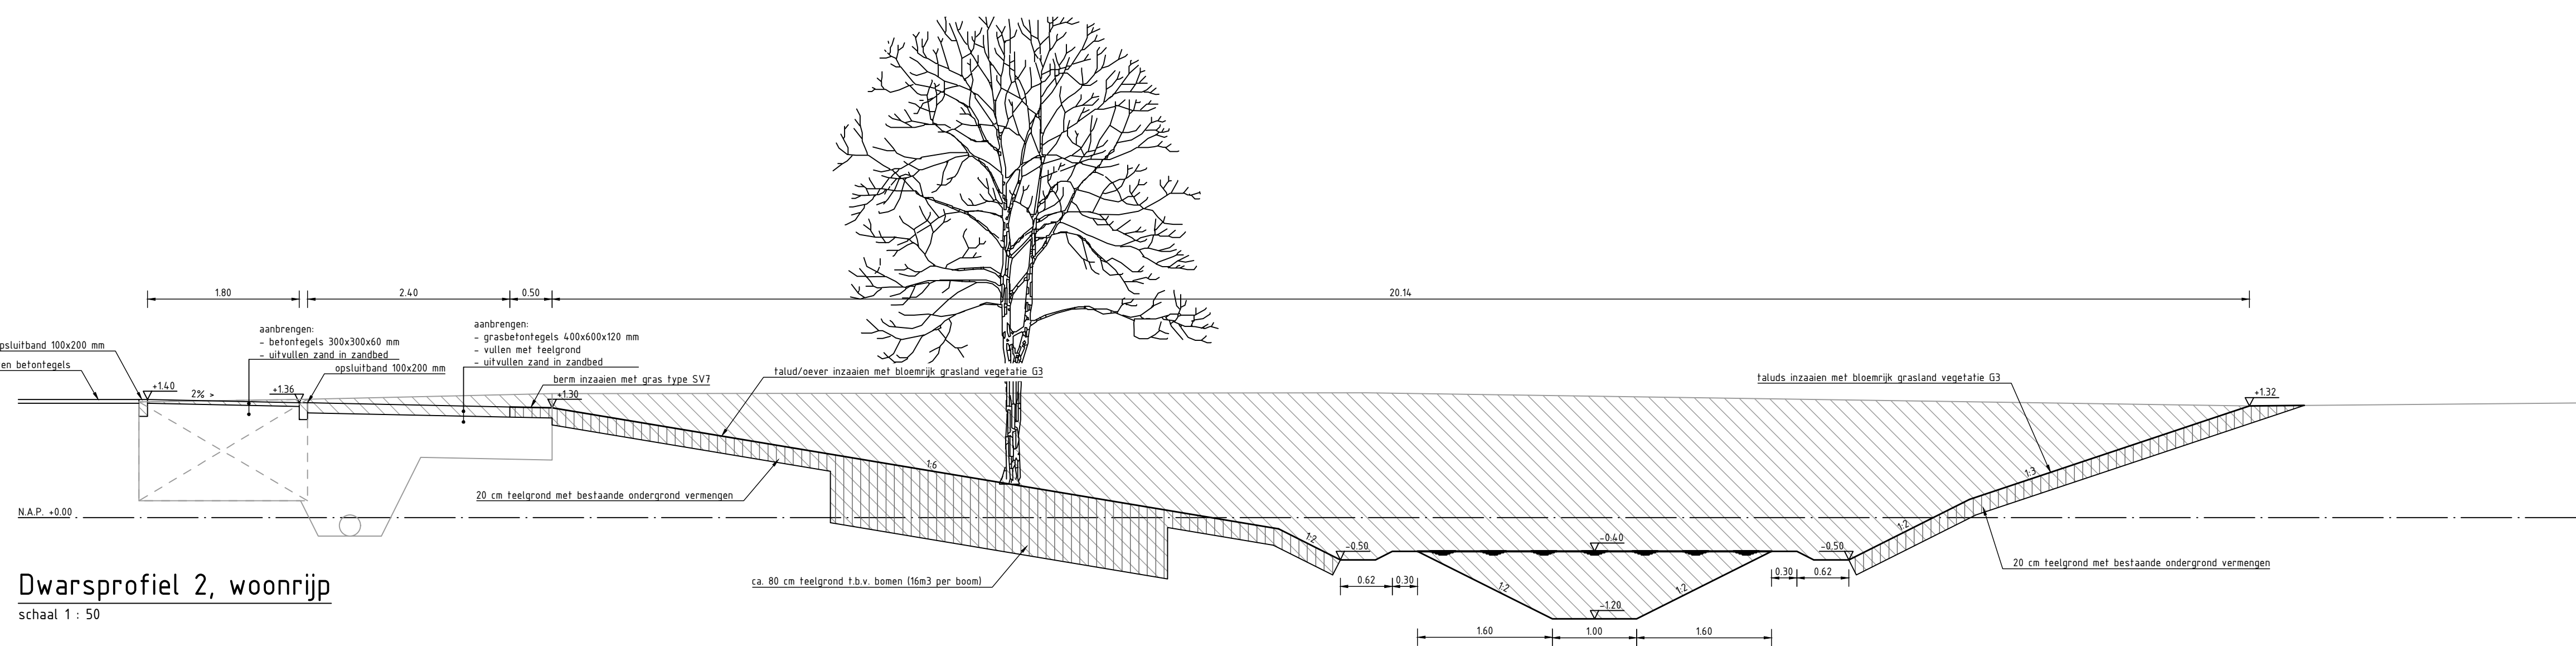


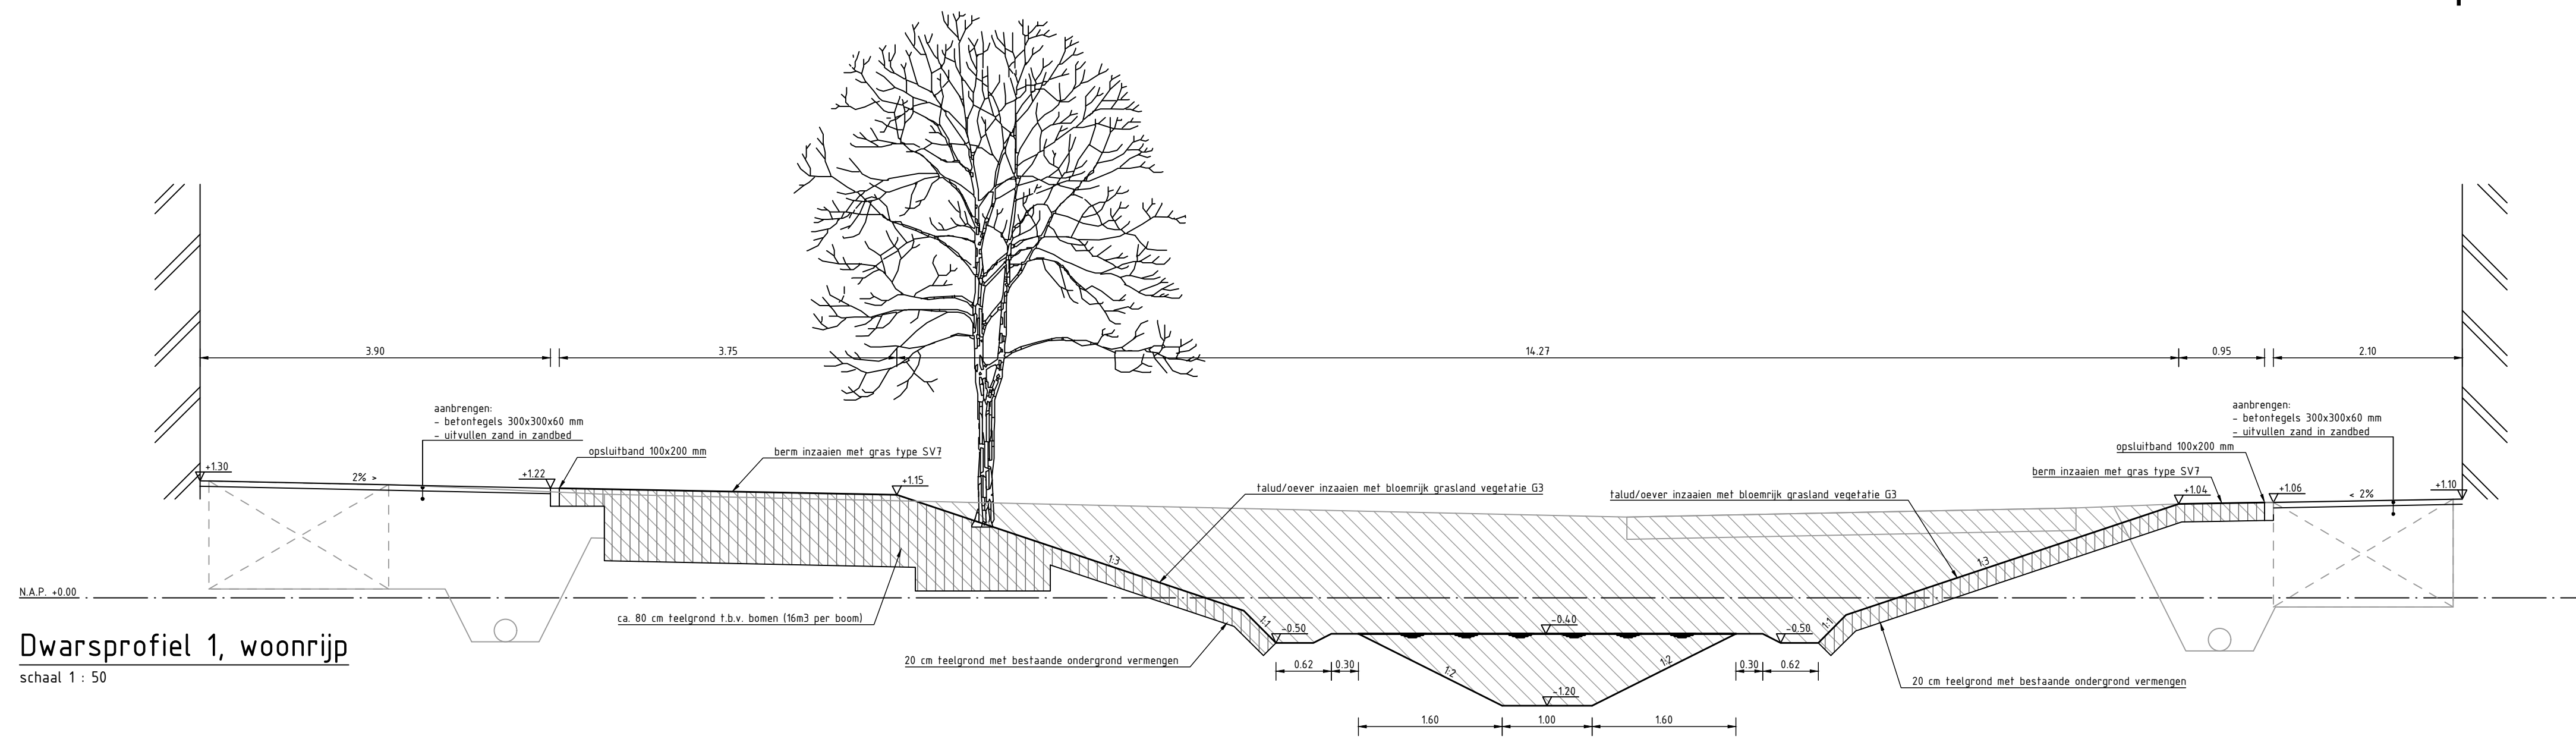

LEGENDA

- ontgraven
- aanbrengen grond
- aanbrengen teelaarde
- aanbrengen bomengranulaat
- aanbrengen zand in zandbed
- aanbrengen menggranulaat
- aanbrengen betonverharding

Schaal 1:50

Maten in meters en materiaalmaten in millimeters, tenzij anders vermeld.
Peilmaten in meters t.o.v. N.A.P.

Bouw- en woonrijp Gorecht-west fase 4

Gemeente Midden-Groningen		Dwarsprofielen Woonrijp		Bestek: 21-2020		Blad 06 van 06	
Getekend: P. de Haan	Gec.: A. van der Ploeg	Datum: 14-10-2020	Schaal: 1:250	Wijzigingen	Pr.	Nummer: 2_04-301	

GEMEENTE MIDDEN-GRONINGEN, BEDRIJFSBUREAU IBOR