


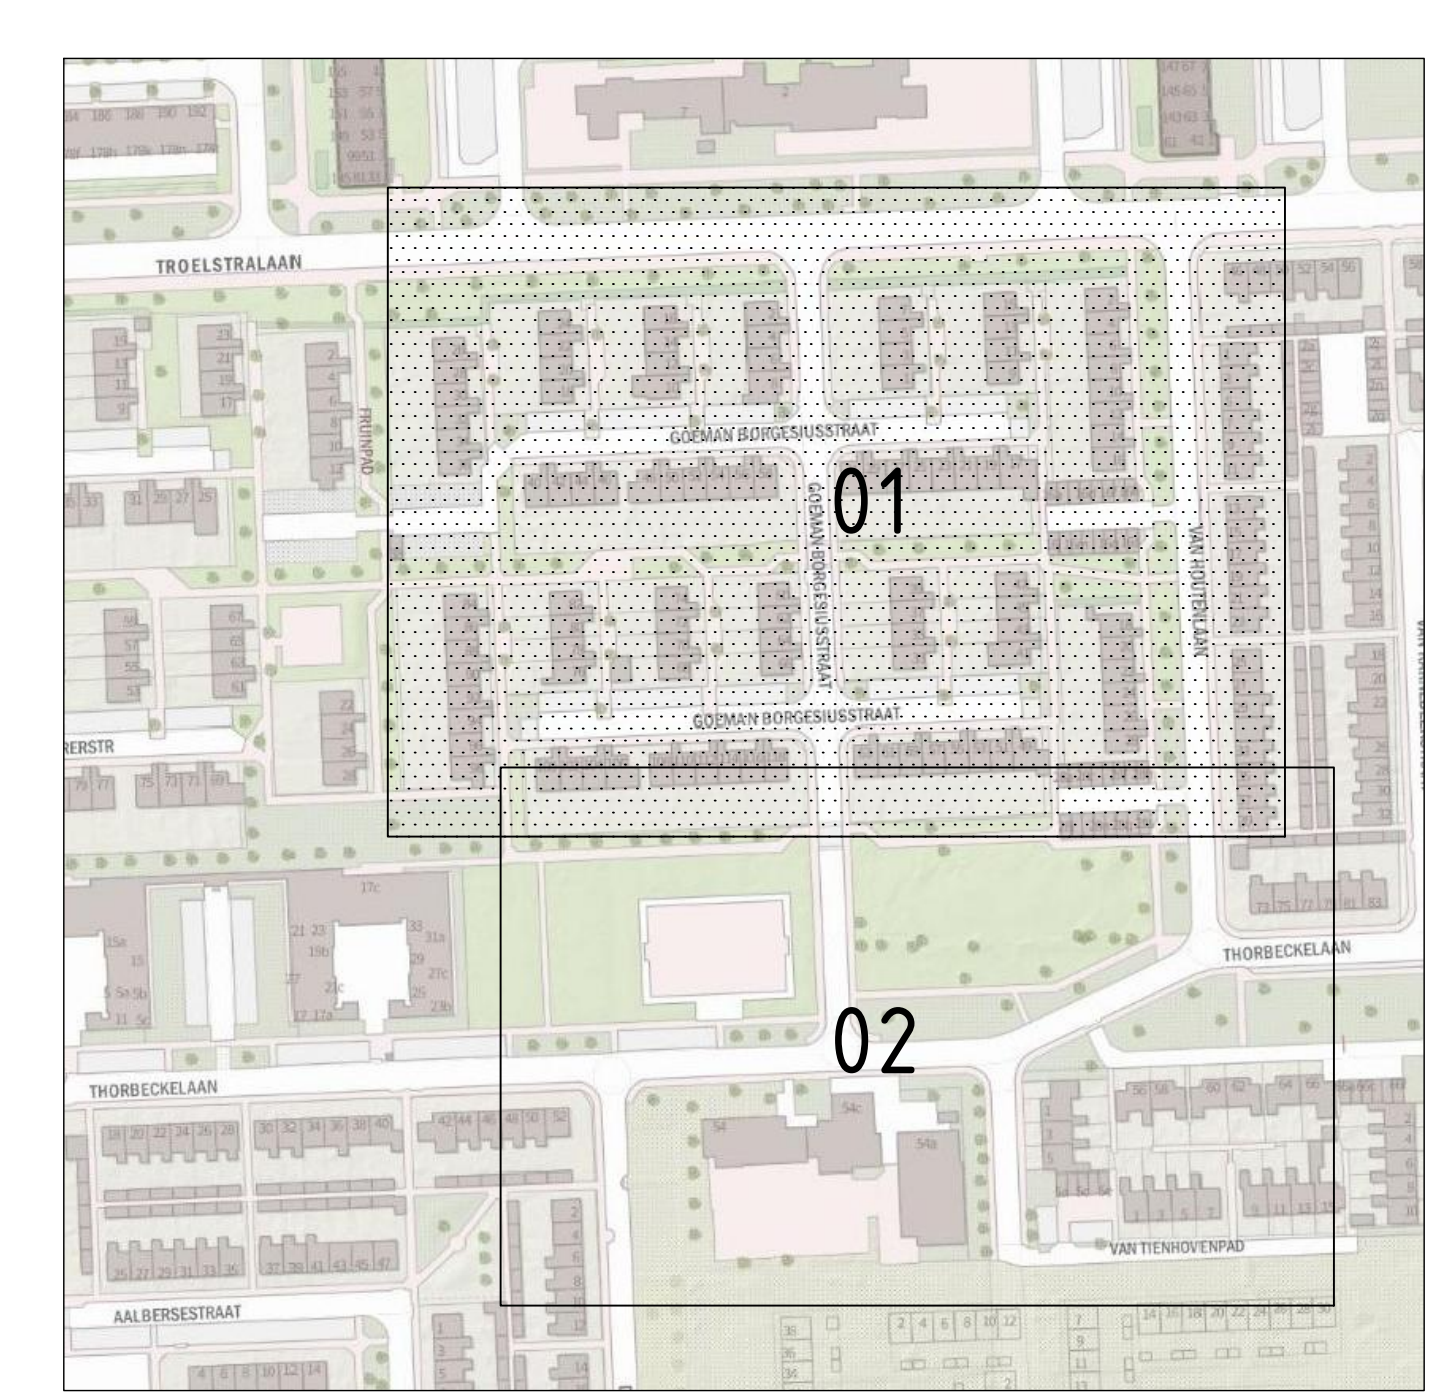

Overzicht
schaal 1 : 2000

LEGENDA

- bestaande bebouwing
- toekomstige bebouwing
- huisnummer
- bestaande hoogte
- bestaande boom
- te planten boom
 - ACPL - Acer platanoides 'Royal Red' 25-30
 - AMAR - Amelanchier arborea 'Robur Hill' 20-25
 - BEPE - Berula pendula 'Tristis' 25-30
 - BEUT - Betula utilis 'Dorobona' 20-25
 - PRAC - Prunus 'Acrolade' 20-25
 - PRYE - Prunus yedoensis 20-25
 - PTFR - Pterocarya fraxinifolia 25-30
 - SASE - Salix sepulcralis 'Chrysozona' 20-25
 - TADI - Taxodium distichum 25-30
 - THE - Tilia henryana 25-35
- te planten solitaire heester
 - BUDAE - Buddleja davidii 'Dartmoor'
 - BUDAE - Buddleja davidii 'Empire Blue'
 - BUDAE - Buddleja davidii 'Tie de France'
 - SAH - Salix integra Hakuro-Nishiki 60/80
- te planten haagbeplanting
 - Fagus sylvatica 'Atropurpurea' 80-100
- te planten heesterbeplanting
 - PhT Physocarpus capitatus 'Tilden Park' 40-60
 - Spar - Spiraea arguta 60-80 (min. 4x vertakt)
- inzaaien gras type SV7
- inzaaien gras met bollen type Bijen / biodiversiteitsmix (Lubbe Lisse)
- inzaaien bloemrijk grasland vegetatie G3 (Cruydhoeck)
- werkgrens

Schaal 1:250

Maten in meters en materiaalmaten in millimeters, tenzij anders vermeld.
Peilmaten in meters t.o.v. N.A.P.

Bouw- en woonrijp Gorecht-west fase 4

Nieuwe situatie Groenplan		Bestek: 21-2020		Blad 04 van 06	
Getekend:	Gec.:	Wijkmeesterlaan	Datum:	Schaal:	Nummer:
P. de Haas	A. van der Pijp	14-10-2020	1:250		2_09-301

GEEMEENTE MIDDEN-GRONINGEN, BEDRIJFSBUREAU IBOR