


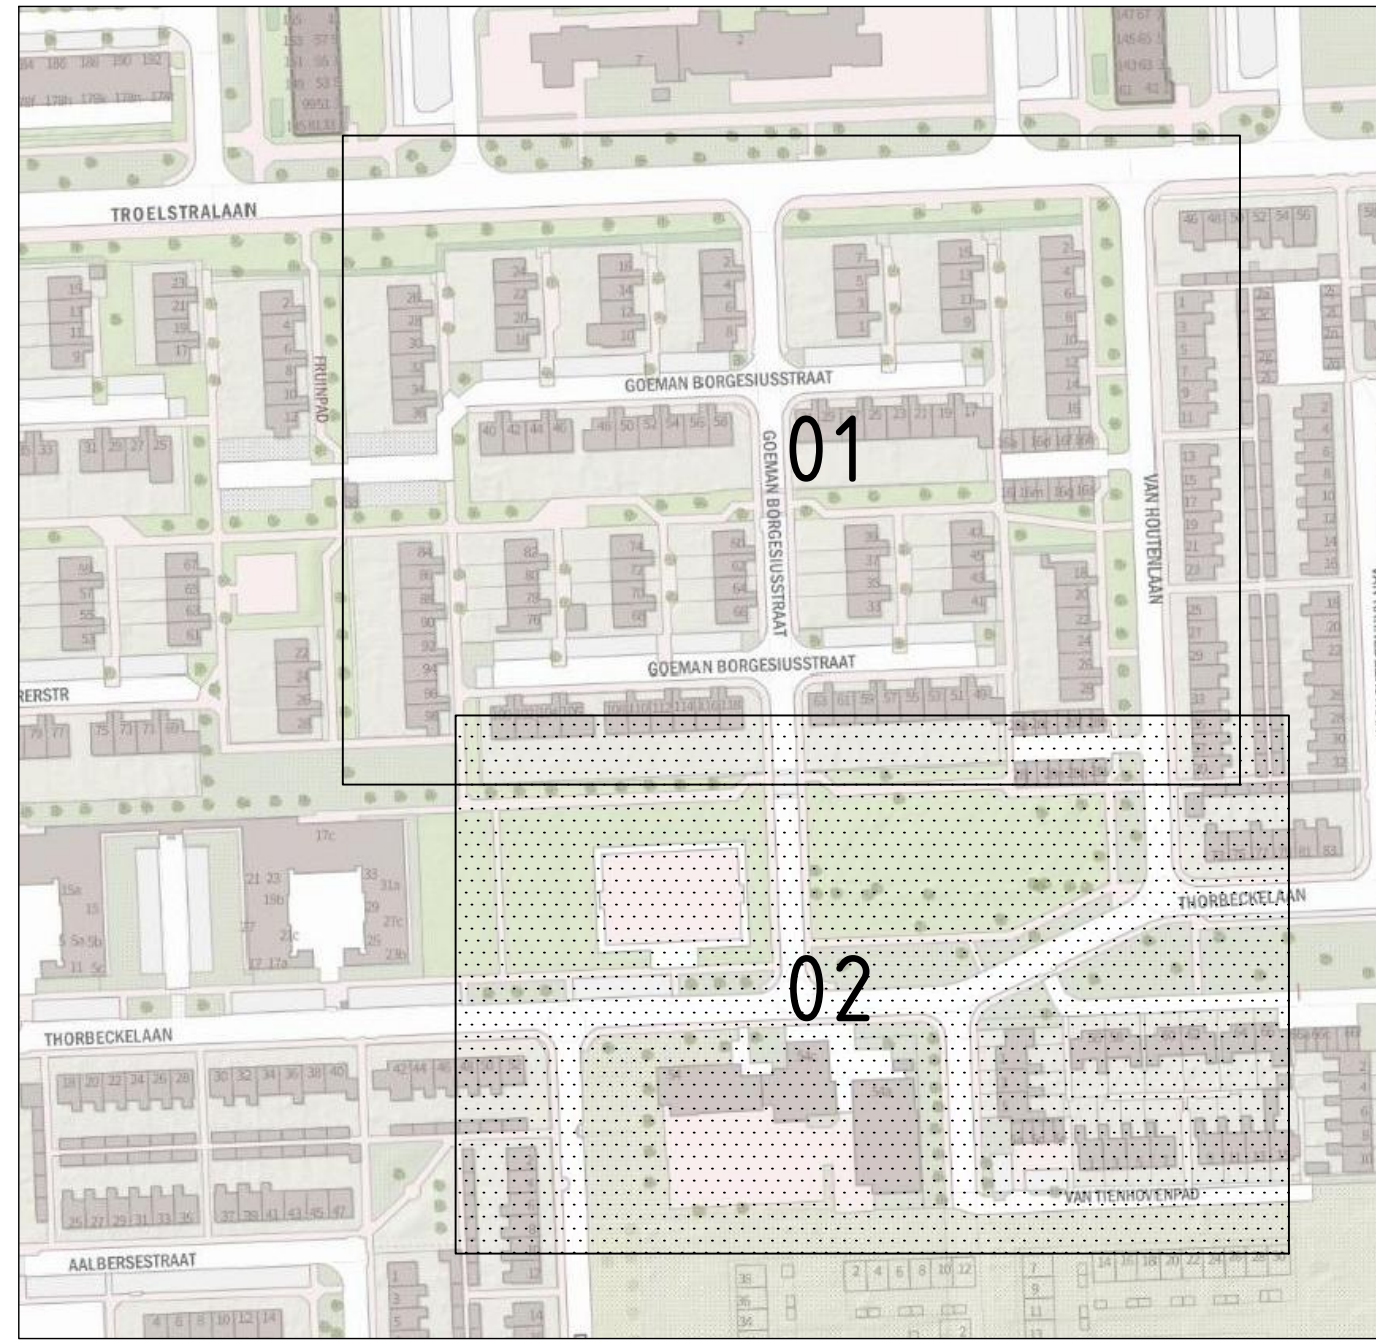

Overzicht
schaal 1:2000

LEGENDA

- bestaande bebouwing
- toekomstige bebouwing
- 51 huisnummer
- bestaande hoogte
- bestaande boom
- te planten boom:
 - ACPL - Acer platanoides 'Royal Red' 25-30
 - APAR - Amelanchier arboreasens 'Robin Hill' 20-25
 - BEPE - Betula pendula 'Tristis' 25-30
 - BEUT - Betula utilis 'Dorobos' 20-25
 - PRAC - Prunus 'Ascolade' 20-25
 - PRYE - Prunus yedoensis 20-25
 - PTFR - Pterocarya fraxinifolia 25-30
 - SASE - Salix sepulcralis 'Chrysozona' 20-25
 - TADI - Taxodium distichum 25-30
 - THE - Tilia henryana 25-35
- te planten solitaire heester:
 - BUDADR - Buddleja davidii 'Dartmoor'
 - BUDAED - Buddleja davidii 'Empire Blue'
 - BUDADF - Buddleja davidii 'Le de France'
 - SARI - Salix integra Hakuro-Nishiki 60/80
- te planten haagbeplanting:
 - Fagus sylvatica 'Atropurpurea' 80-100
- te planten heesterbeplanting:
 - PhT Physocarpus capitatus 'Tilden Park' 40-60
 - Spar - Spiraea arguta 60-80 (min. 4x vertakt)
- inzaaien gras type SV7
- inzaaien gras met bollen type Bijen / biodiversiteitsmix (Lubbe Lisse)
- inzaaien bloemrijk grasland vegetatie G3 (Cruydhoeck)
- werkgrens

Schaal 1:250

Maten in meters en materiaalmaten in millimeters, tenzij anders vermeld.
Peilmaten in meters t.o.v. N.A.P.

Bouw- en woonrijp Gorecht-west fase 4

 gemeente Midden-Groningen		Nieuwe situatie Groenplan		Bestek: 21-2020		Blad 05 van 05	
Getekend:	Gec.:	Wijzigingen:	Prv.:	Datum:		Nummer:	
P. de Haas	A. van der Pijp			14-10-2020		2_09-302	
Schaal:		Datum:		1:250			

GEMEENTE MIDDEN-GRONINGEN, BEDRIJFSBUREAU IBOR