




Aanzicht 3B-3

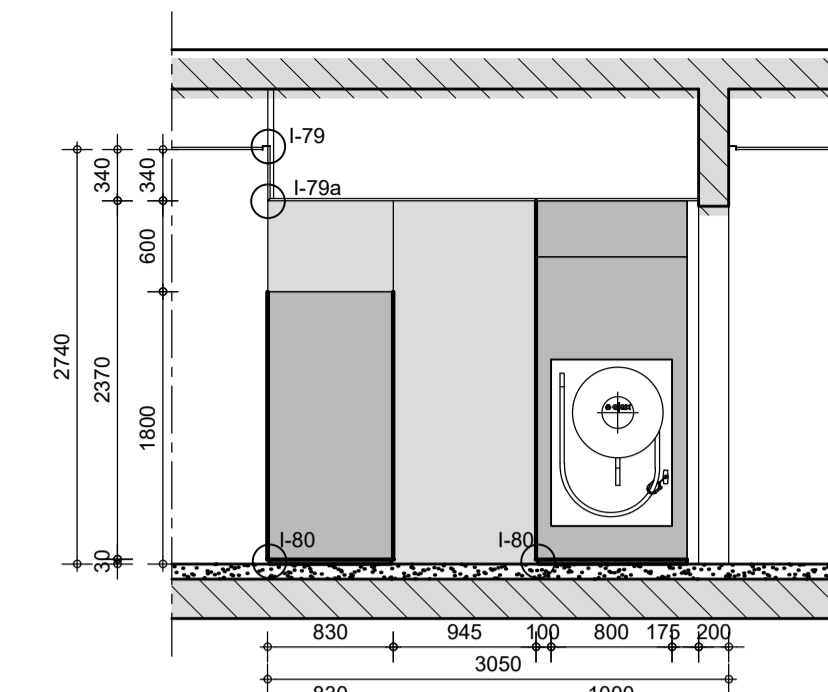


Aanzicht 3B-4

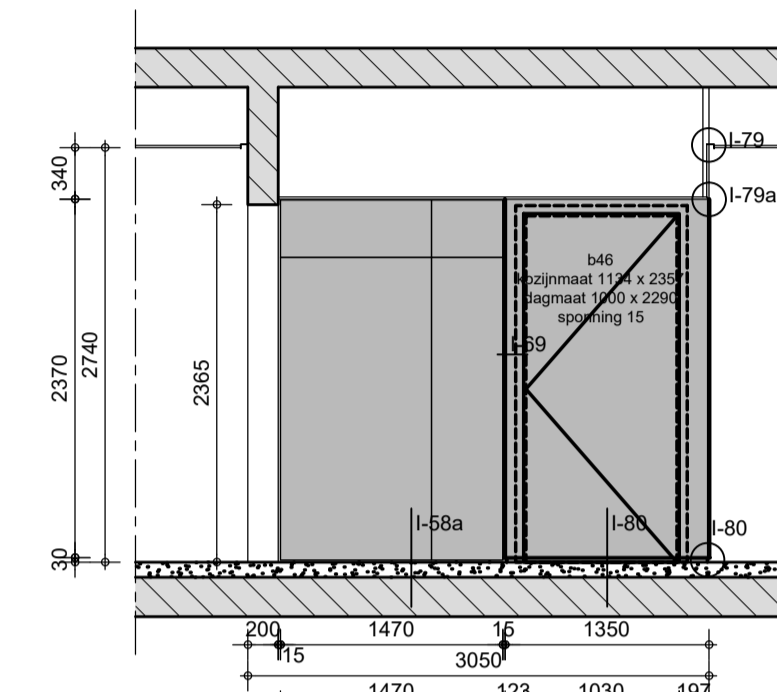


Aanzicht 3B-5

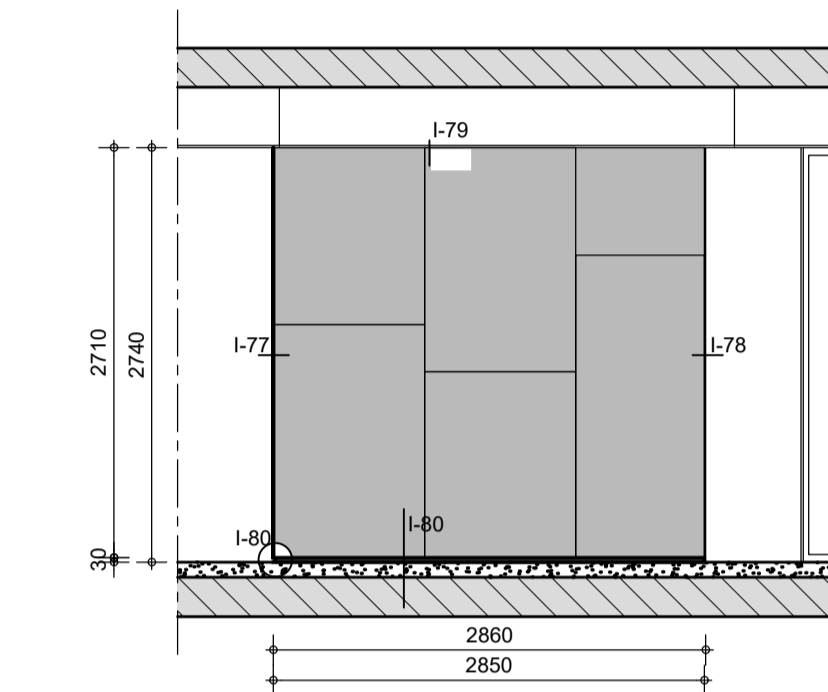


Aanzicht 3B-6

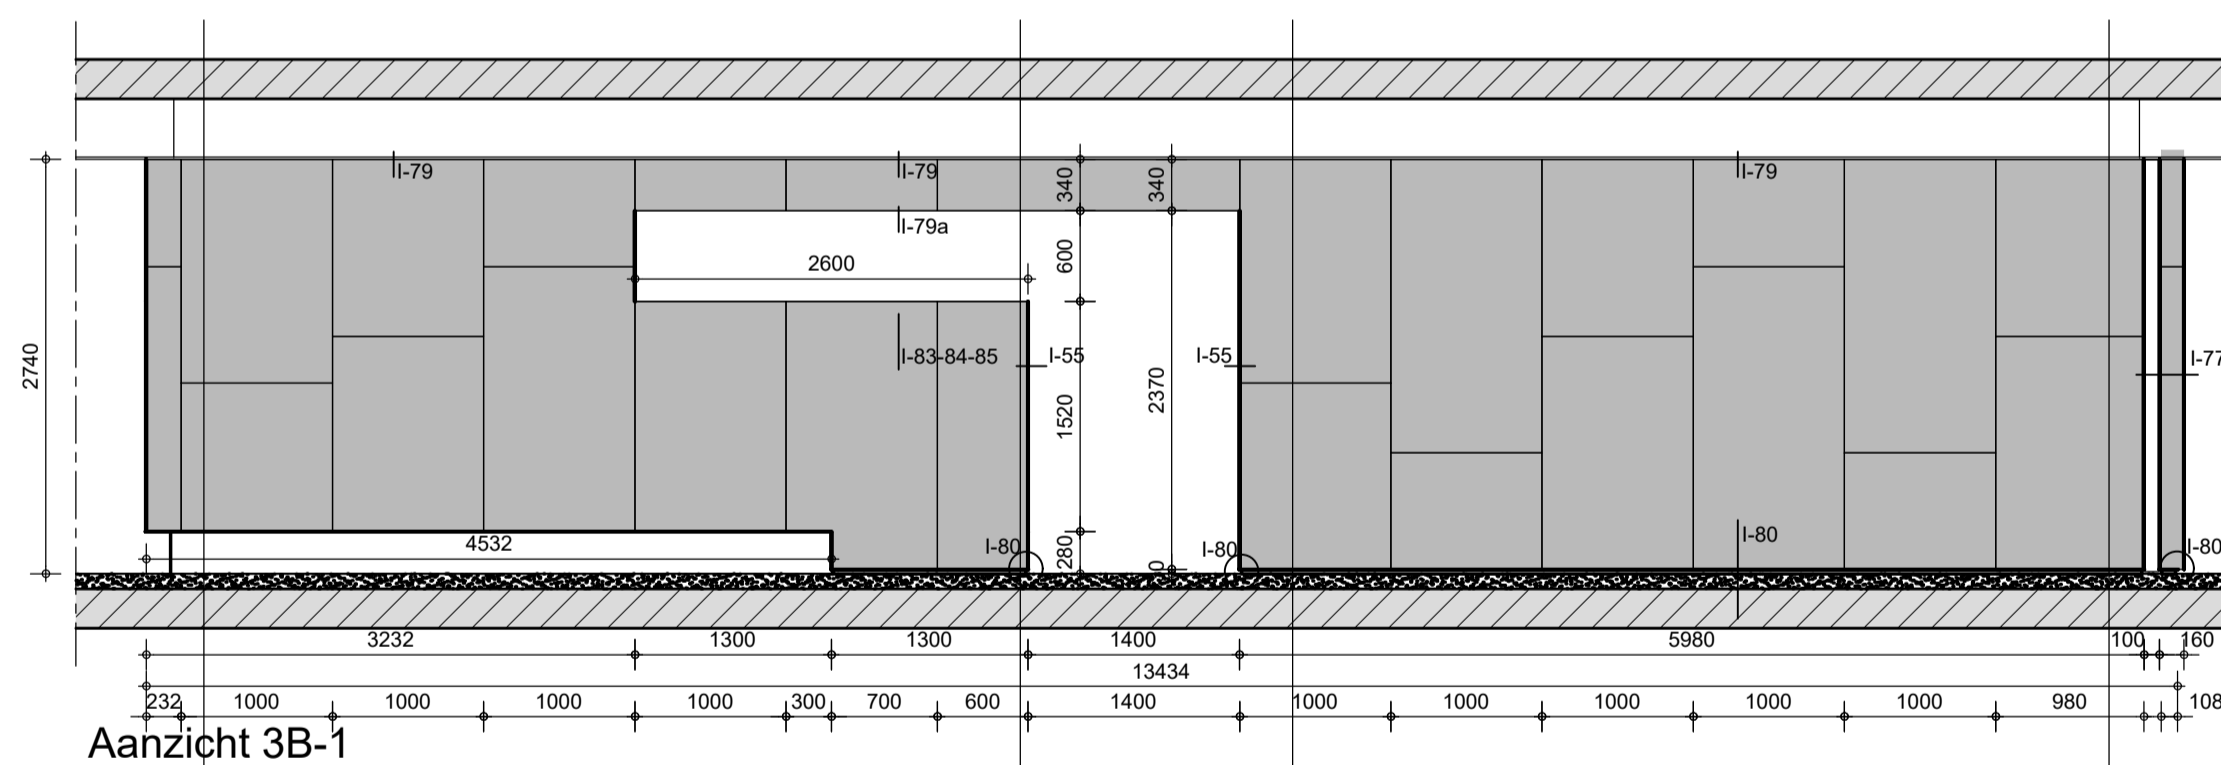


Aanzicht 3B-1

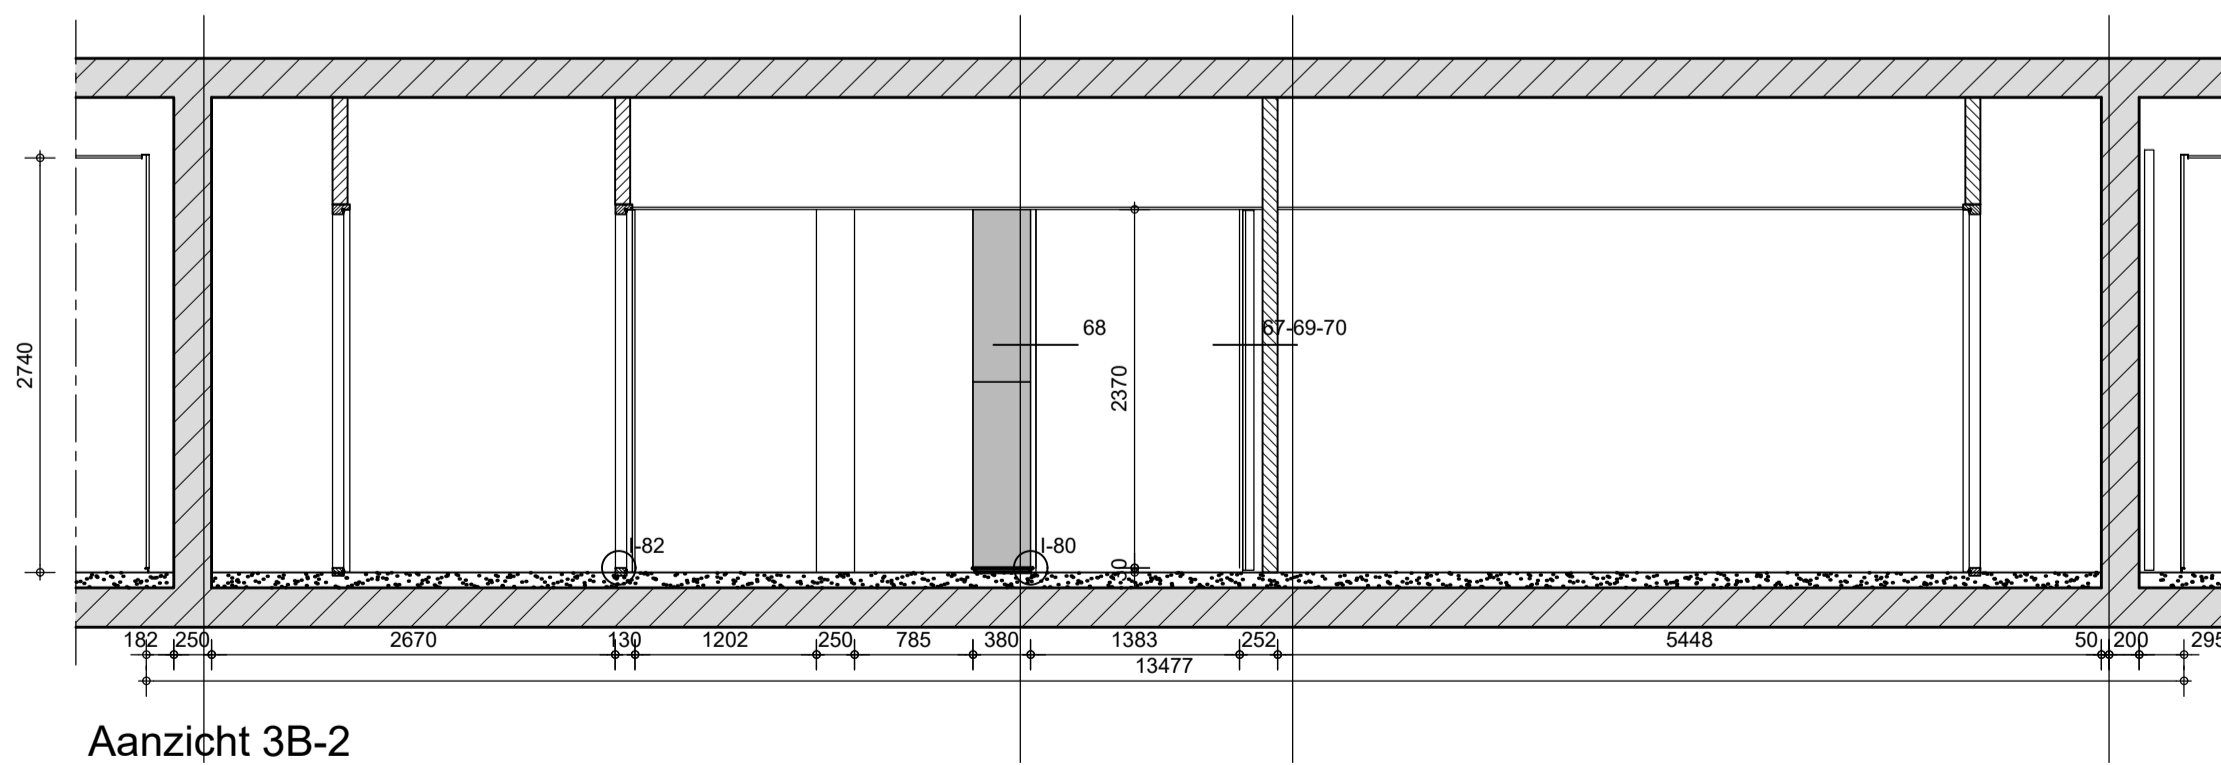

Aanzicht 3B-2

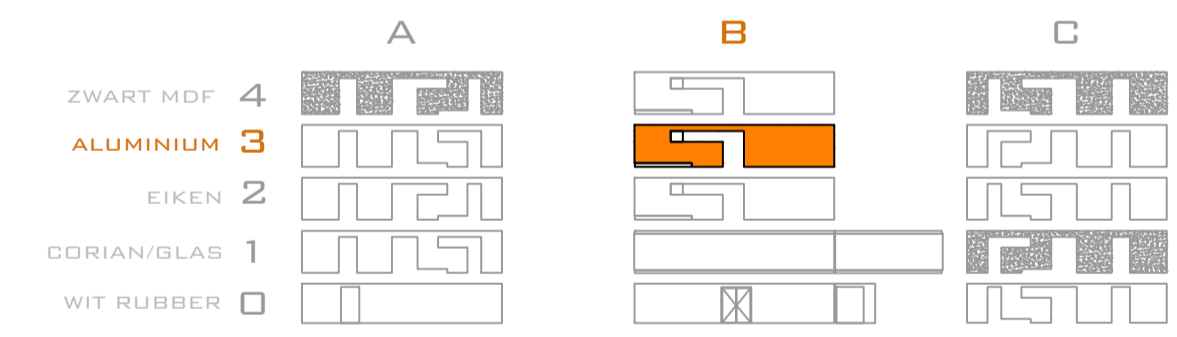

Laag 3, kern B, (met pantry, werkast en techniek, 3 zijden bekleed).
 - Met de hand geschuurd aluminium, plaatafm. 1000x2000, dik 2 mm, verlijmd op MDF. Bloemmotief Mat en glans. (zie recept).

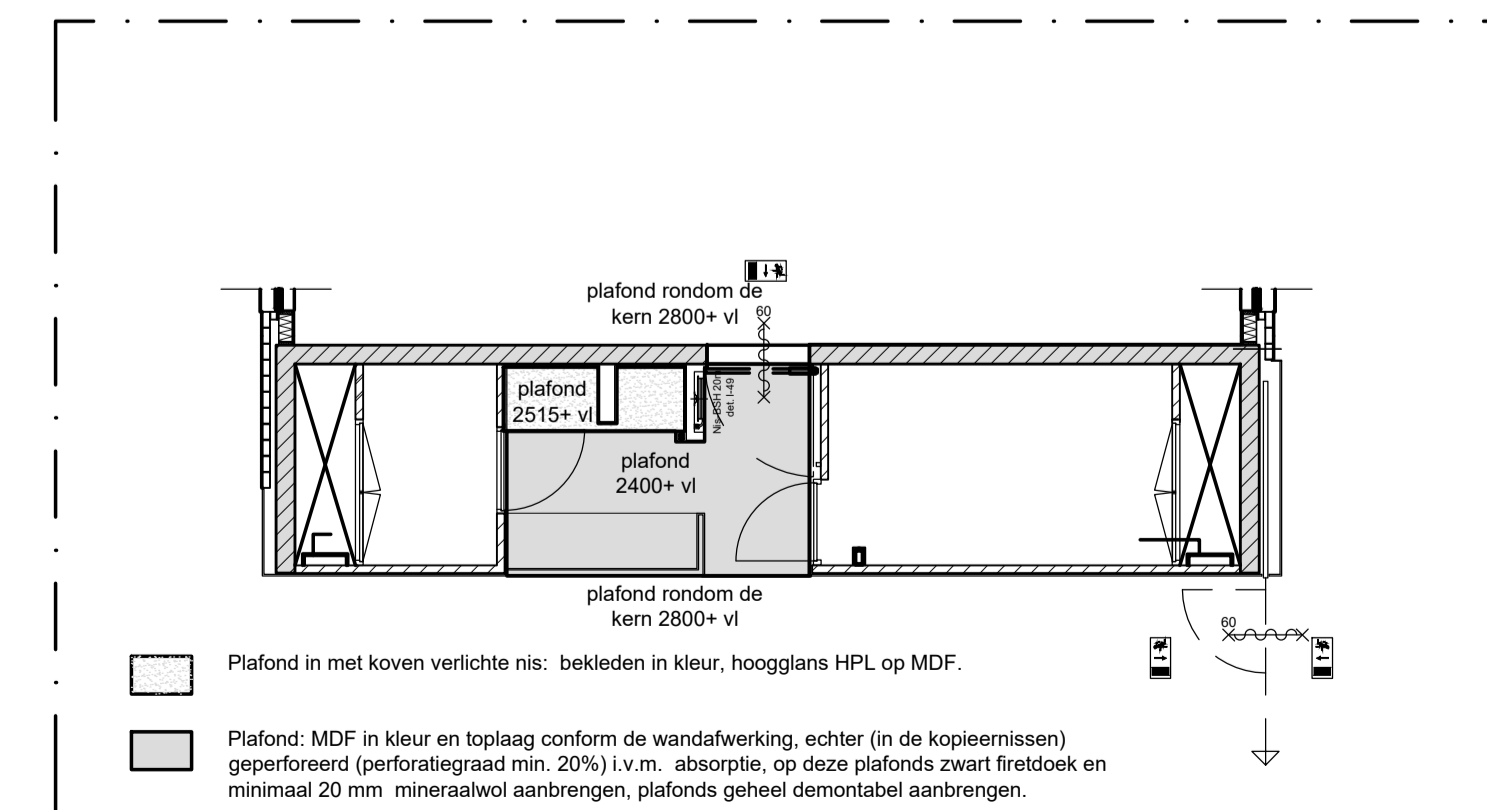

Plafondtekening
1:100

PROJEC	Uitbreiding en renovatie RAAD VAN STATE Den Haag	
OPDRACHTG.	Rijksgebouwendienst	
ONDERWERP	Kern3B 3e Verdieping Aanzichten	
SCH.	1:50/1:100	
AFM.	A1	
GET.	YWT	RvS W9.20
GEZ.	-	
DAT.	17-11-2006	D - H -
A	-	E - I -
B	-	F - J -
C	-	G - K -
BESTAND: W-9-serie_kernen\RvS-W-2006-Kern-B-aanzichten		
MERKX + GIROD		
MERKX + GIROD BV ARCHITECTEN 898 BNA - GIESTERSTRAAT 23 - 1015 HS AMSTERDAM TELEFOON +31 (0)20 5230022 FAX +31 (0)20 5201329 E-MAIL ARCH@MERKX-GIROD.NL		