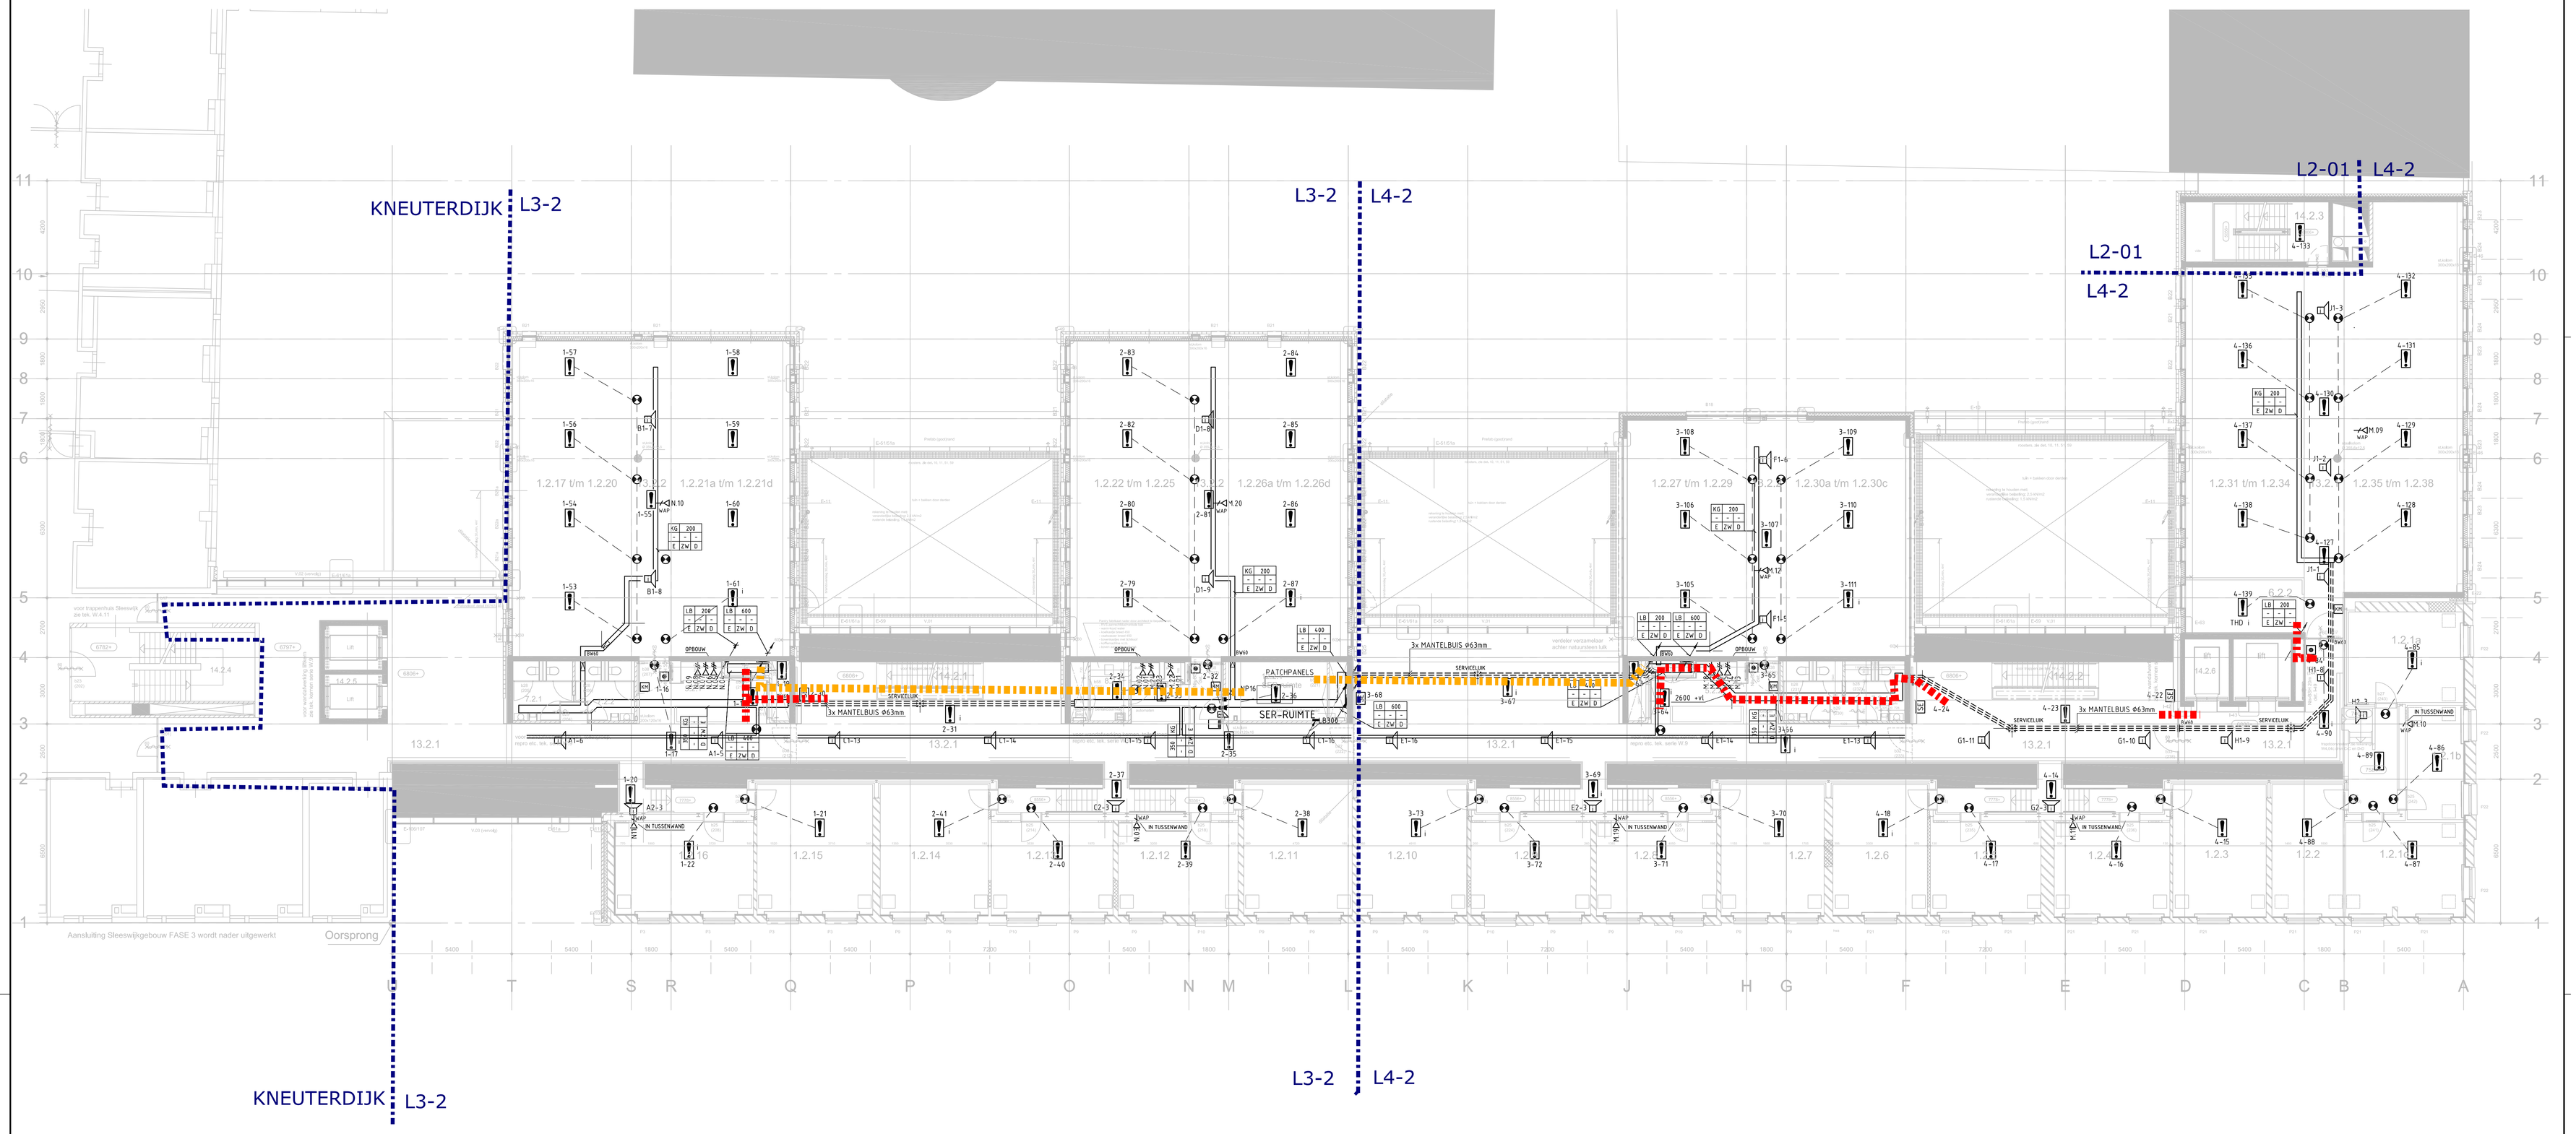

ROUTE DALI-STUURKABEL DOOR WANDEN (GEEN BST14i2 MEEGENOMEN)

ROUTE DATAKABEL DOOR WANDEN

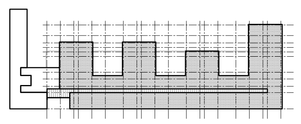

ONDERLEGGER VOLGENS BOUWKUNDIGE
TEKENING MERKX + GIROD
TEK.NR: W102a WIJZ. F d.d 14-11-06
TEK.NR: W102b WIJZ. F d.d 14-11-06

VROM Rijksgebouwendienst

Opdrachtgever
Directie Projecten
Koningin Juliana plein 2
2595 AA Den Haag

Projecten
026-3713955
026-4458806

Omschrijving en adres van het werk
Rijkskantorencomplex
Raad van State
DEN HAAG

Onderwerp
KANALISATIE EN ZWAKSTROOMINSTALLATIE
LAAG 2 EXCLUSIEF VLOERNIVEAU

Hierbij behoort tek.
Berekeningen -
Akkoord
Formaat A0 Schaal 1:100
Getekend PMO Datum 01-09-2008
Bouwdeel- OR nr. -
Bouwlaag- Projectnr 534675
Discipline Fase Bladnummer
E R 02.60.03

Adviseur / Architect / Constructeur
MERKX + GIROD bv Architecten
Gietersstraat 23,1015 HB Amsterdam
Tel.020-5230052, Fax 020-6201029

Adviseur
Huygen Elwakko Raadg. Ingenieurs
Postbus 42503, 3006 DA Rotterdam
Tel.010-4767025, Fax 010-4770200

Installateur
croon TBI techniek

Gewijzigd

Werk directory

DWG-file 026003.dwg