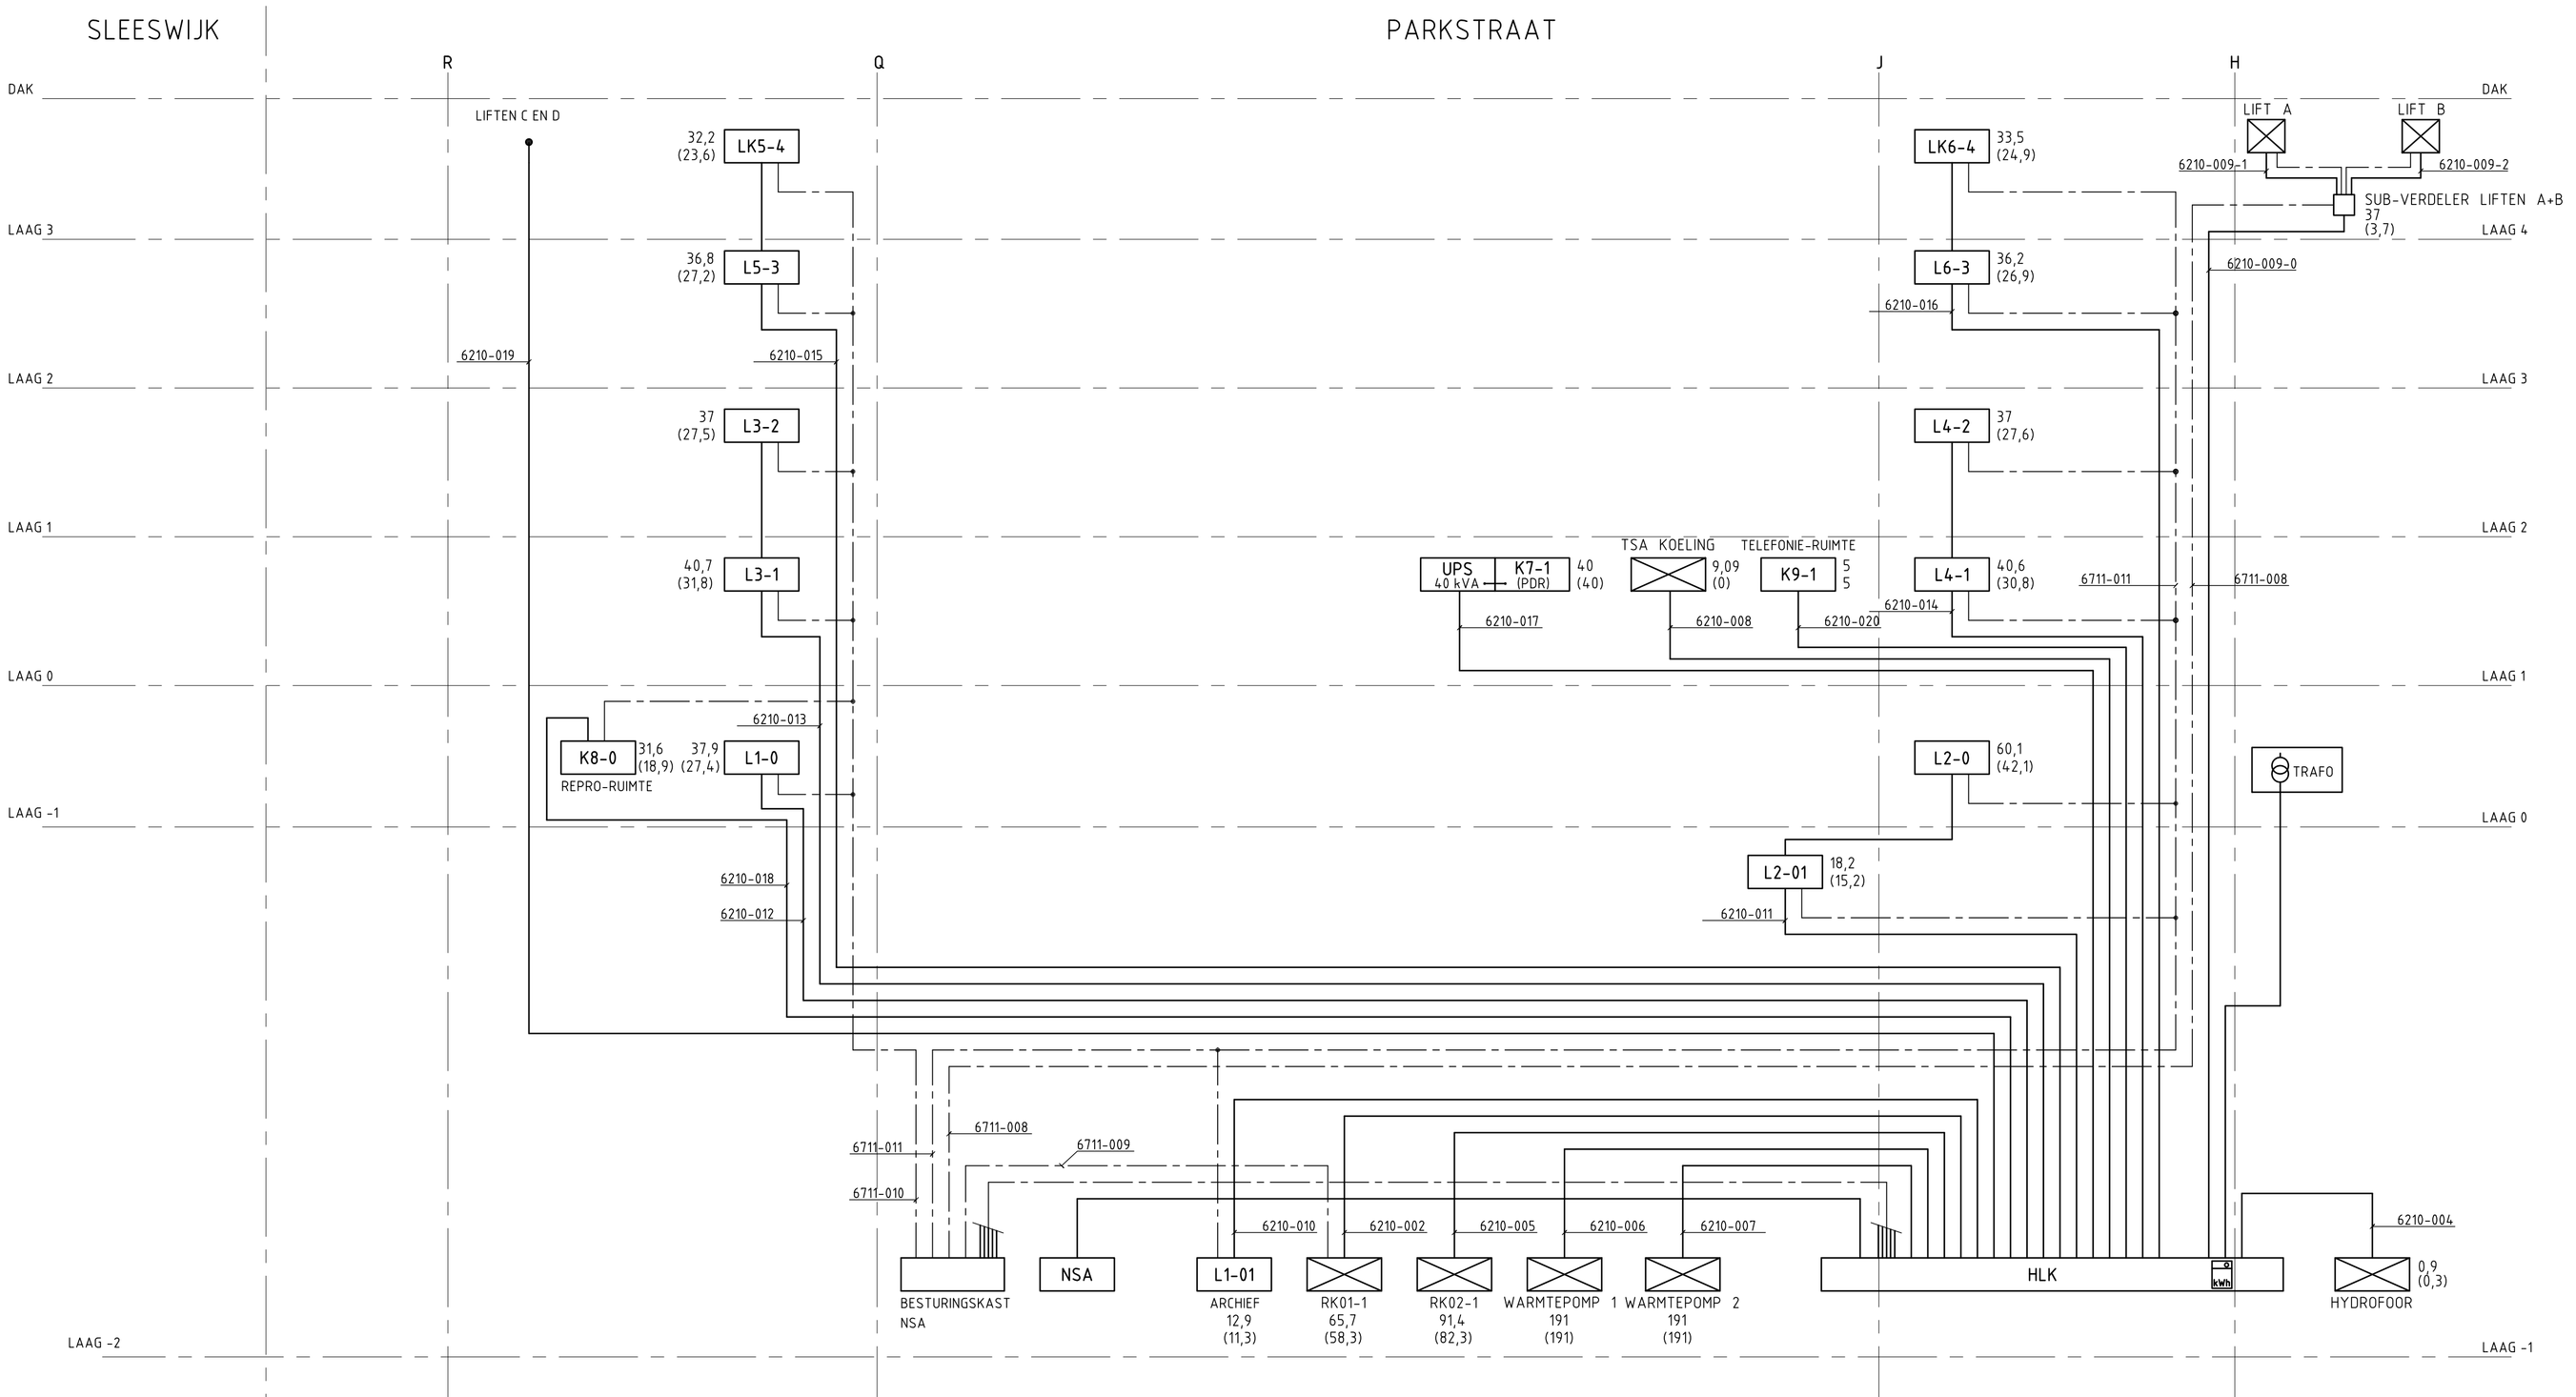

VERKLARING :

L.. XX — GEINSTALEERD VERMOGEN
(XX) — GELIJKTIJDIG VERMOGEN

HLK HOOFDVERDEELINRICHTING LICHT/KRACHT
L VERDEELINRICHTING LICHT
K VERDEELINRICHTING KRACHT
LK VERDEELINRICHTING LICHT/KRACHT
RK REGELKAST

X
X
DOORLUSSING KASTEN

KABELCODERING
(C) 6210-001
VOLGNUMMER
INSTALLATIE ONDERDEEL
GEBOUW (ALLEEN VERMELD INDIEN NAAR ANDER OBJEKT)

OPMERKING:
VOEDING
BESTURING

VROM Rijksgebouwendienst

Opdrachtgever
Directie Projecten
Koningin Julianaplein 2
2595 AA Den Haag
Projecten 026-3713955 026-4458204

Omschrijving en adres van het werk
Rijkskantorencomplex
Raad van State
DEN HAAG

Onderwerp
BLOKSCHEMA
HOOFDVERDEELNET

Hierbij behoort tek.
Berekeningen –
Akkoord –
Formaat A1 Schaal 1:1
Getekend JT Datum 01-09-2008
Bouwdeel- OR nr. –
Bouwlaag- Projectnr. 534675
Discipline Fase Bladnummer
E R BL.62.10

Adviseur / Architect / Constructeur
MERKX + GIROD bv Architecten
Gietersstraat 23,1015 HB Amsterdam
Tel.020-5230052, Fax 020-6201329

Adviseur
Huygen Elwako Raadg. Ingenieurs
Postbus 42503, 3006 DA Rotterdam
Tel.010-4116125, Fax 010-4119200

Installateur
croon TBI techniek

Gewijzigd

Werk directory

DWG-file BL6210.dwg