




NIEUWE SITUATIE DEEL A  
SCHAAL 1500

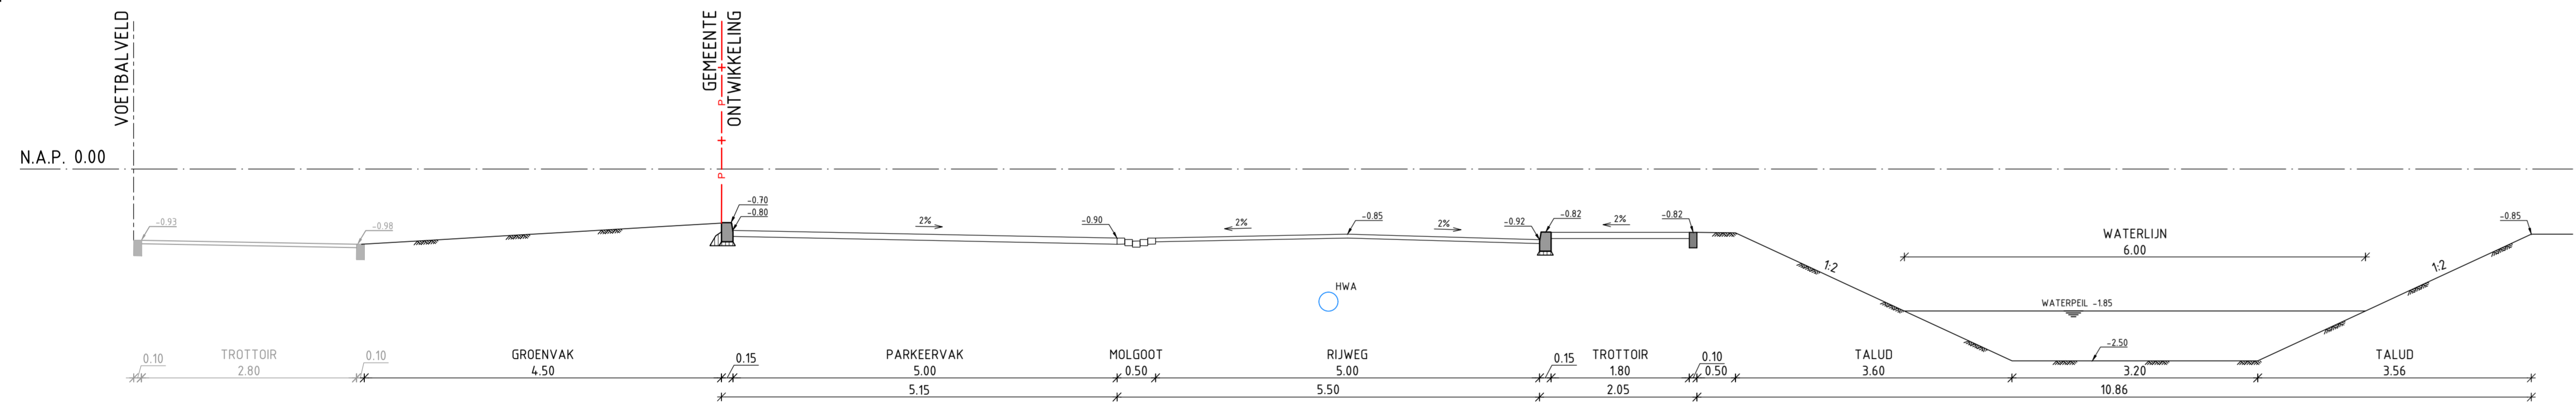

DWARSPROFIEL DW-1  
SCHAAL 150

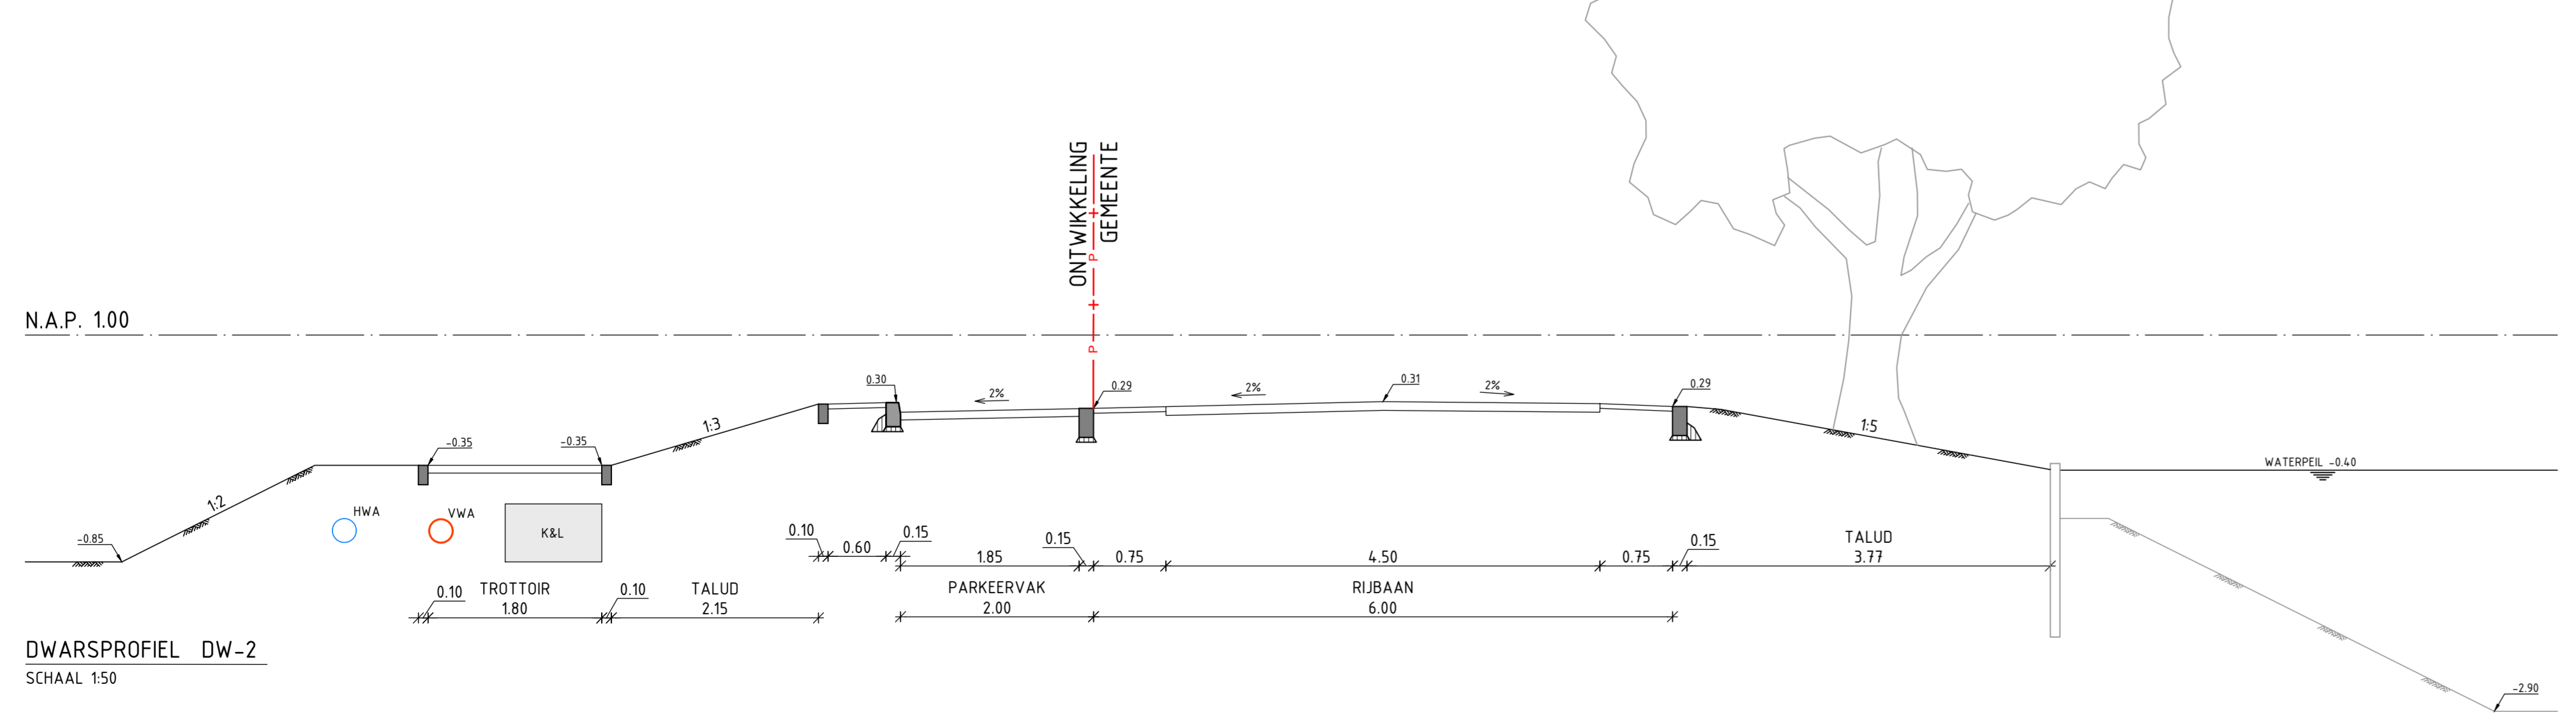

DWARSPROFIEL DW-2  
SCHAAL 150

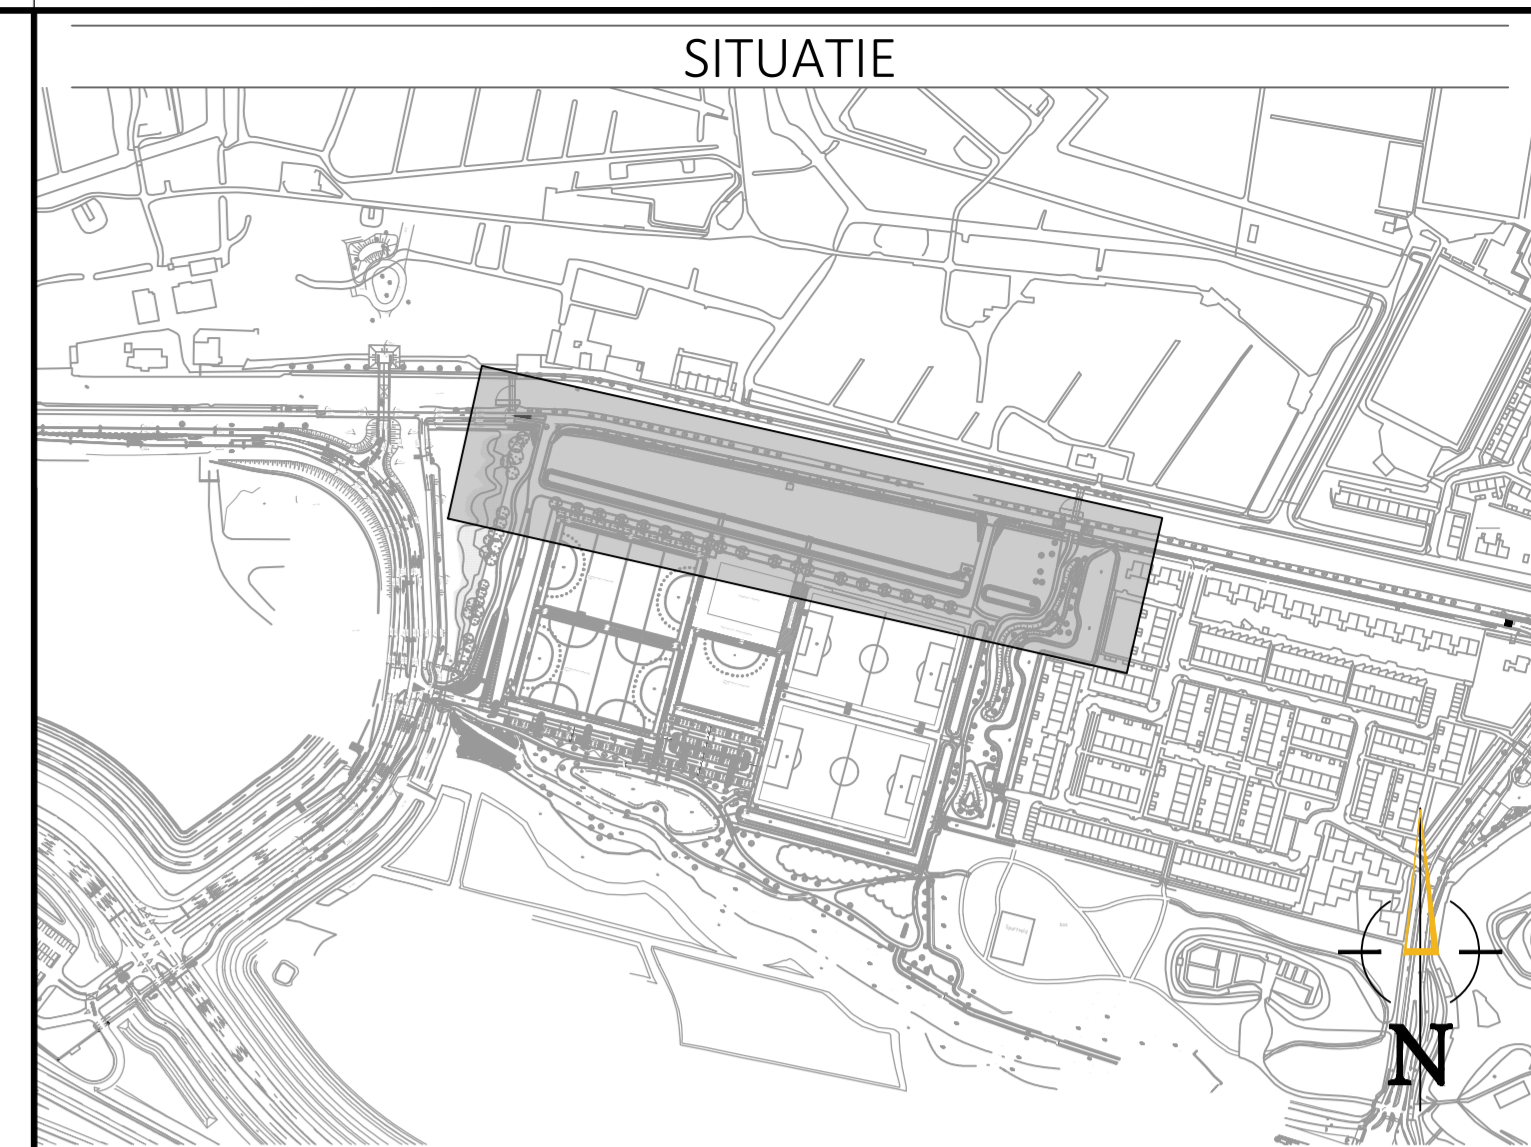

**VERKLARING**

BESTAAND	NIEUW
BESTAANDE SITUATIE	KAVELBEGREINING
ASFALT	KANTVERSHAGEN BOLDWEG
BOM	MATERIAALSCHIEDING
BESTAANDE HOOGTE	ASFALT
	ASFALT, ROOD
	BETONSTRAATSTENEN, KEFORMAAT KEPERVERBAND, KLEUR GEE
	STRAATSTENEN, DRIFFORMAAT KEPERVERBAND, KLEUR ROOD
	TROTTOIR, BETONTEGELS, 300x300x50 HALFSTEENVERBAND, KLEUR GRIS
	PARKERPLAATS, BETONSTRAATSTENEN, KEFORMAAT ELLEDORVERBAND, KLEUR ZWART
	HOUTEN BRUG
	BUSHALTE
	TROTTOIR, BETONTEGELS, 300x300x80 HALFSTEENVERBAND, KLEUR GRIS
	GRASBETONTEGELS 400x600
	RETORRAAG
	VWA-RIOOL
	HWA-RIOOL
	PERSLEIDING
	DUIKER, BETON ROND 600
	DREMPEL
	BOM
	TALUD
	NEUWE HOOGTE
	RIJTBANEN 450x200x500
	G
	GEHAAL

**OPMERKINGEN**

- Maten in meters, tenzij anders vermeld
- Peilmaten in meters t.o.v. N.A.P., tenzij anders vermeld
- Afmetingen en diameters in millimeters, tenzij anders vermeld
- Bruto kavelloppervlak 21.712 m<sup>2</sup>

0 5 10 15 20m

Verse	Datum	Tekeningstatus	Getekend	Geautoriseerd
1	01-03-2021	CONCEPT	AL	MV
2	05-03-2021	DEFINITIEF	CK	MV

Project  
**Herinrichting Amsterdamsestraatweg**  
Opdrachtgever  
**Gemeente Goose meren**

Onderdeel  
**Schetsontwerp Nieuwe situatie**

Besteknummer	Tekeningnummer	Verse
---	20167005-SO-WE-01	2

Blad van bladen  
**1 van 1**

Formaat  
**A1+ (594x1189)**

Schaal  
**1:500 / 1:50**

Getekend door  
**A. Lewczuk**

Gecontroleerd door  
**C. Klootwijk**

Geautoriseerd door  
**M. Voeten**

**rps**

**OmniformGroup**  
Leningweg 23  
2952 BG Ablasserdam  
Postbus 31  
2950 AA Ablasserdam  
t +31 (0)85 - 044 6000  
e info@omniformgroup.com