




Vismarkt - perstribune



Breestraat - publiekstribune

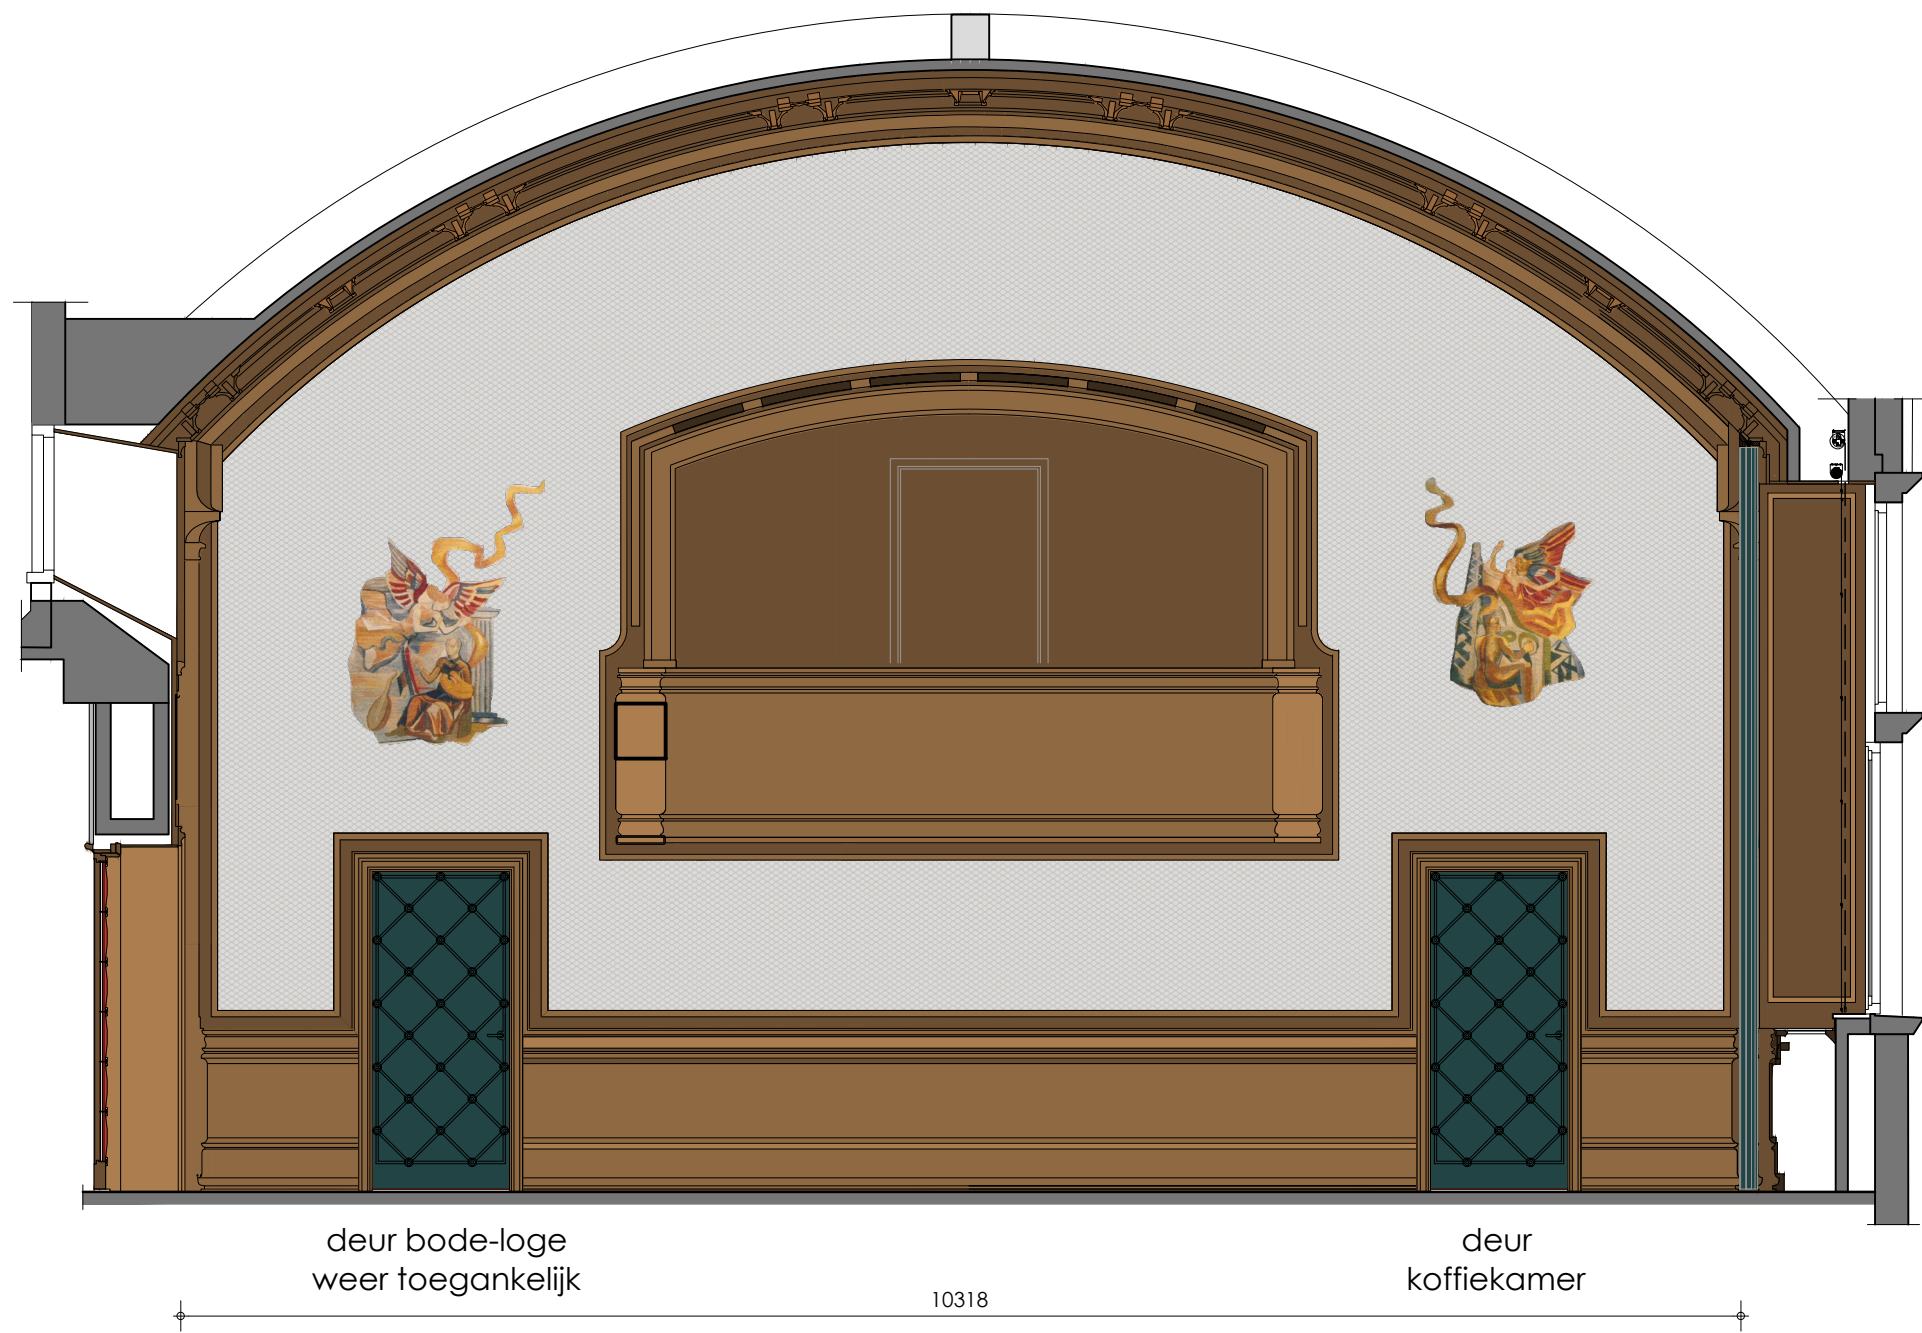

raamzijde



gangzijde

- ▽ P+7039
- ▽ P+4782
- ▽ P+2309
- ▽ P+1063
- ▽ P+0

aanzichten wanden

PROJECT	RAADZAAL LEIDEN stadhuis Leiden Stadhuisplein 1		
OPDRACHTG.	Gemeente Leiden		
ONDERWERP	wandaanzichten Raadzaal nieuw		
SCH. 1:50	LEI20003	B.400	
AFM. A2			
GET. Bdm			
GEZ. -			
DAT. 11 06 2021	D -	H -	
A -	E -	I -	
B -	F -	J -	
C -	G -	K -	
BESTAND: -			
deMunnik-deJong architecten			

maatvoering in het werk te controleren