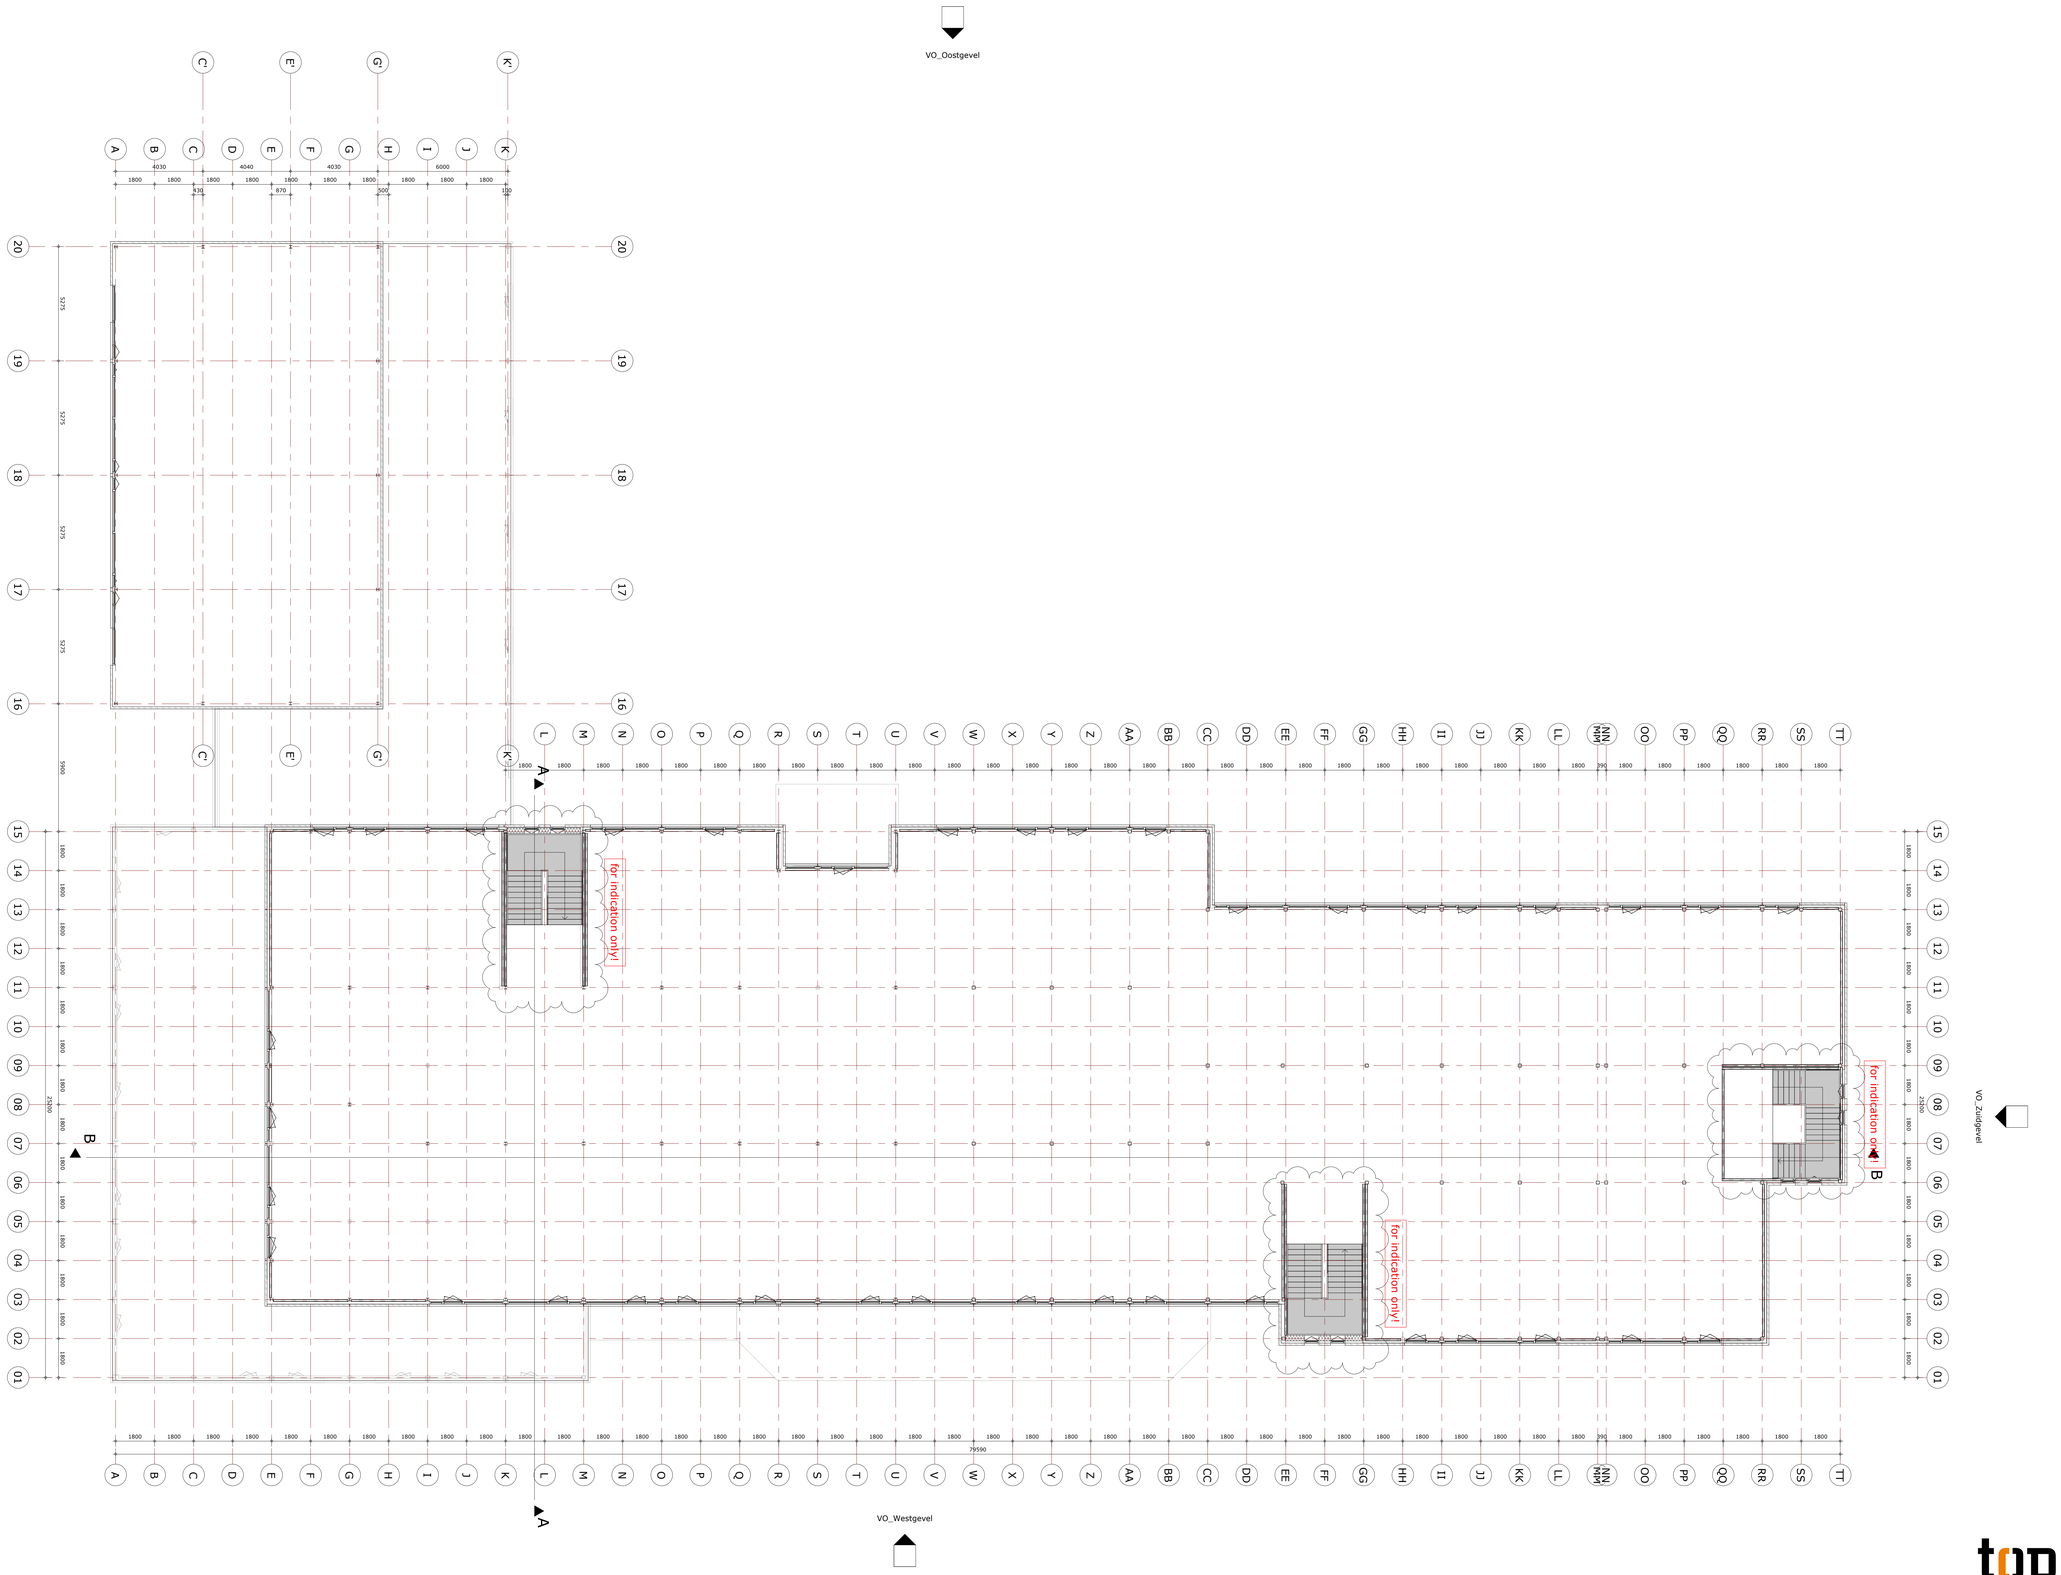

topos
architectuur & bouwkunde

Topos BV
Middelburgseweg 1a
2741 LB Waddinxveen
0182 39 43 44
www.topos.nl
info@topos.nl

PROJECT	**Alphen aan den Rijn - renovatie en uitbreiding Scala College Halverwege**
OPDRACHT	**Scala**
PLANFASE	**Voorlopig ontwerp**
TEKENING	**02 tweede verdieping P+7220**
GETEKEND	**dt**

CONCEPT

SCHAAL	DATUM	GEWIJZIGD		PROJECTNR	TEKENINGNR
1 : 100					**1.103**