




MAAIVELD aangegeven inclusief afwerkingen

PEILMATEN [m] T.O.V. NAP

BESTAANDE SITUATIE

SCALA COLLEGE – ALPHEN AAN DEN RIJN

06.03.2021 rp

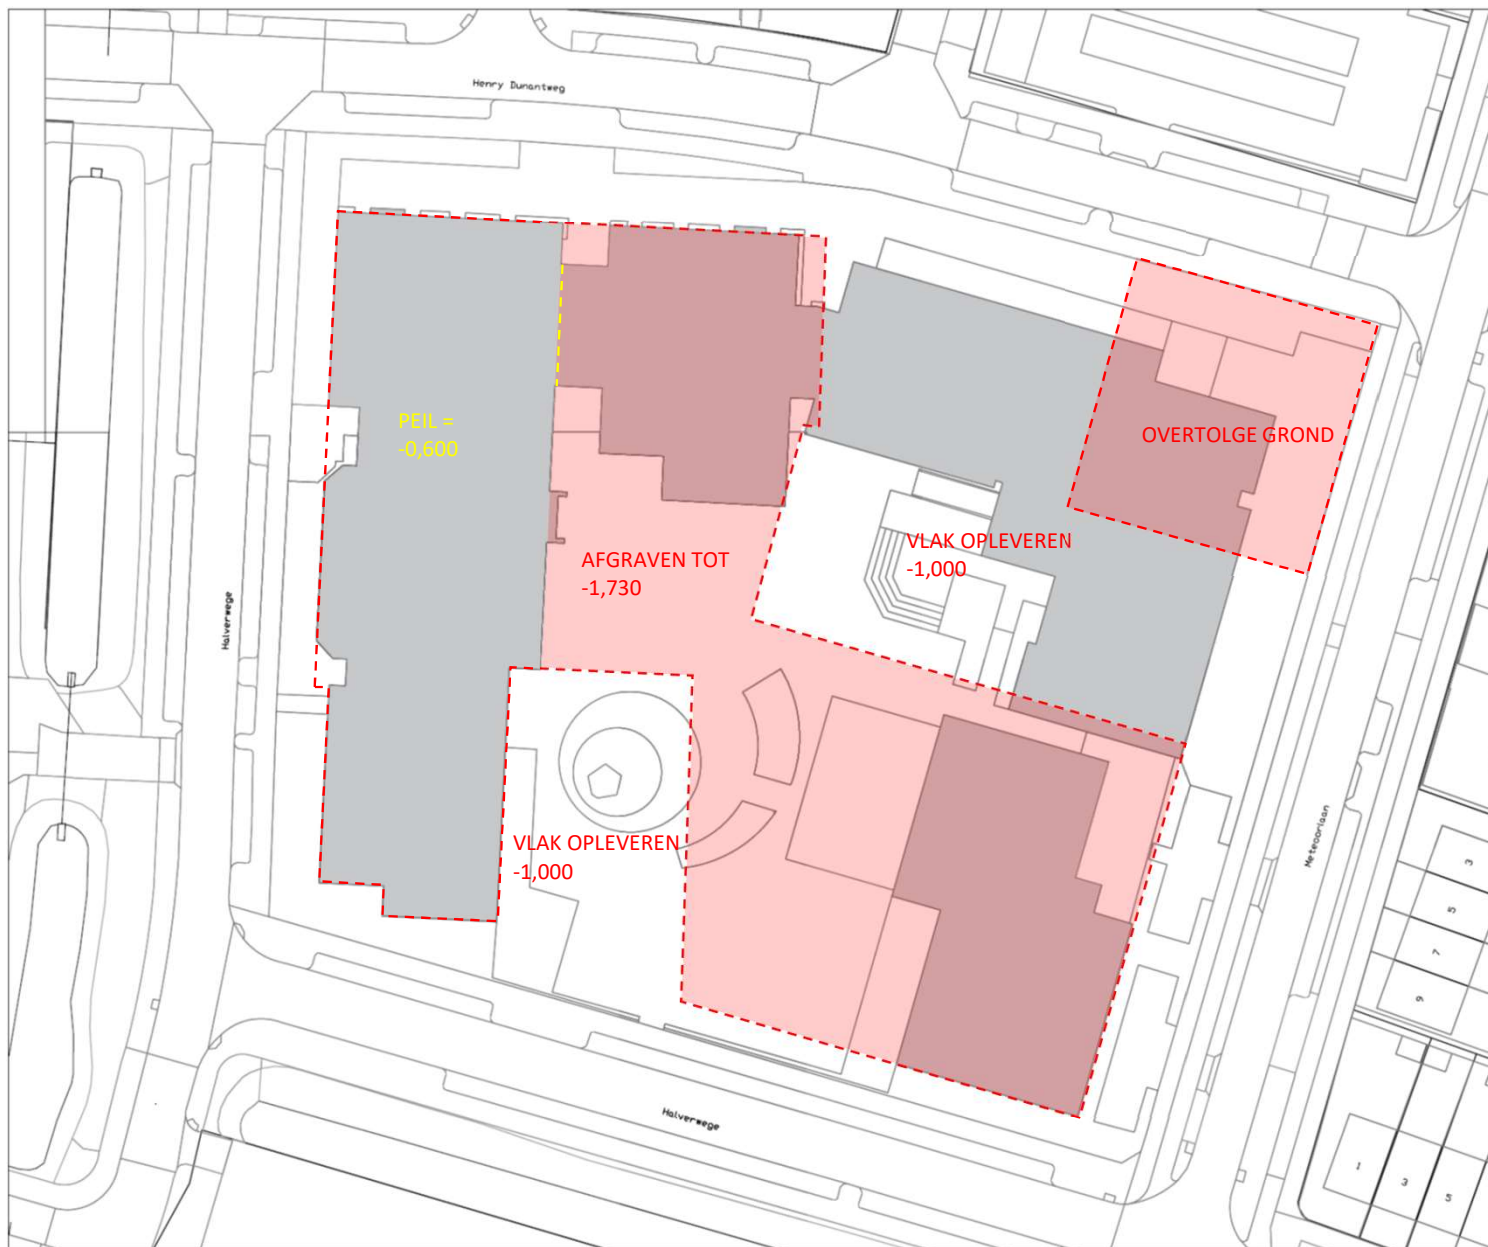

Terrein rondom te behouden gebouw vrijhouden vanaf bovenkant fundering. Vrijkomende grond deponeren naast ontgraving.


MAAIVELD aangegeven exclusief afwerkingen

PEILMATEN [m] T.O.V. NAP

SITUATIE NA SLOOP

SCALA COLLEGE – ALPHEN AAN DEN RIJN

06.03.2021 rp

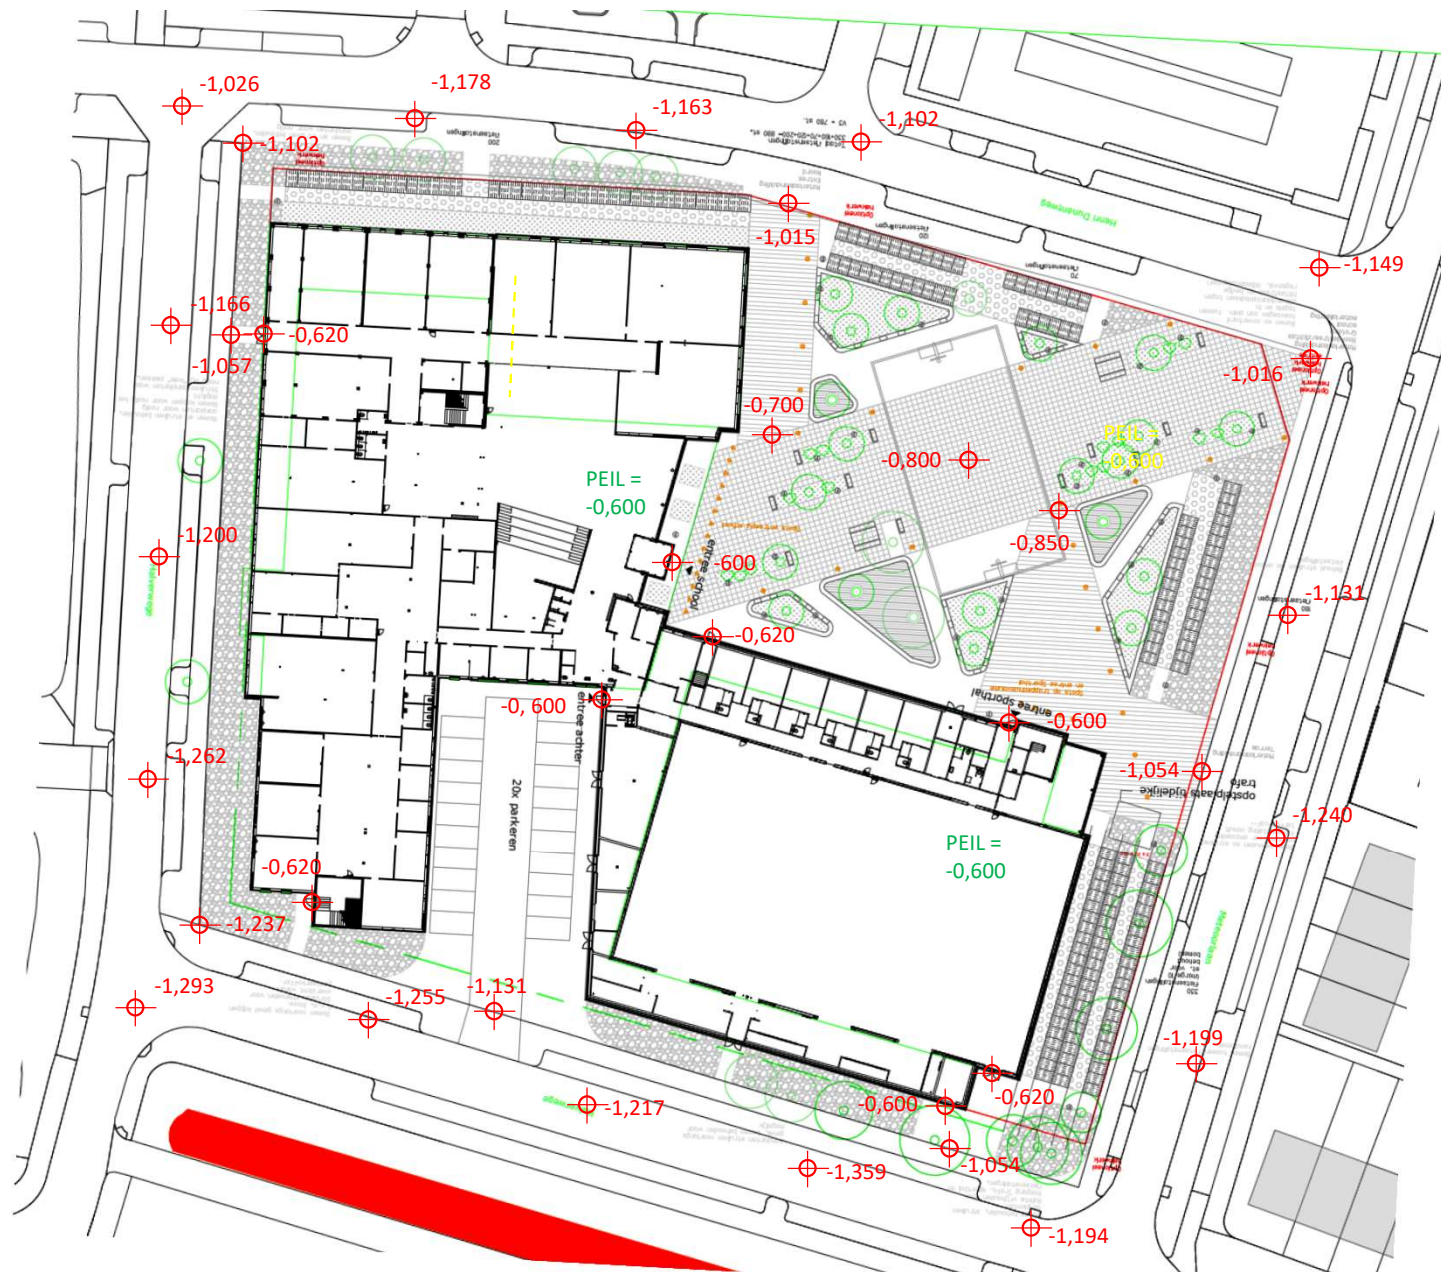

MAAIVELD aansluitend aan omringend openbaar gebied aansluiten op peilmaat achterzijde stoep.
 MAAIVELD bij toegangen / uitgangen gebouw aansluiten met minimaal hoogteverschil.
 MAAIVELD overigens aansluiten op 100 mm onder PEIL, tenzij anders aangegeven.

MAAIVELD aangegeven inclusief afwerkingen

PEILMATEN [m] T.O.V. NAP
SITUATIE TERREININRICHTING
 SCALA COLLEGE – ALPHEN AAN DEN RIJN
 06.03.2021 rp