
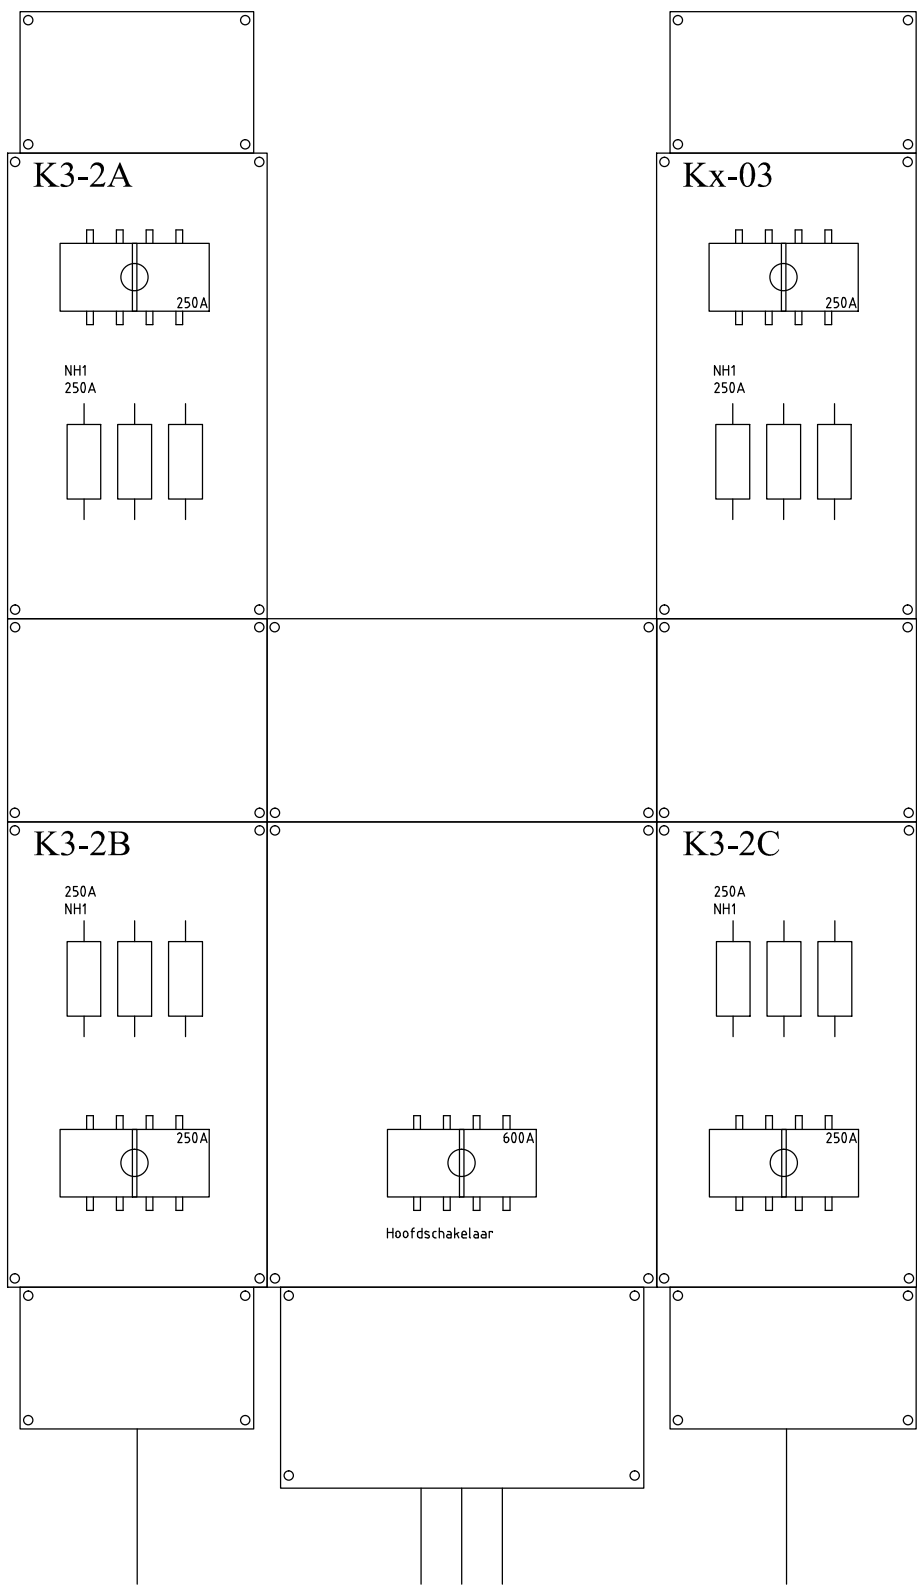


Omschrijving	
naar kast K3-2a, regelkast Podium toneel vloer	1
VRMKas - 4x120 mm2	
naar kast K3-2b, 2e verd samen L3-9,	1
VRMKas - 4x120 mm2	
naar kast K3-2c,regelkast voor Podium toneel vloer	1
VRMKas - 4x120 mm2	
naar kast Kx-03, begane grond naast lift toneel.	1
VRMKas - 2x5x70 mm2	

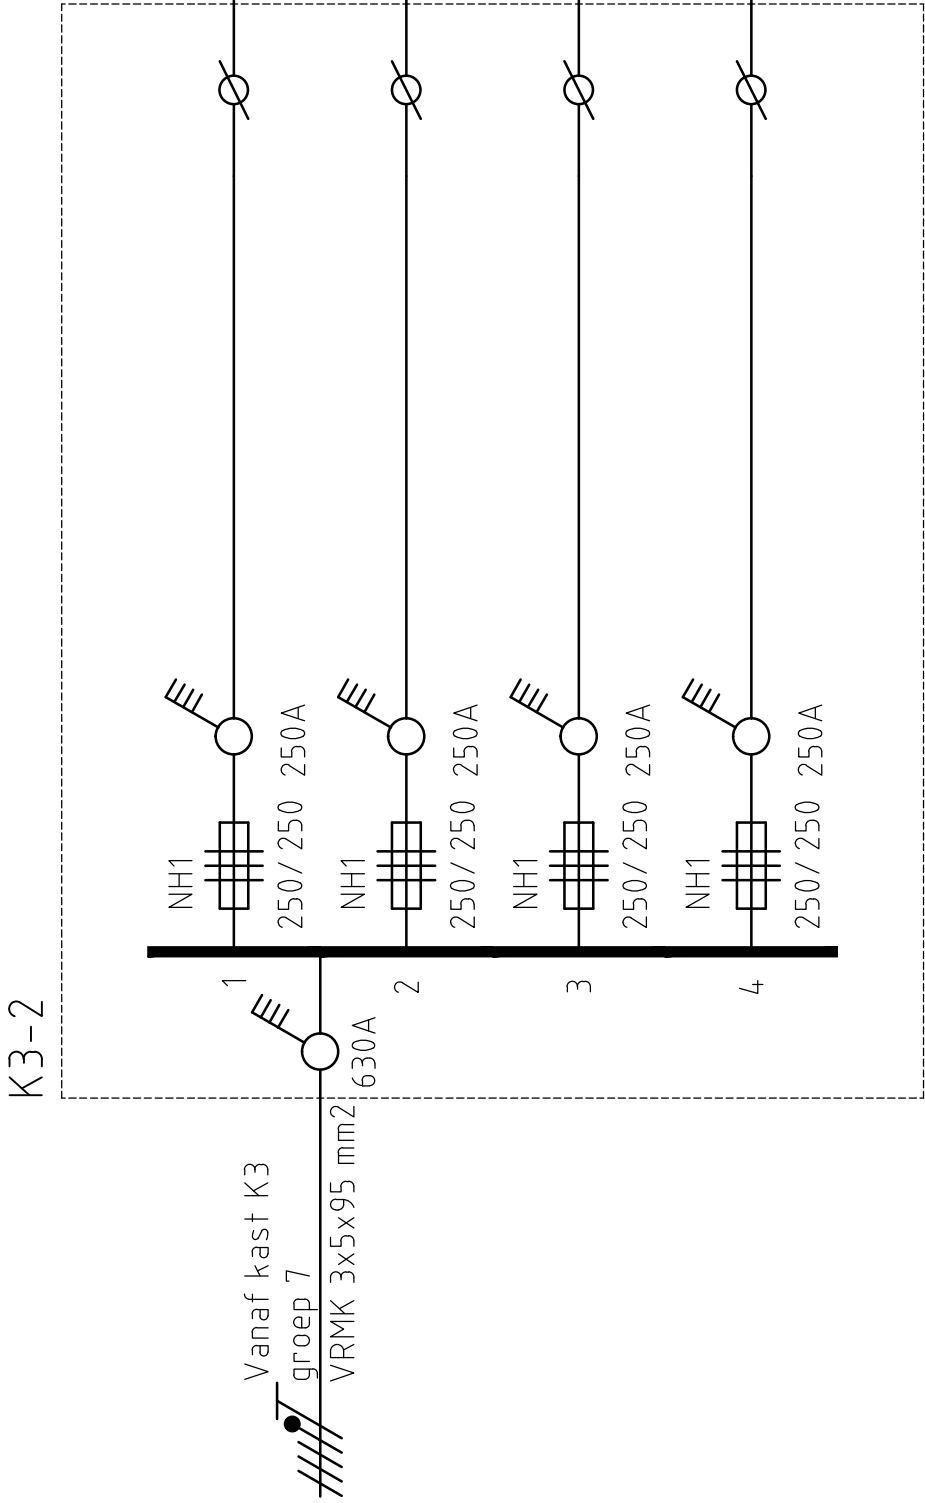

Revisie

project:	WFCC - World Forum Churchillplein 10, 2517 JW Den Haag				
onderwerp:	INSTALLATIESCHEMA K3-2 Souterrain verdieping				
schaal:	N.V.T.	datum:	1-7-17	getekend:	GA
		projectleider:	J. Huijser	formaat:	A2
projectnummer:	75152008	Blad:			
tekeningnummer:	E/6 - K - 13 - 01	discip. / type	vloer	deel	volgnr.
file:	K3-2.dwg				

bB
a

BREMENBOUWADVISEURS
HEERLEN
BETHANUS
WILHELMINAPLEIN 25
POSTBUS 528
6400 AM HEERLEN
TEL. 045 571 39 39

ROTTERDAM
VAN NELLE ONTWERPFABRIEK
VAN NELLEWEG 1
POSTBUS 13033
3004 HK ROTTERDAM
TEL. 010 750 35 85