
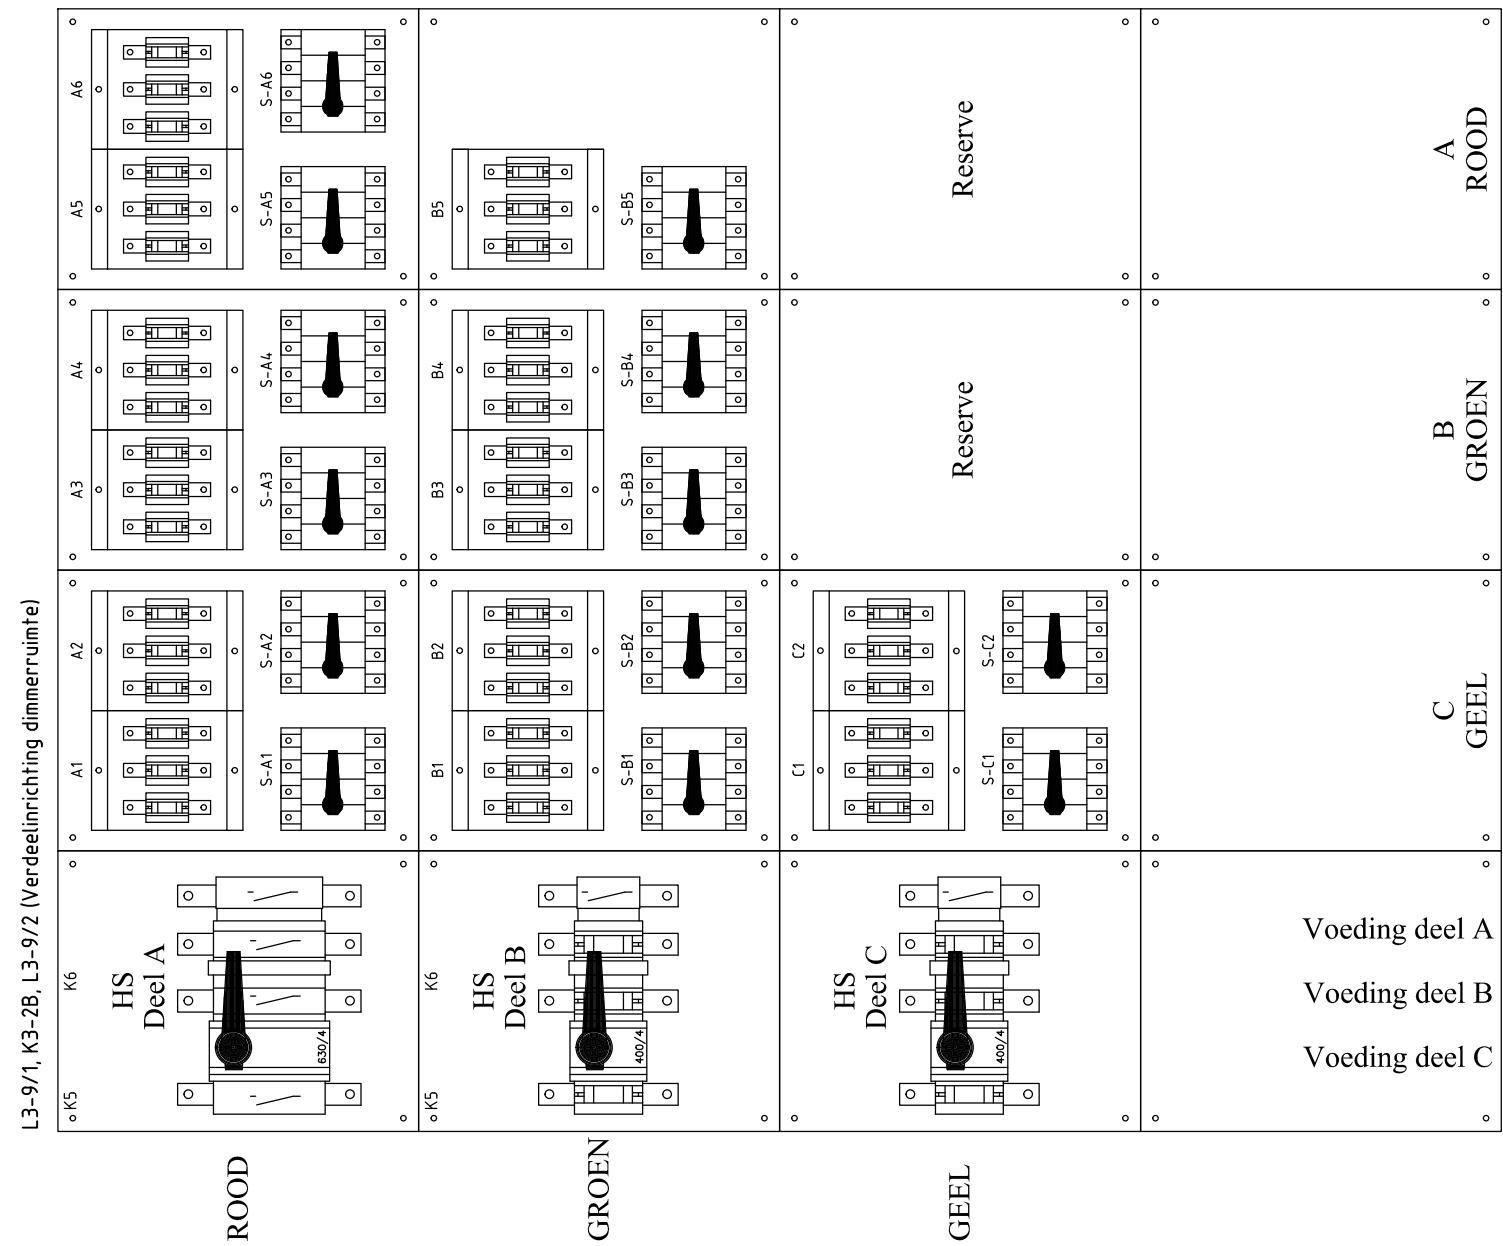
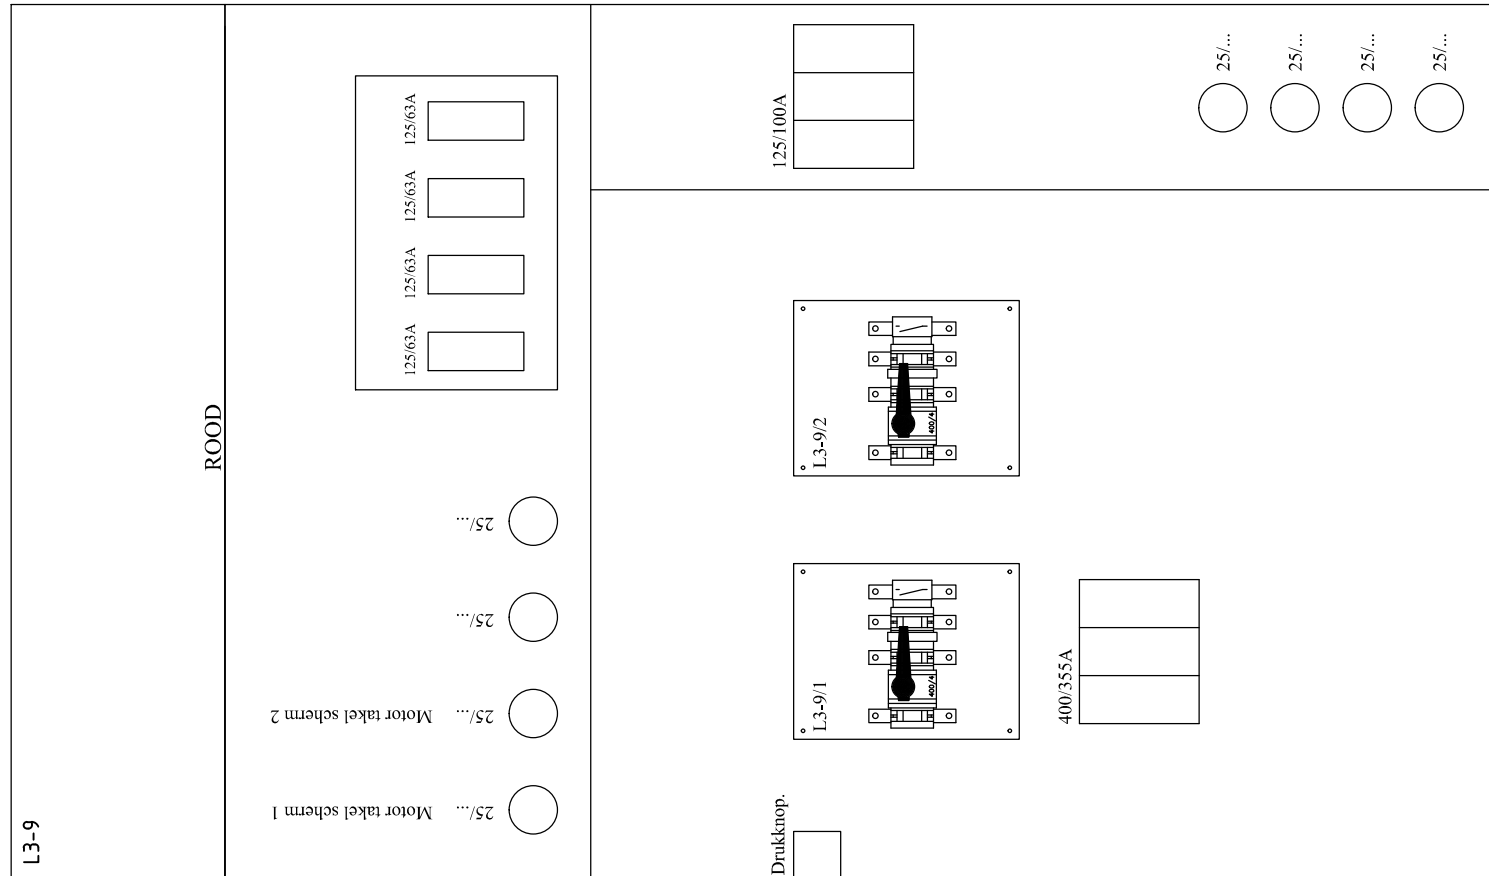


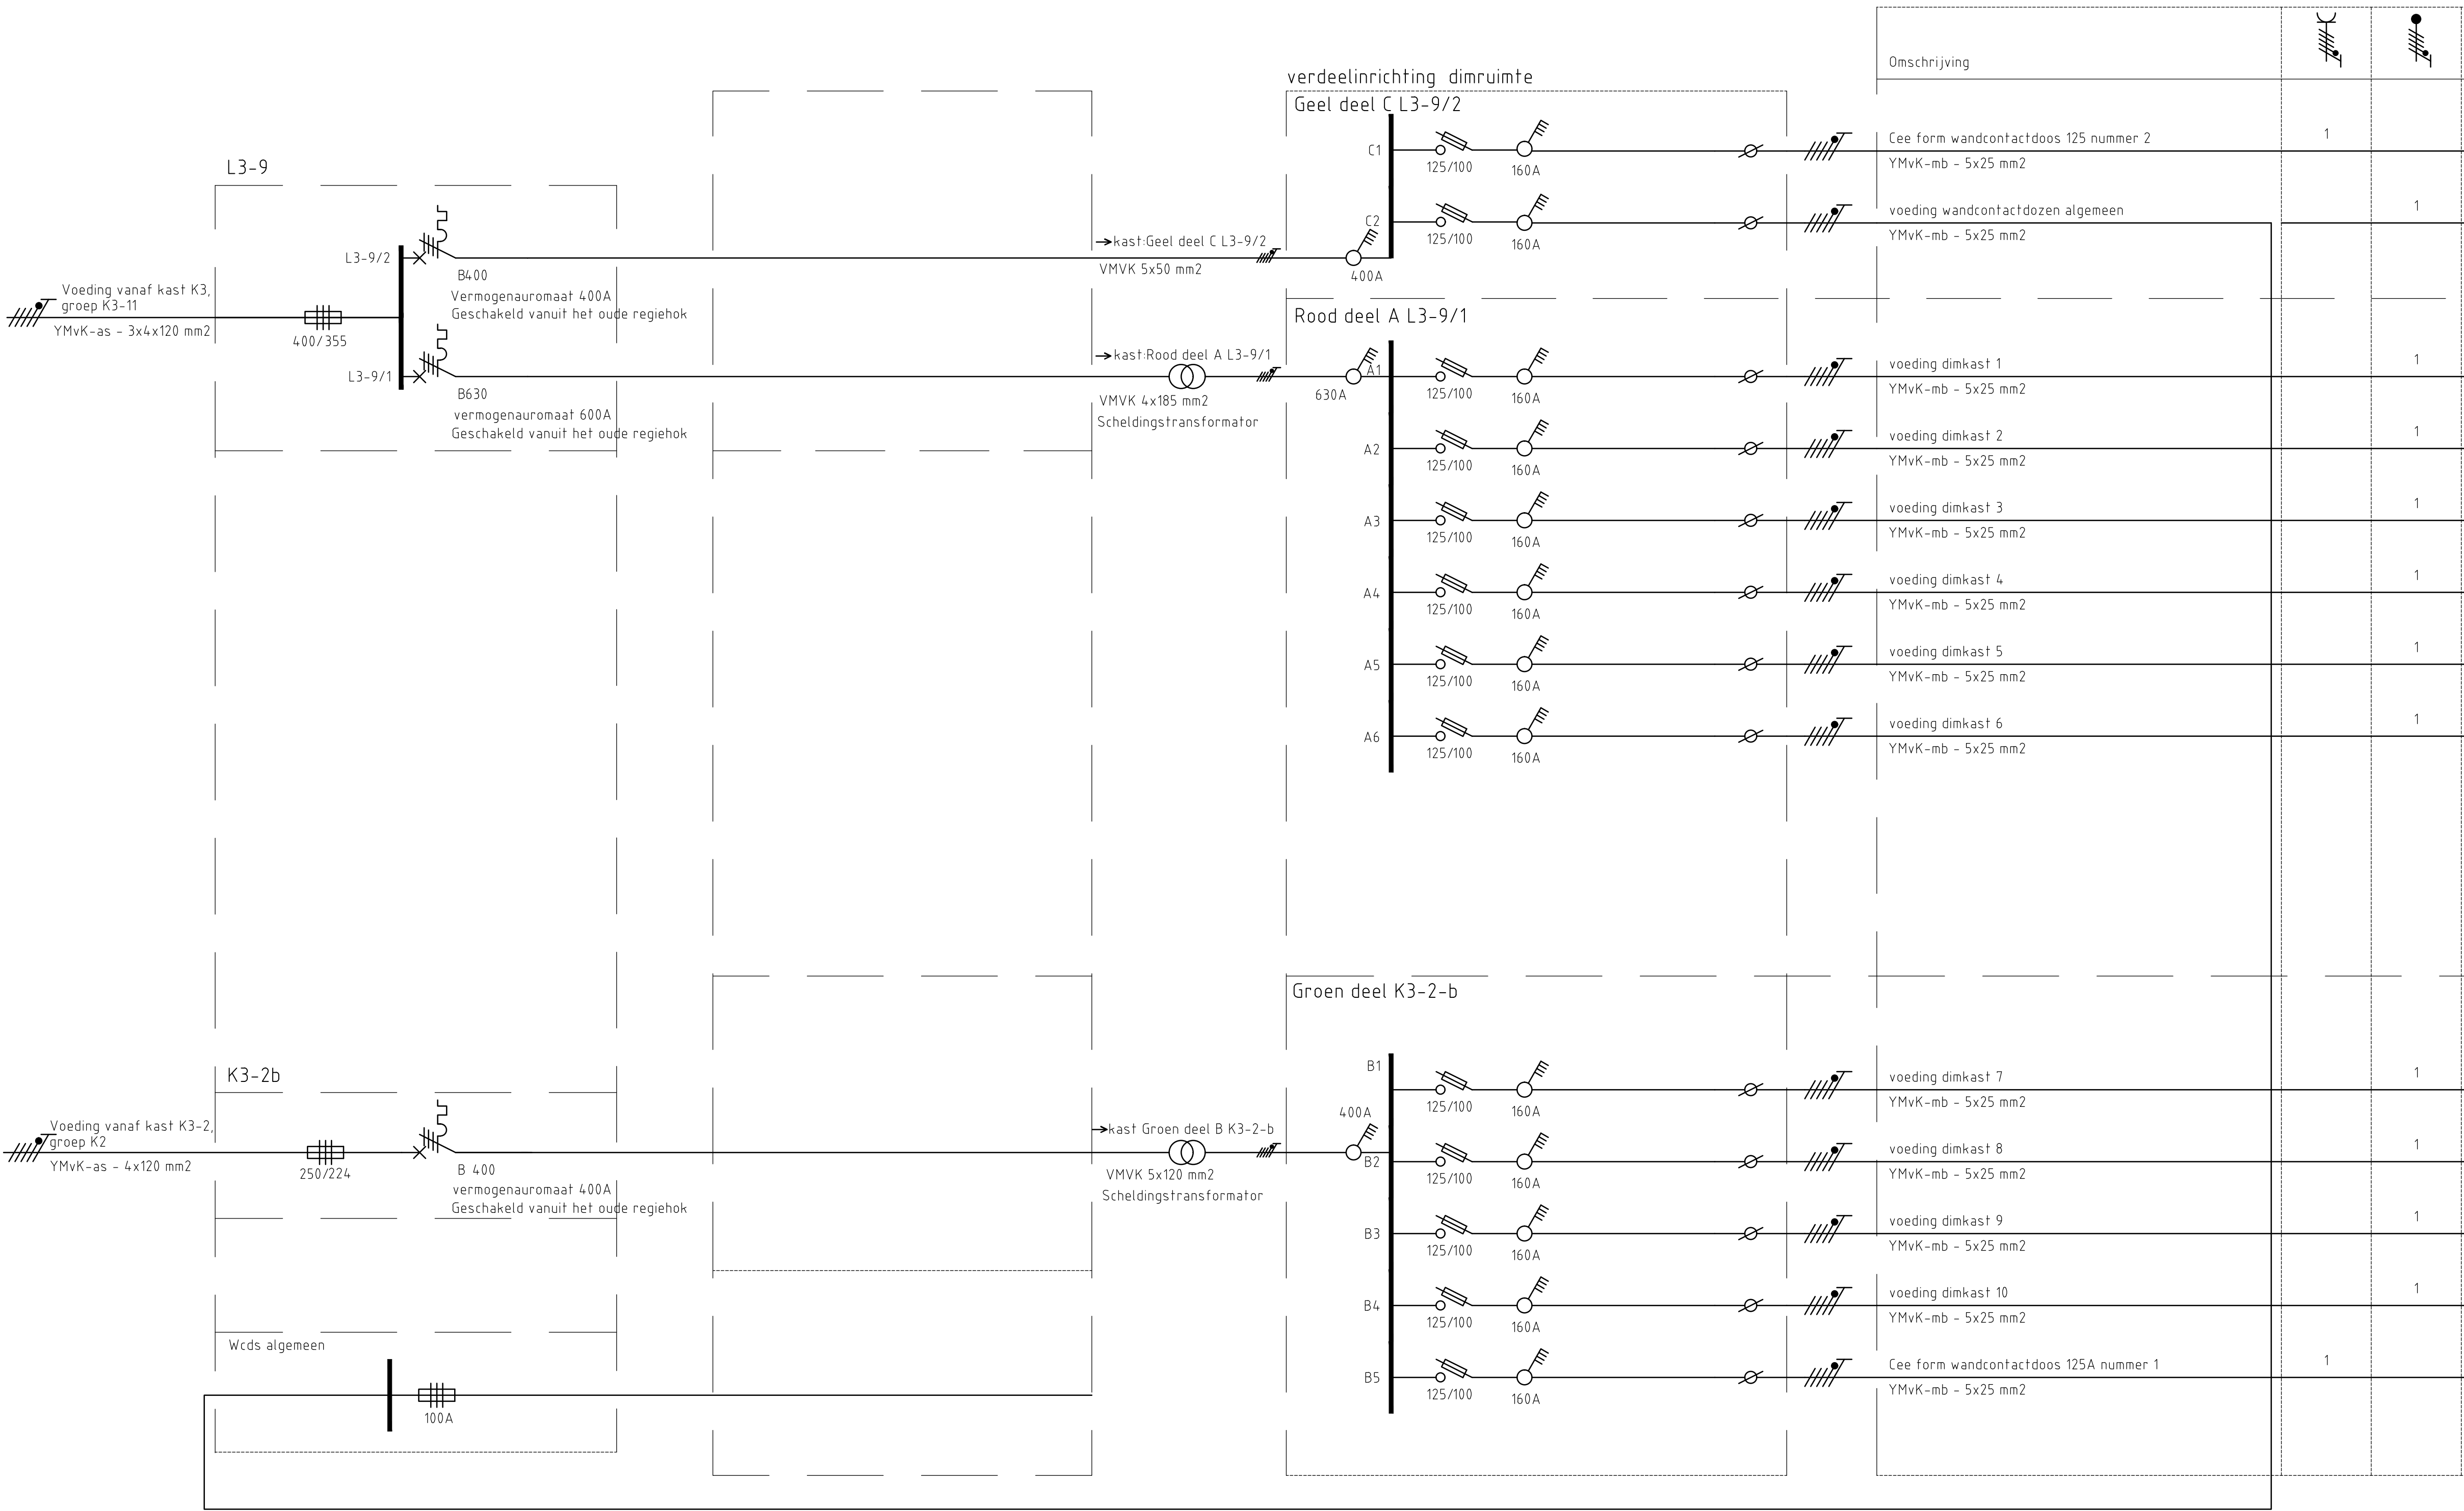

Revisie

project:	WFCC - World Forum Churchillplein 10, 2517 JW Den Haag								
onderwerp:	INSTALLATIESCHEMA L3-9 + K3-2b 2e verdieping								
schaal:	N.V.T.	datum:	1-7-17	getekend:	GA	projectleider:	J. Huijser	formaat:	A1
projectnummer:					Blad:				
75152008					E/6-02-19-01				
tekeningennummer:					discip. / type vloer deel volgnr.				
file:					L3-9.dwg				

bB
a

BREMENBOUWADVISEURS
HEERLEN
BETHANUS
WILHELMINAPLEIN 25
POSTBUS 528
6400 AM HEERLEN
TEL. 045 571 39 39

ROTTERDAM
VAN NELLE ONTWERPFABRIEK
VAN NELLEWEG 1
POSTBUS 13033
3004 HK ROTTERDAM
TEL. 010 750 35 85



luchtbehandeling
centrale verwarming
elektrotechniek
telematika
sanitairtechniek
service en onderhoud
energiebeheer
sprinklerteknik

De Wel 15
Postbus 202
3870 CE HOEVELAKEN
Telefoon : 033 - 24.78080
Telefax : 033 - 24.78088
Internet : http://www.unica.nl

