



Omschrijving	
Reserve	
Reserve	
Regelkast RK11	TVO Souferain 1
YMvK-mb - 5x25 mm2	
Reserve	
Reserve	
Reserve	
Verdeelkast K3-2 (Toneel)	Souferain 1
YMvK-mb - 3x5x95 mm2	
Reserve	
Verdeelkast K4-2	b.g. 1
YMvK-mb - 5x25 mm2	
Verdeelkast L3-7	Souferain 1
YMvK-mb - 2x5x6 mm2	
Verdeelkast L3-9	2e verd. 1
YMvKas - 3x4x120 mm2	

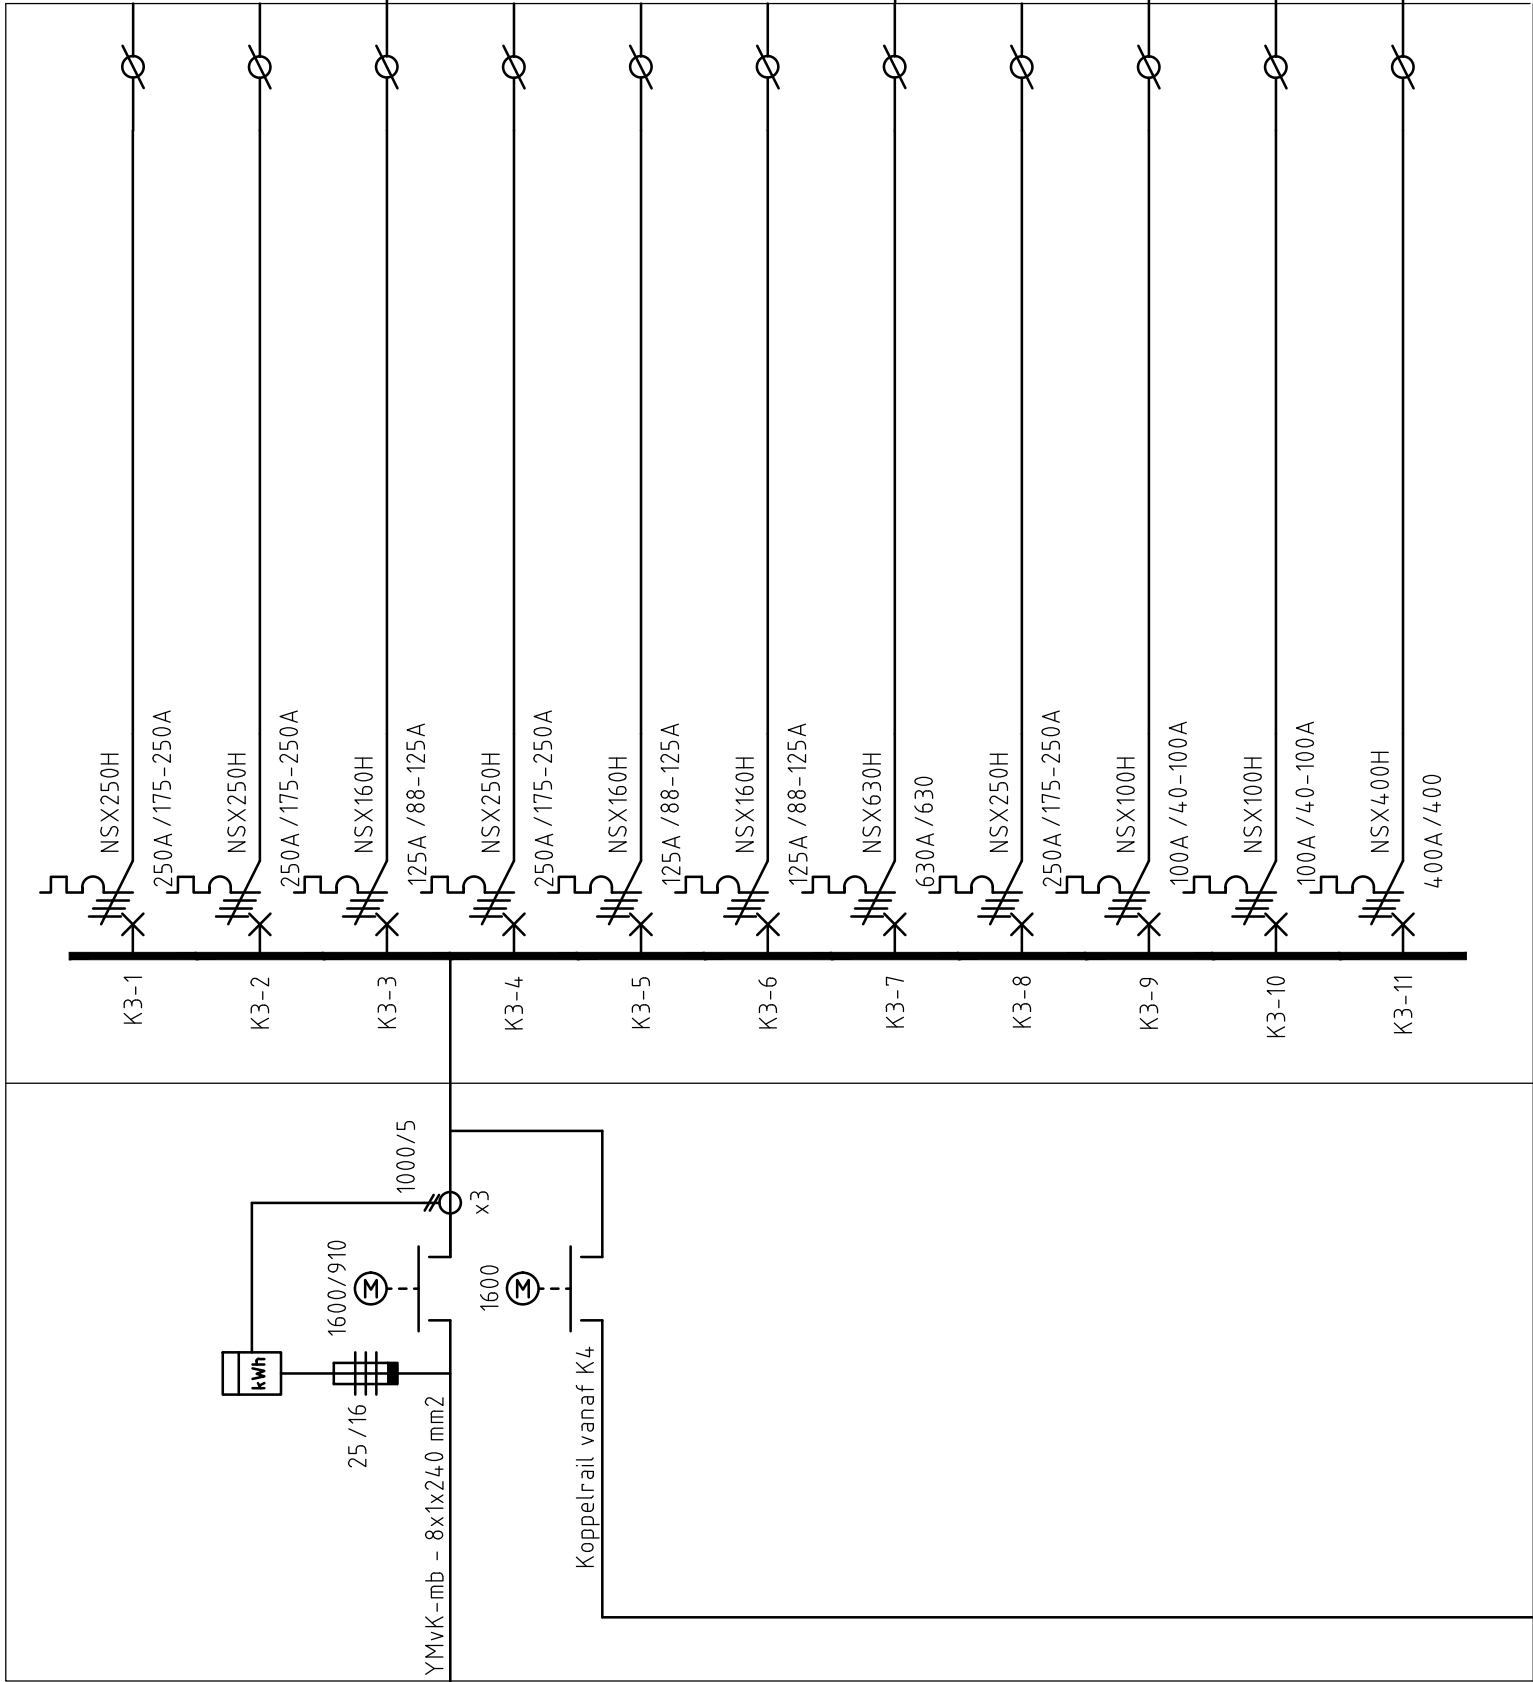

TRAFO 3

K3

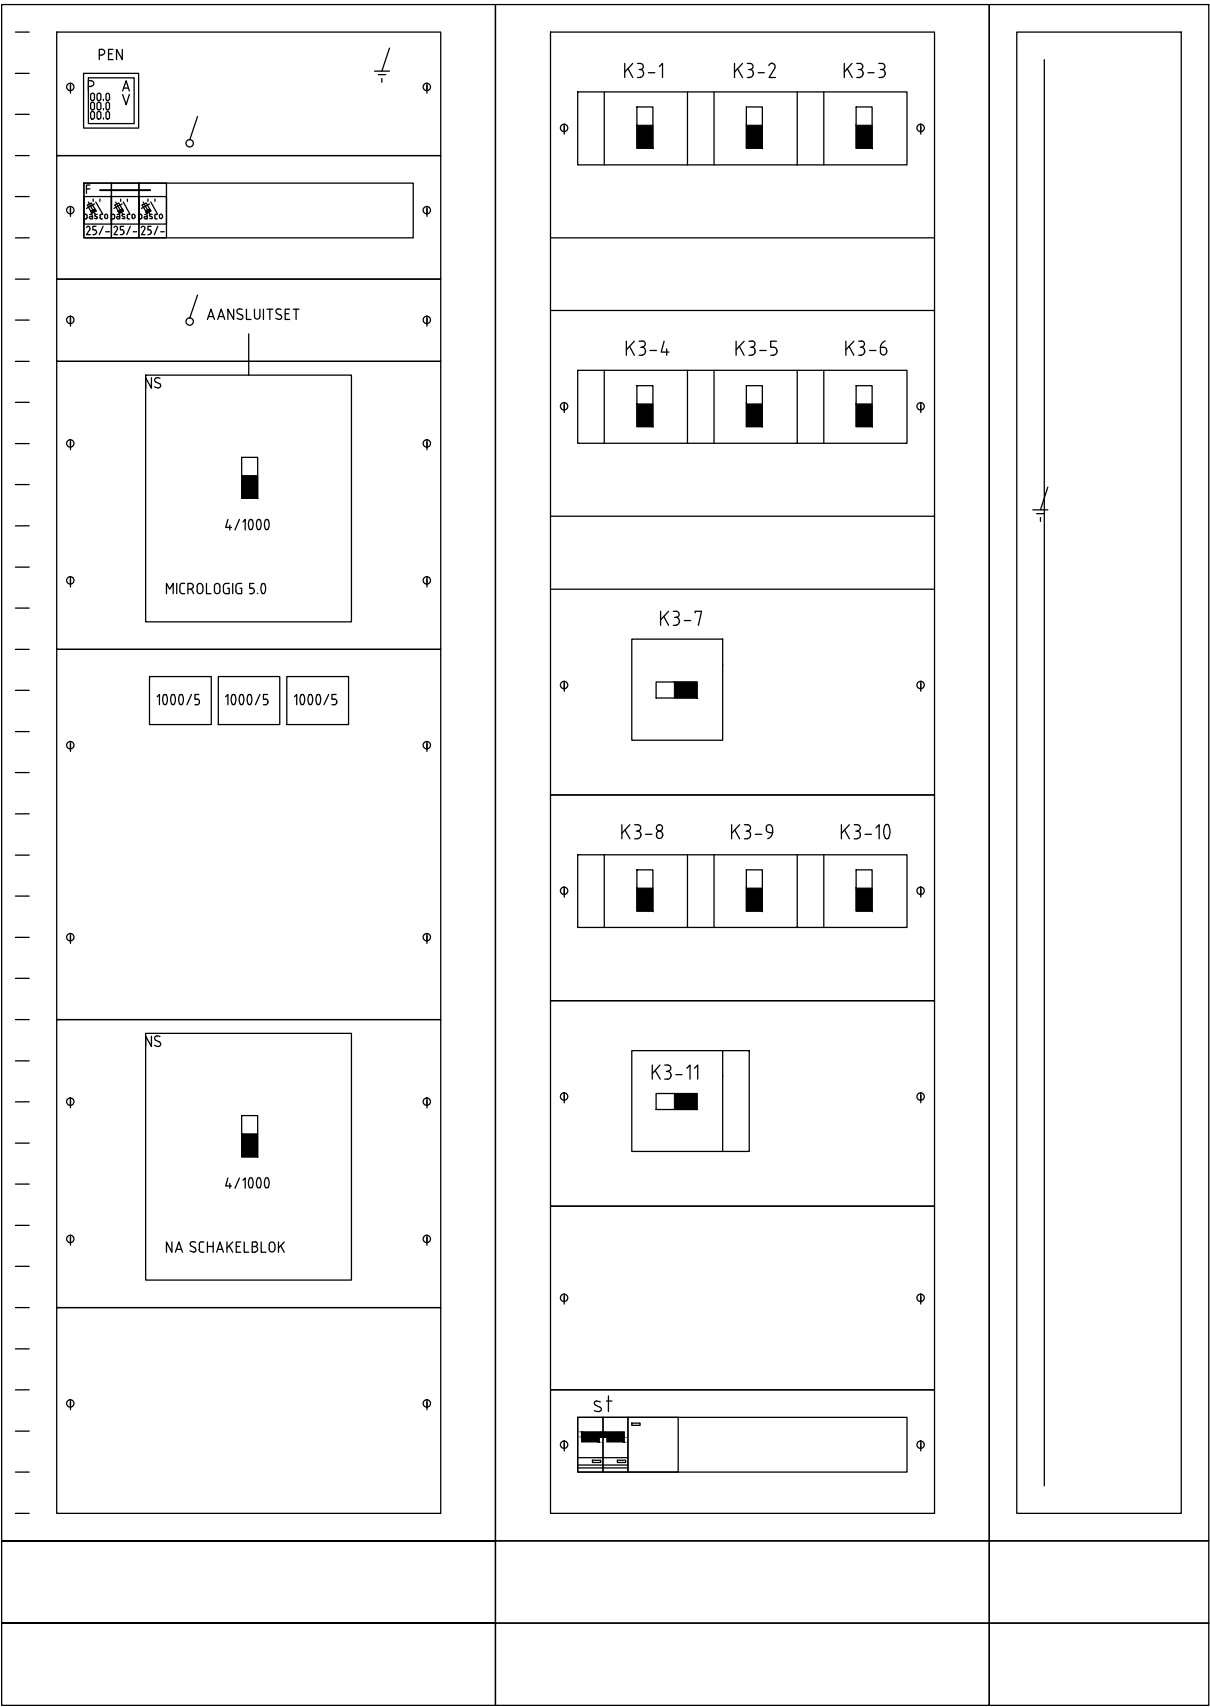

Revisie

project: WFCC - World Forum Churchillplein 10, 2517 JW Den Haag				
onderwerp: INSTALLATIESHEMA K3 Kelder verdieping	C	GA	8-8-2018	PvS
	B	GA	1-5-2018	PVS
	A	PVS	1-9-2017	PVS
schaal: N.V.T.	datum: 1-7-17	getekend: GA	projectleider: J. Huijser	formaat: A2
unica installatietechniek				
luchtbehandeling centrale verwarming elektrotechniek teleonica sanitairtechniek service en onderhoud energiebeheer sprinklertechniek				
De Wel 15 Postbus 202 3870 CE HOEVELAKEN Telefoon : 033 - 2478080 Telefax : 033 - 2478088 Internet : http://www.unica.nl				
FINDEAN VERITAS certificatie				
BREMENBOUWADVISEURS HEERLEN BETAARUS WILHELMINAPLEIN 25 POSTBUS 528 8400 AM HEERLEN TEL. 045 571 39 39				
ROTTERDAM VAN NELLE ONTWERPFABRIEK VAN NELLEWEG 1 POSTBUS 13033 3004 HK ROTTERDAM TEL. 010 750 35 85				
tekeningnummer: 75152008				
E/6- K -05-03				
discip. / type vloer deel volgnr.				
file: K3.dwg				