





Vak	m2	percentage	soort	maat	st/m2	aantal
A	129	90%	Ilex meserolae 'Bleu Angel'	40/60	kl	3 348 gemixt
			10% Ilex meserolae 'Bleu Prince'	40/60	kl	3 39 gemixt
Vak	m2	percentage	soort <td>maat</td> <td>st/m2</td> <td>aantal</td>	maat	st/m2	aantal
B	1	19	Perovskia atriplicifolia 'Little Spire'	40/60	container	4 44 groep
			50% Geranium 'Tiny Monster'	p9	container	8 32 gemixt
			50% Hemerocallis 'Happy Returns'	p9	container	7 28 gemixt
Vak	m2	percentage	soort <td>maat</td> <td>st/m2</td> <td>aantal</td>	maat	st/m2	aantal
C	1	13	Perovskia atriplicifolia 'Little Spire'	40/60	container	4 12 groep
			50% Geranium 'Tiny Monster'	p9	container	8 40 gemixt
			50% Hemerocallis 'Happy Returns'	p9	container	7 35 gemixt
Vak	m2	percentage	soort <td>maat</td> <td>st/m2</td> <td>aantal</td>	maat	st/m2	aantal
D	1	2	Perovskia atriplicifolia 'Little Spire'	40/60	container	4 8 groep
			50% Geranium 'Tiny Monster'	p9	container	8 28 gemixt
			50% Hemerocallis 'Happy Returns'	p9	container	7 25 gemixt
Vak	m2	percentage	soort <td>maat</td> <td>st/m2</td> <td>aantal</td>	maat	st/m2	aantal
E	1	28	Perovskia atriplicifolia 'Little Spire'	40/60	container	4 32 groep
			50% Geranium 'Tiny Monster'	p9	container	8 80 gemixt
			50% Hemerocallis 'Happy Returns'	p9	container	7 70 gemixt
Vak	m2	percentage	soort <td>maat</td> <td>st/m2</td> <td>aantal</td>	maat	st/m2	aantal
F	1	5	Perovskia atriplicifolia 'Little Spire'	40/60	container	4 20 groep
			50% Geranium 'Tiny Monster'	p9	container	8 56 gemixt
			50% Hemerocallis 'Happy Returns'	p9	container	7 49 gemixt
Vak	m2	percentage	soort <td>maat</td> <td>st/m2</td> <td>aantal</td>	maat	st/m2	aantal
G	1	19	Perovskia atriplicifolia 'Little Spire'	40/60	container	4 20 groep
			50% Geranium 'Tiny Monster'	p9	container	8 56 gemixt
			50% Hemerocallis 'Happy Returns'	p9	container	7 49 gemixt
Vak	m2	percentage	soort <td>maat</td> <td>st/m2</td> <td>aantal</td>	maat	st/m2	aantal
H	1	14	Hydrangea macrophylla 'Dart's Romance'	30/40	container	4 56 groep
			Hydrangea macrophylla 'Dart's Romance'	30/40	container	4 56 groep
Vak	m2	percentage	soort <td>maat</td> <td>st/m2</td> <td>aantal</td>	maat	st/m2	aantal
I	1	7	Hydrangea macrophylla 'Dart's Romance'	30/40	container	4 56 groep
			Prunus cerasifera 'Nigra' Meerstammig	150/175	kl	1 Solitair
Vak	m2	percentage	soort <td>maat</td> <td>st/m2</td> <td>aantal</td>	maat	st/m2	aantal
J	3	18	Hydrangea macrophylla 'Dart's Romance'	30/40	container	4 56 groep
			Hydrangea macrophylla 'Dart's Romance'	30/40	container	4 56 groep
Vak	m2	percentage	soort <td>maat</td> <td>st/m2</td> <td>aantal</td>	maat	st/m2	aantal
K	1	22	Hydrangea macrophylla 'Dart's Romance'	30/40	container	4 56 groep
			Hydrangea macrophylla 'Dart's Romance'	30/40	container	4 56 groep
Vak	m2	percentage	soort <td>maat</td> <td>st/m2</td> <td>aantal</td>	maat	st/m2	aantal
L	1	68	Hydrangea macrophylla 'Dart's Romance'	30/40	container	4 56 groep
			Hydrangea macrophylla 'Dart's Romance'	30/40	container	4 56 groep
Vak	m2	percentage	soort <td>maat</td> <td>st/m2</td> <td>aantal</td>	maat	st/m2	aantal
M	1	140	114 Kalimeris incisa 'Madiva'	p9	container	7 798 solitair
			4 2 Tellima grandiflora	p9	container	10 260 groep
			3 Prunus cerasifera 'Nigra' Meerstammig	150/175	kl	8 Solitair

- FS** Fagus sylvatica 'Atropurpurea' 20-25 hoogstam
3 stuks
- QT** Quercus frainetto 'Trump' tm 20-25
2 stuks
- QJ** Quercus x bimundorum CRIMSON SPHERE (crimschmidt) 20-25
13 stuks
- PF** Pterocarya fraxinifolia 'Heerleipfl' 20-25
3 stuks
- RP** Robinia pseudoacacia 'Frissa' 20-25
6 stuks
- UJ** Ulmus japonica 'Trump' tm 20-25
6 stuks
- TP** Treeparker systeem
wortelscherm TRG45/DR45 45 cm

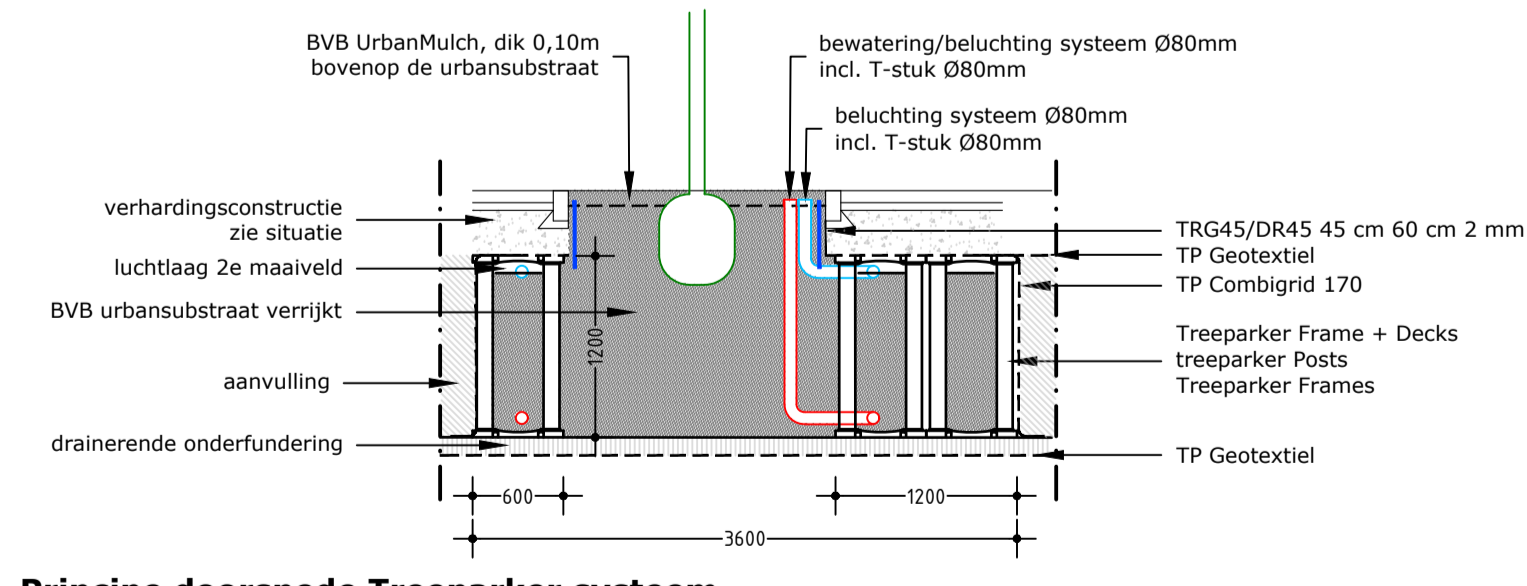

Principe doorsnede Treeparker systeem
Schaal 1:50

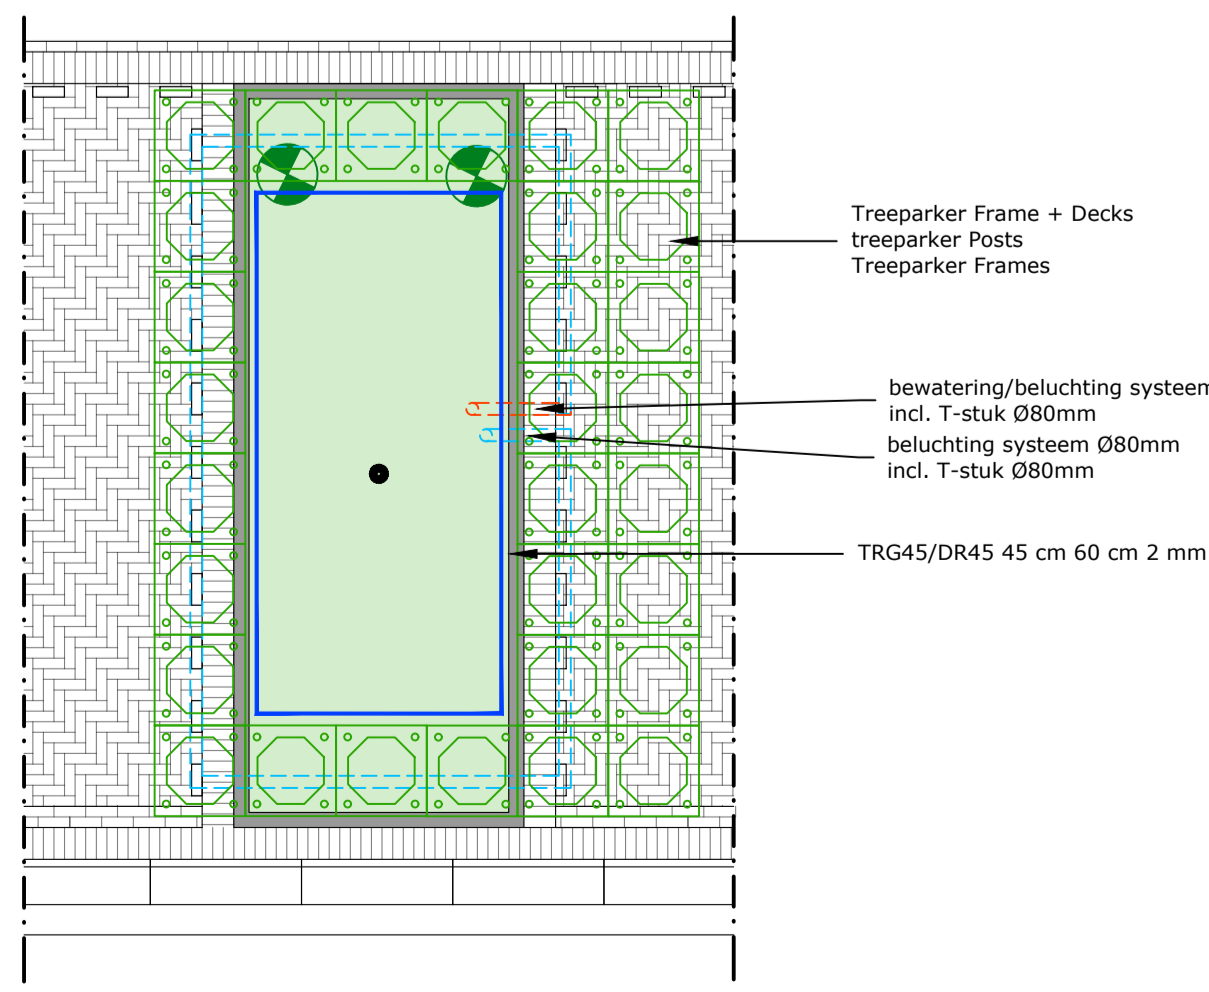

Principe bovenaanzicht Treeparker systeem
Schaal 1:50

BIDDING / A.U.V. uitnodigen tot aanbesteding opdrachtgever uitnodigen tot aanbesteding opdrachtgever		datum 27-02-2021 23-04-2021 09-04-2021	versie C B A
GEMEENTE NEDERWEERT CENTRUMPLAN BURGEMEESTER HOBUSSTRAAT TE NEDERWEERT NIEUWE SITUATIE - BEPLANTINGSPLAN			
PROJECTNUMMER NDW-050-01	SCHAAL 1:250 / 1:50	TEGENWOORDIGE 21-081	
BROUWERS adviesbureau		BESTELNUMMER 21-002B	