

Algemeen

210

Bestaande bebouwing

Werkgrens/plangrens

5.127

Bestaande hoogte
In meters t.o.v. N.A.P.

Hekwerken

Bestaande poort
Aanbrengen kantplank

Bestaande poort
Aanbrengen kantplank

Bestaande veldafstering
Leunhekwerk en ballenvangers
Aanbrengen kantplank

Inrichtingsmaterialen

Walk-off constructie
Uitwerking zie principe details

AB

Afvalbak
Handhaven

Verlichting

Lichtmast
Handhaven

LM

Lichtmast
Handhaven


Riolering

Bestaande inspectieput
Handhaven

Filterput
Type: Infiltratieput
Ligging indicatief

SK

Straatkolk
Handhaven

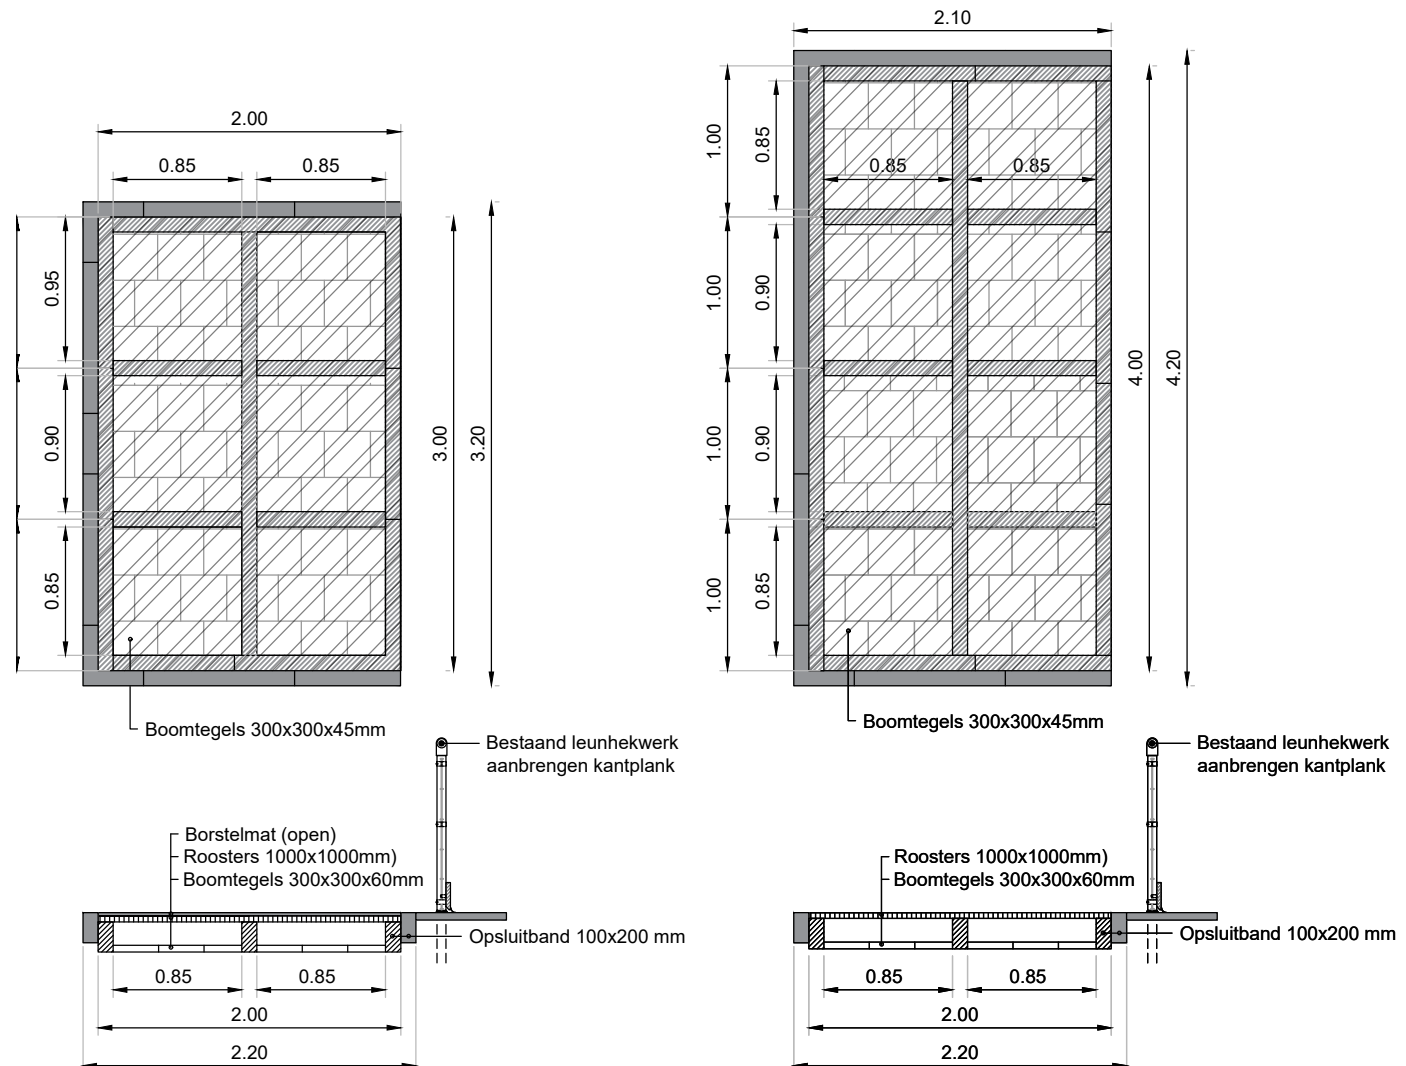

Principe detail: walk-off mat
Schaal 1:50

Principe detail: walk-off roosters
Schaal 1:50



Overzicht van de situatie

Algemeen

- Alle hoogtematen in meters t.o.v. N.A.P.
- Alle maten in meters en materialen in mm, tenzij anders aangegeven
- De ligging van de kabels en leidingen is indicatief. Exacte locatie bepalen d.m.v. proefleuven.
- De ligging van de huisaansluitingen is indicatief. Exacte locatie in het werk te bepalen.

Blad 02

Blad 01

Blad 02

Blad 01

< Werkingang >

A		Wijz. Datum		Omschrijving		Get. Ge. Akk.	
Opdrachtgever:						Tekeningnummer:	
Gemeente Etten-Leur						B01-D02	
Project:						Schaal:	
Renovatie kunstgrasvelden						1:200	
SC Unitas'30 en vv DSE						Papierformaat:	
Bestektekening SC Unitas'30						1050 x 594	
Zorgplichtmaatregelen, Blad 02/02						Getekend:	
Omschrijving:						H. Bergmans	
20 NW 572 01						07-05-2021	
20NW57201BE						Gecontroleerd:	
DEFINITIEF						S. van der Wijk	
07-05-2021						Akkkoord:	
S. van de Wiel						07-05-2021	
Stapel:						Projectnummer:	
20NW57201BE						Besteknummer:	
20NW57201BE						20NW57201BE	
Nieuwæ						Adviseurs & ingenieurs voor de buitenruimte	
Amsterdam						Breda	
Kruisstraat 20						Makelaarslaan 8	
1033 SE Amsterdam						4023 AH Breda	
Bilthoven						Maastricht	
Rijnlandstraat 26-A						Stationstraat 4-K	
3723 BJ Bilthoven						6221 BT Maastricht	
Vaghel						Pont van Vaghel 4033	
4665 SR Vaghel						4665 SR Vaghel	
Contactgegevens						Contactgegevens	
T +31 (0) 15 81 86 332						T +31 (0) 15 81 86 332	
info@newae.nl						info@newae.nl	