

Algemeen

- Bestaande bebouwing
- Werkgrens/plangrens

Verhardingen

- Opbreken molgoot
- Herstraten molgoot

Verlichting

- Lichtmast

Terreininrichting



- Wak-off constructie

Hekwerken

- Bestaande veldfrastering
- Bestaande spelerpoort
- Bestaande werkpoort

Riolering

- Filterput
- Verplaatsen straatkolk
- Bestaande straatkolk
- Bestaande inspectieput

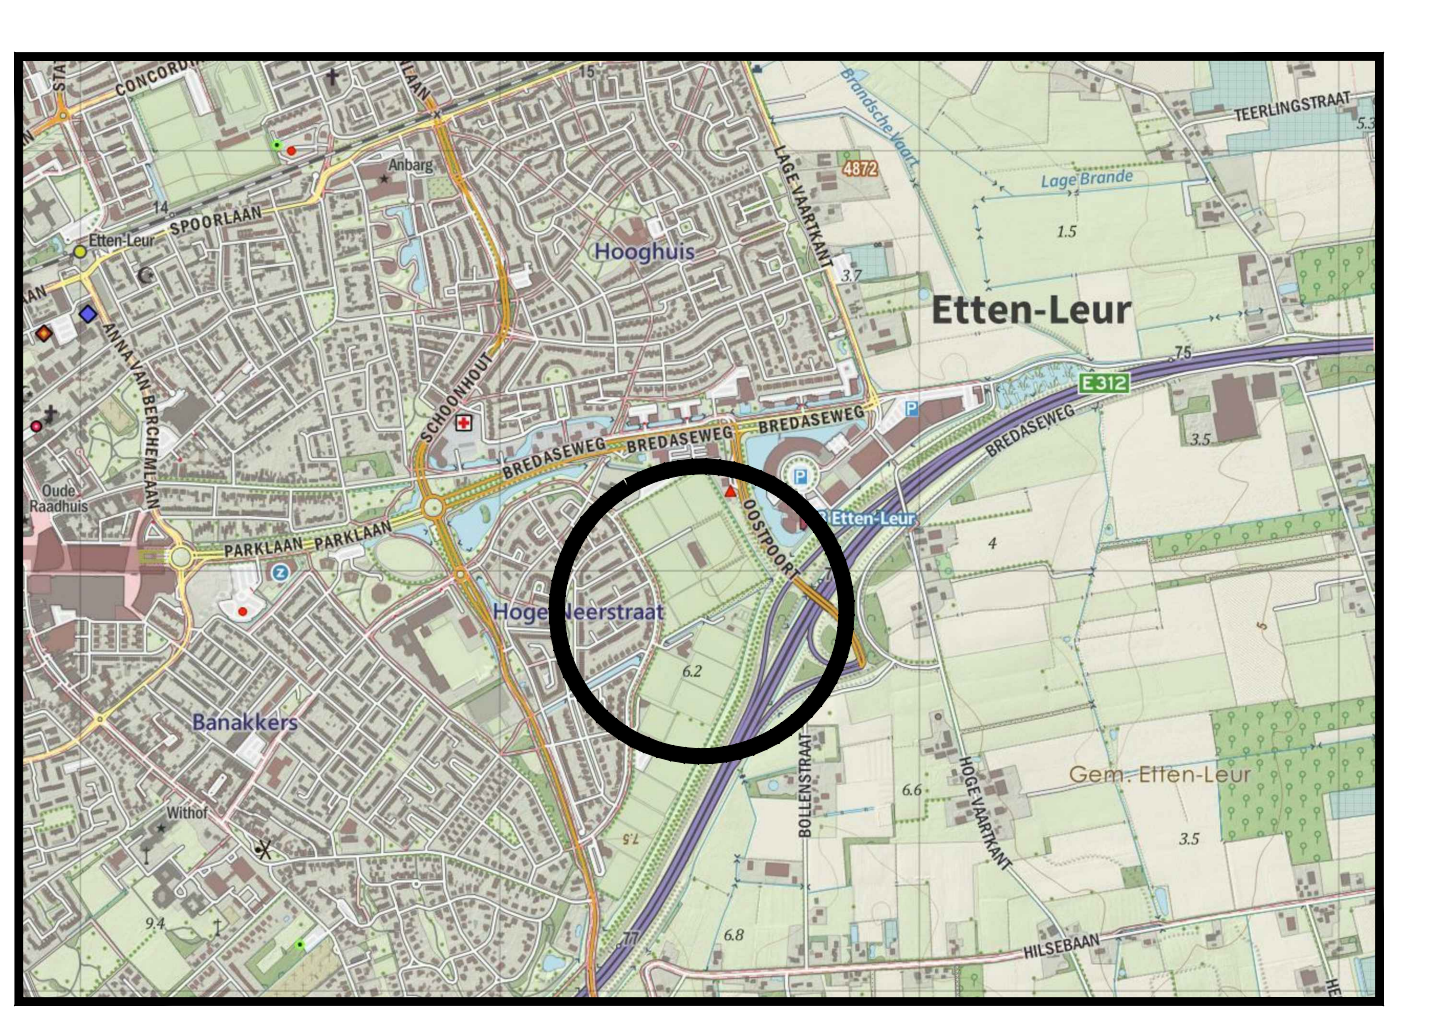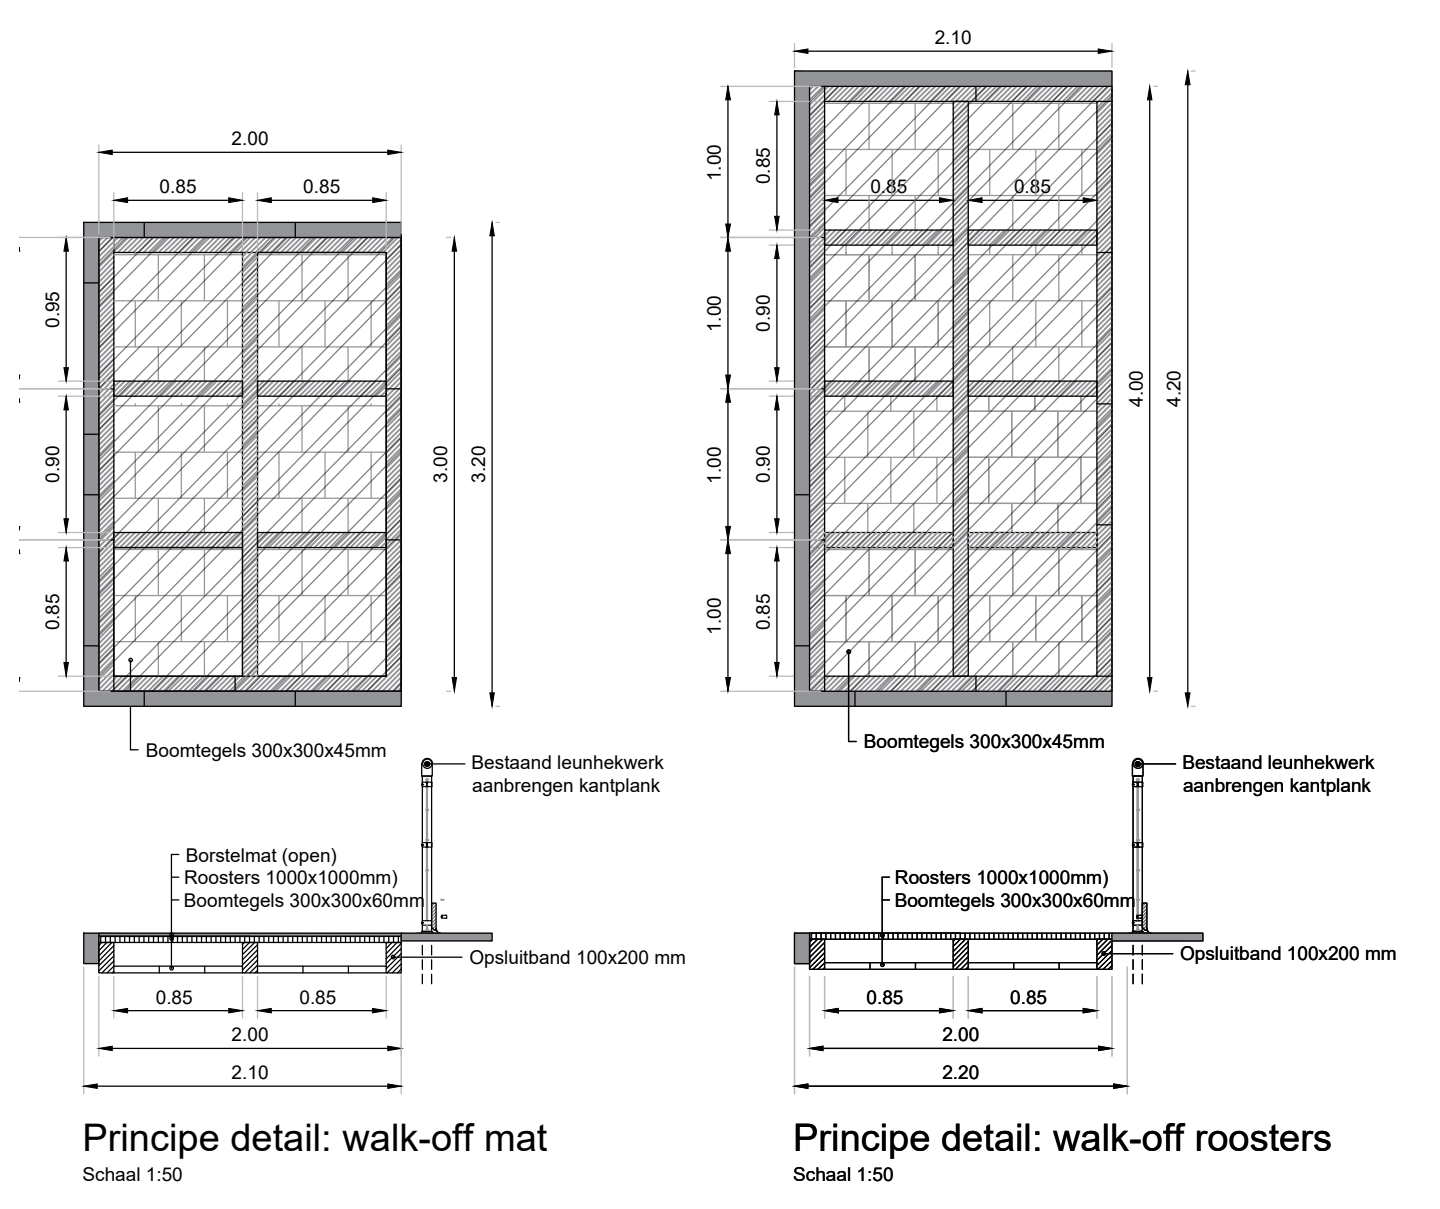

Overzicht van de situatie
schaal 1:1

Algemeen:

- Alle hoogtenoten in meters t.o.v. N.A.P.
- Alle maten in meters en millimeters in mm, tenzij anders aangegeven
- De ligging van de kabels en leidingen is indicatief. Exacte locatie bepalen d.m.v. proefleaven.
- De ligging van de huisaansluitingen is indicatief. Exacte locatie in het werk te bepalen.

A Wjz. Datum		Omschrijving		Tekeningsnummer		Get. Gev. Auk.	
Opdrachtgever: Gemeente Etten-Leur				Tekeningsnummer: B03-D02			
Project: Renovatie kunstgrasvelden SC Unitas'30 en vv DSE				Papijformaat: 1100 x 841 Schaal: 1:200			
Getekend: H. Bergmans Gecorrigeerd: S. van der Wilt Aankond: S. van der Wilt				07-05-2021 07-05-2021 07-05-2021			
Omschrijving: Bestektekening Internos Zorgplichtmaatregelen, Blad 02/02				Projectnummer: 20 NW 572 01 Besteknummer: 20NW57201BE			
Newæ				DEFINITIEF			
Adviseurs & Reguleerder voor de buitenruimte		Aankond: 1033 SE Amsterdam Bouwjaar: 2020-21-22		Bouwjaar: 1033 SE Amsterdam Bouwjaar: 2020-21-22		Voor: 1033 SE Amsterdam Bouwjaar: 2020-21-22	