


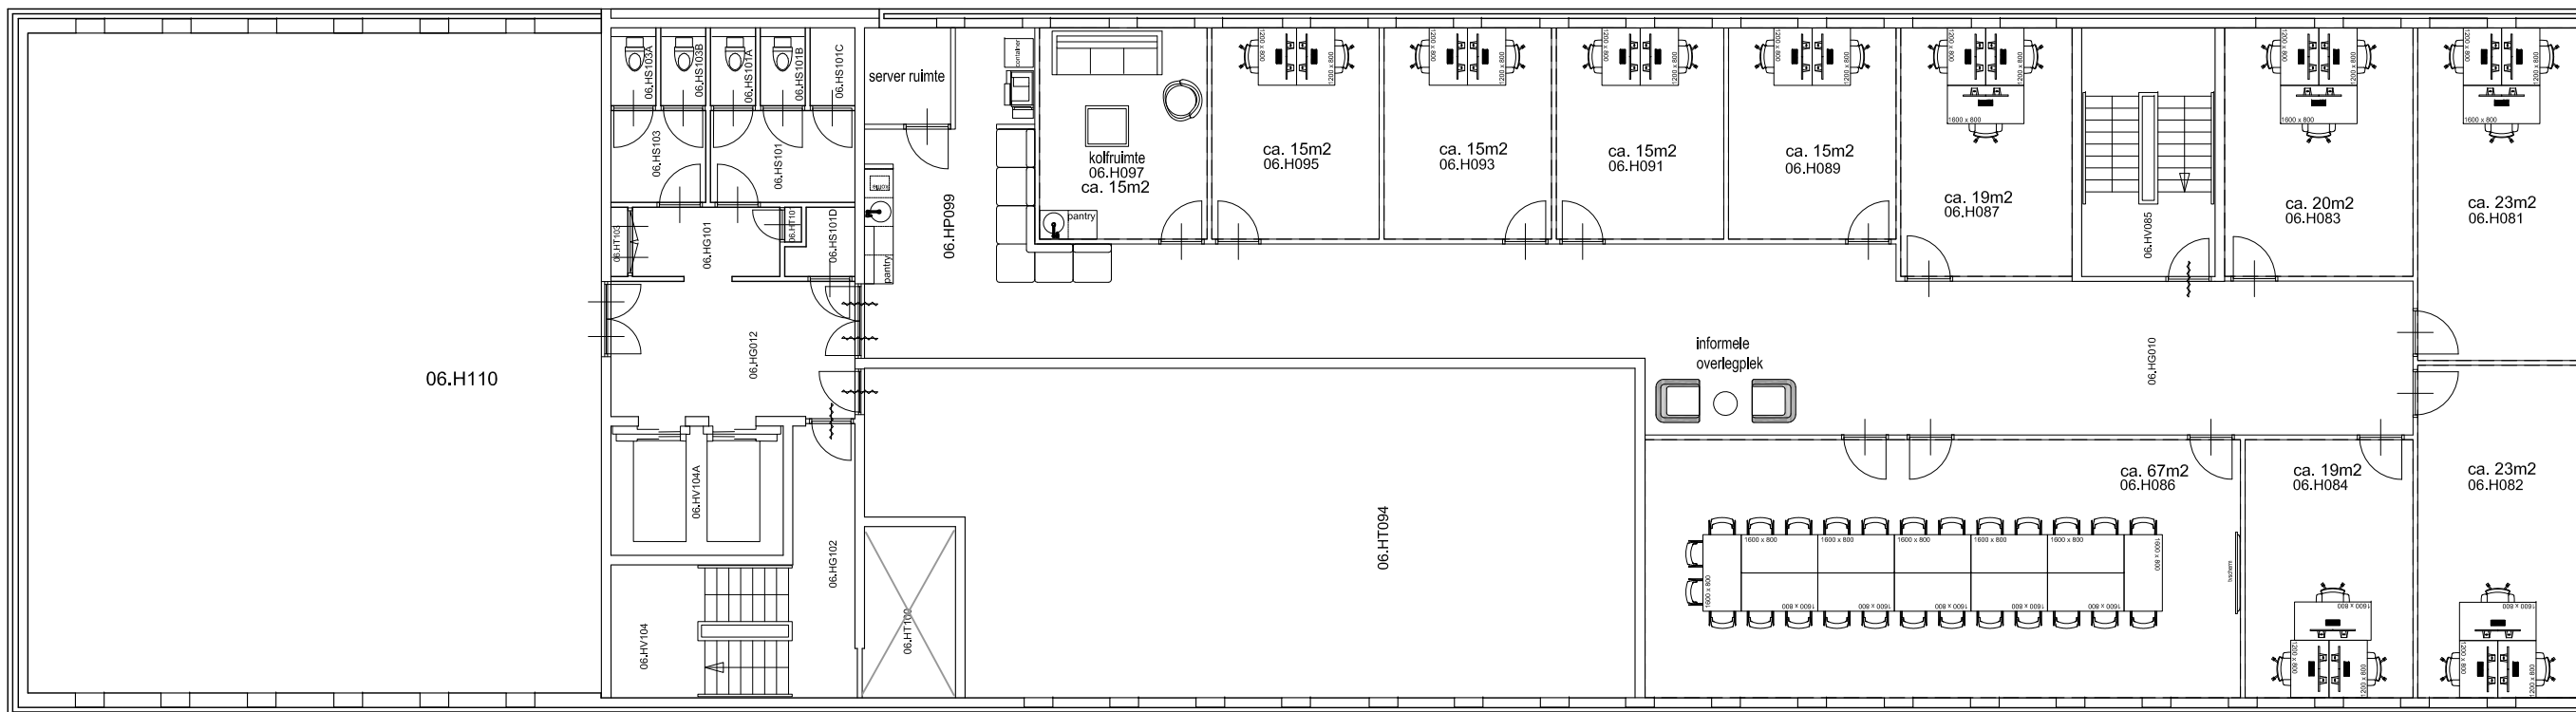

CIZ - Zwolle

6e verdieping

formaat A3 - schaal 1:200

werknnummer 3825

19 december 2018



Bureau voor Stedebouw en Architectuur Wim de Bruijn

Postbus 640
Westblaak 5C
Tel
Fax
E-mail

3000 AP Rotterdam
3012 KC Rotterdam
010 214 08 08
010 214 08 66
info@wimdebruijn.nl

Wim de Bruijn