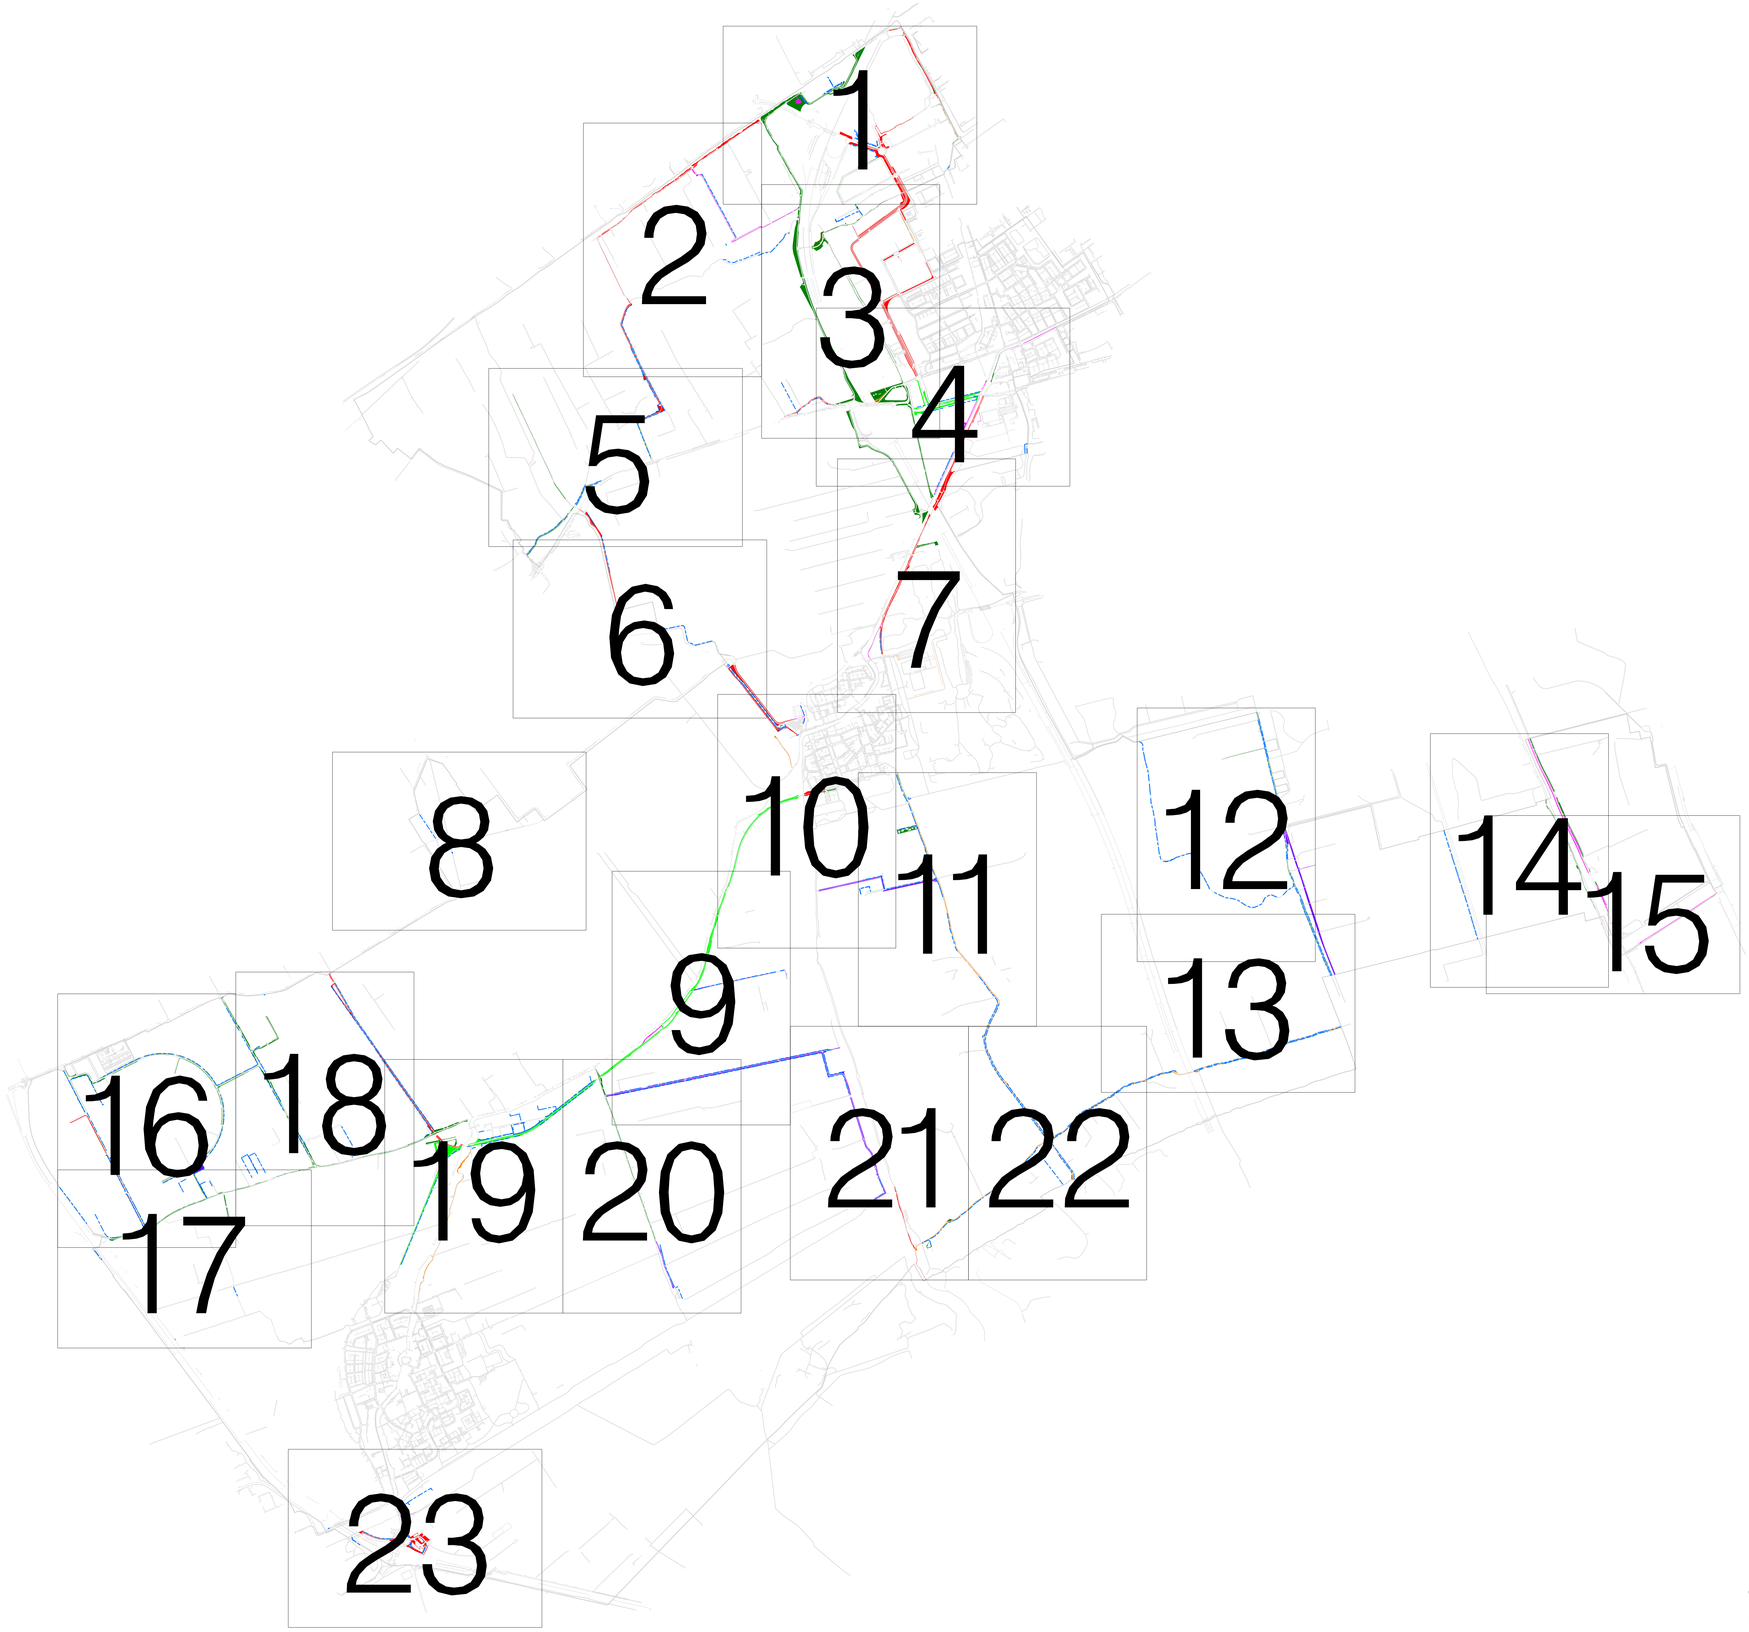


DG Groep
ingenieurs voor de buitenruimte

Hildebrandlaan 65
Woerden
tel 0172 21 34 60
email info@dggroep.nl
internet www.dggroep.nl

OPDRACHTGEVER
Gemeente Midden-Delfland

PROJECT
Bestek Maaien bermen en watergangen

ONDERDEEL
Bestek XXX Perceel XXX

WERKNUMMER: 153-014	TEKENINGNUMMER:
SCHAAL: 1:15000	153-014 Bermen Overzichtekening
FORMAAT: A0	

Ger.	Datum	Omschrijving	Contr.
A	WB	10-01-2020	concept	MM
B	"	"	"	"
C	"	"	"	"
D	"	"	"	"
E	"	"	"	"

Ger.	Datum	Omschrijving	Contr.
F	"	"	"
G	"	"	"
H	"	"	"
I	"	"	"
J	"	"	"

Kadastrale kaart: © Kadaster, Apeldoorn - 2021 Uittreksel uit de Basisregistratie Kadaster (BRK)