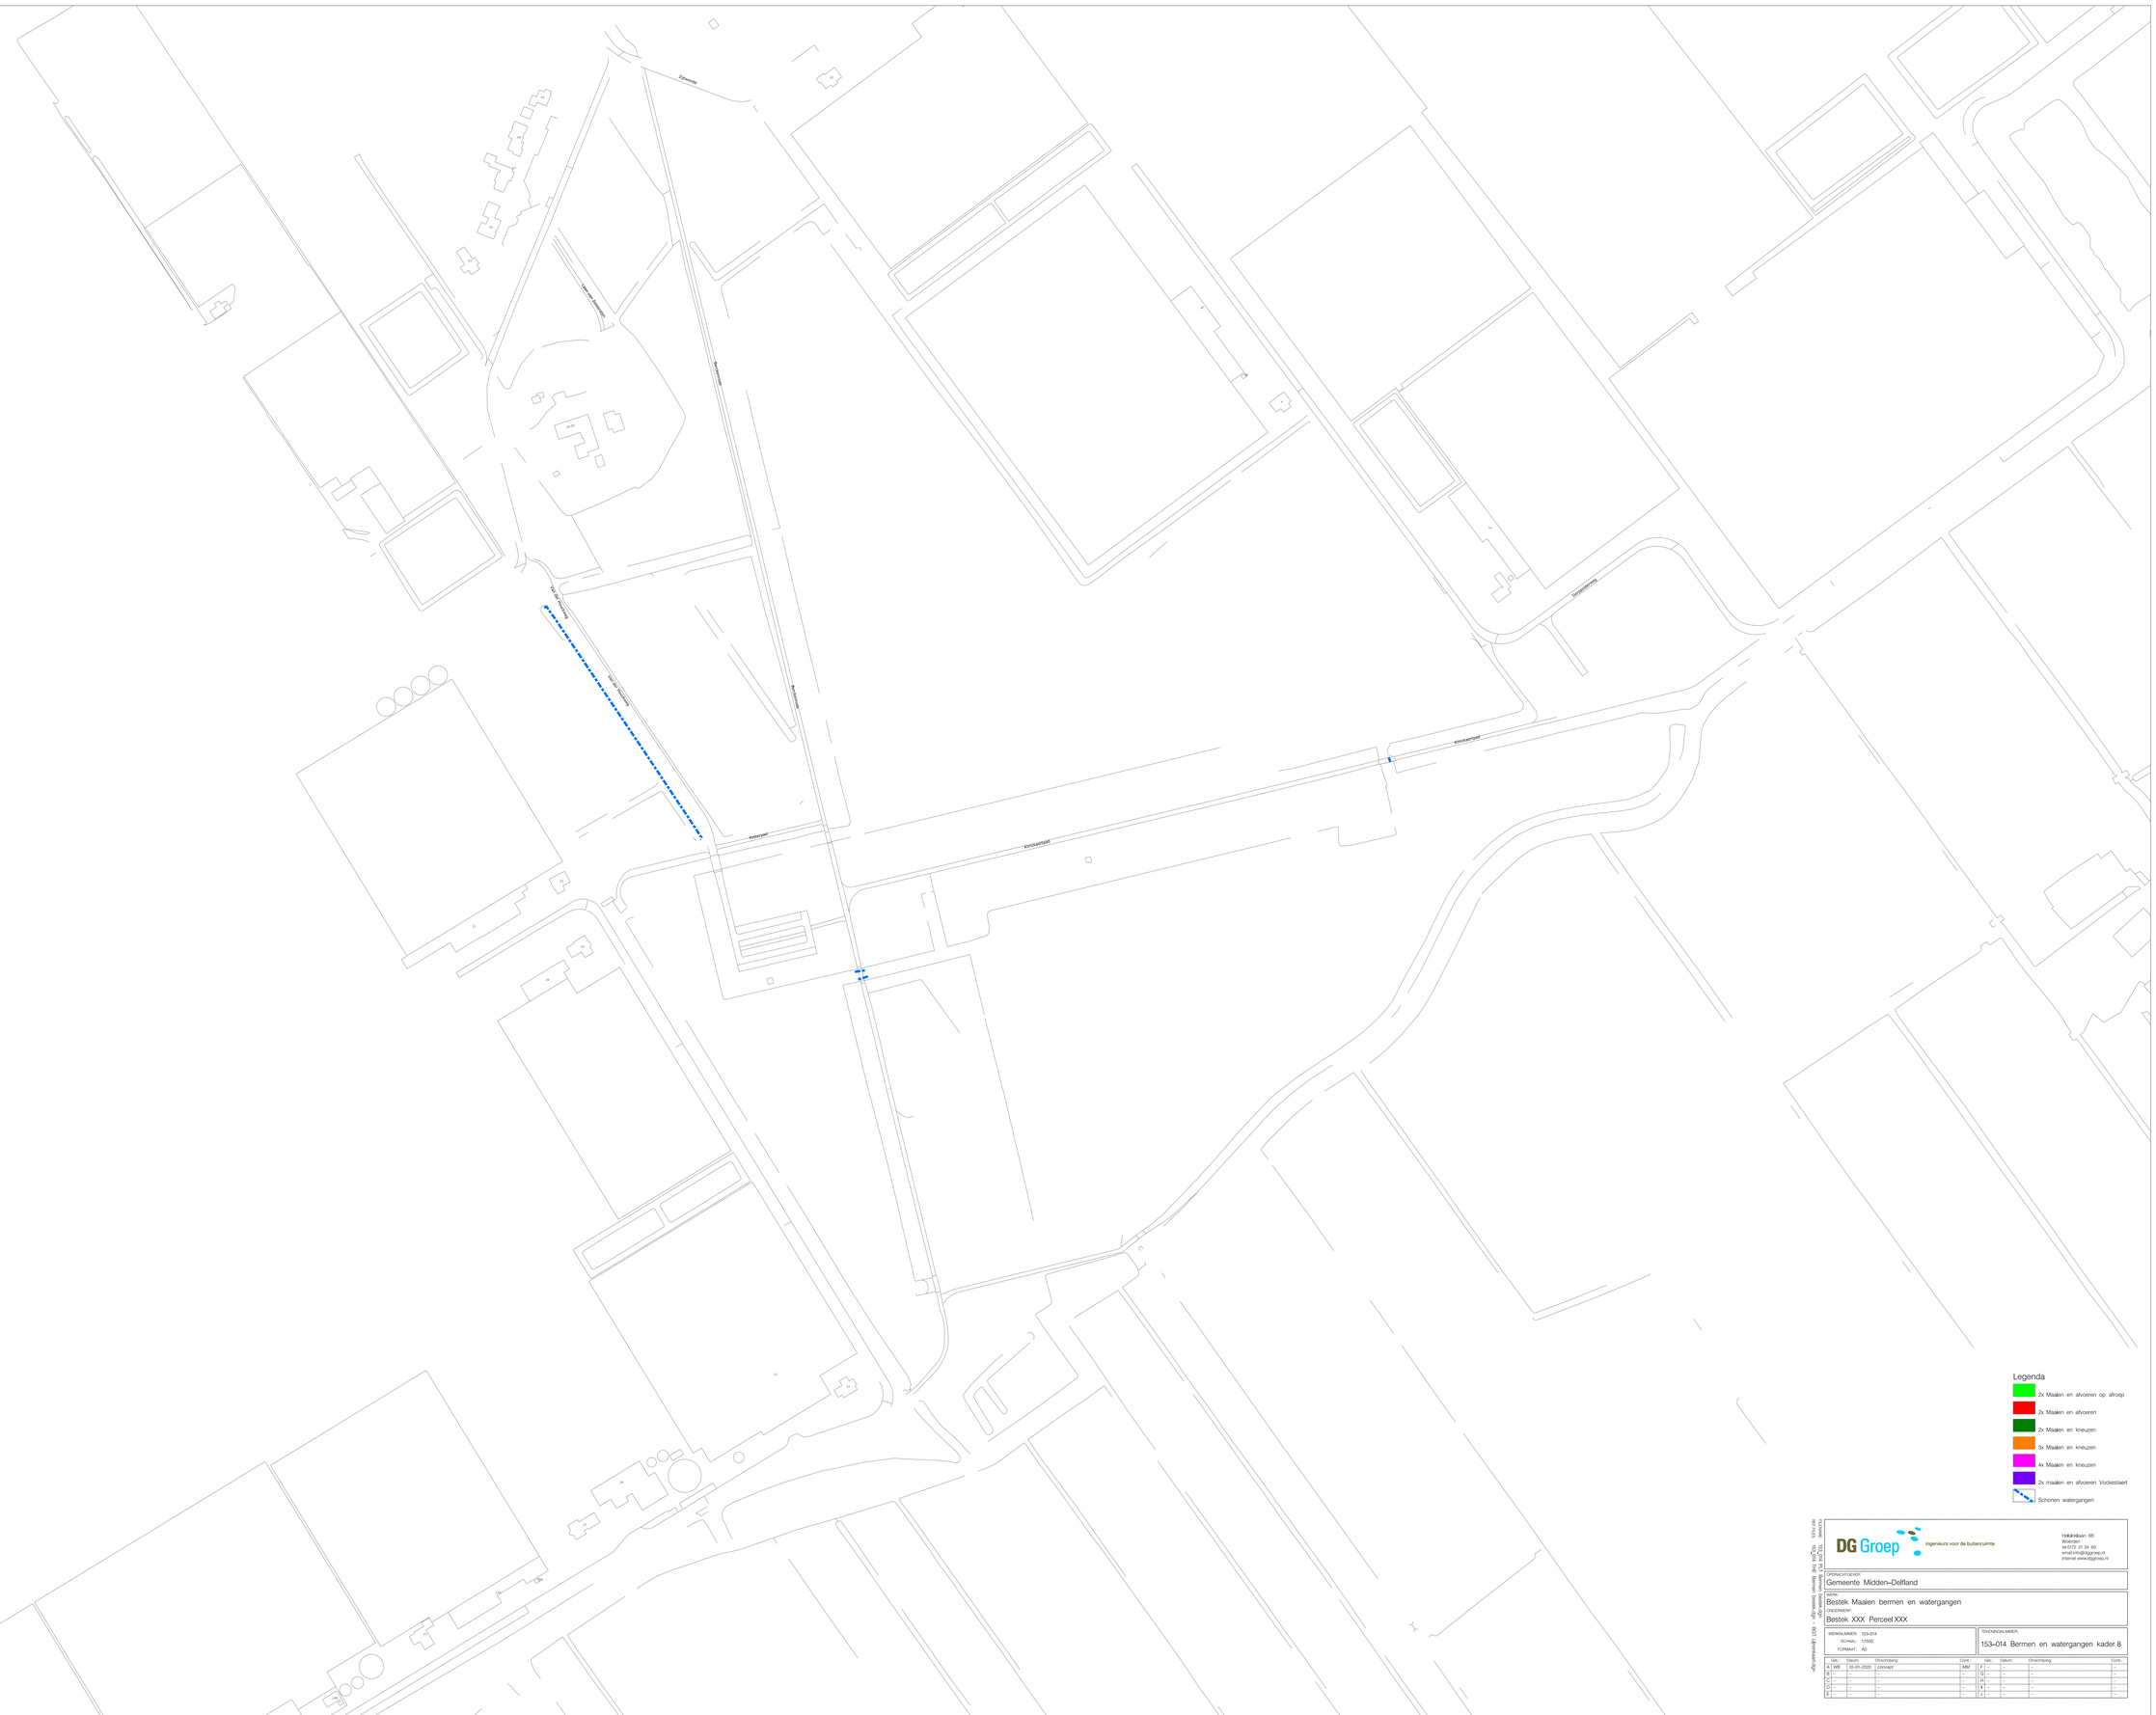


DG Groep
ingenieurs voor de buitenruimte
Hekkellaan 68
2408 HB
Alphen a/d Rijn
tel 072 21 34 60
email info@dggroep.nl
internet www.dggroep.nl

OPDRACHTGEVER:
Gemeente Midden-Delfland

WERK:
Bestek Maaien bermen en watergangen

LOCATIE/WERF:
Bestek XXX Perceel XXX

WERKNUMMER:	153-014
SCHAAL:	1:1500
FORMAAT:	A0

TEKENINGNUMMER:
153-014 Bermen en watergangen kader 8

	Gec.	Datum	Omschrijving	Contr.
A	WB	30-10-2020	concept	MM
B	–	–	–	–
C	–	–	–	–
D	–	–	–	–
E	–	–	–	–

	Gec.	Datum	Omschrijving	Contr.
F	–	–	–	–
G	–	–	–	–
H	–	–	–	–
I	–	–	–	–
J	–	–	–	–

Bestek Maaien bermen watergangen 2021
Bestek 153-014
Bermen watergangen
Perceel XXX