



Doorsnede 1, stuw en dam nieuwe situatie

Schaal 1:100

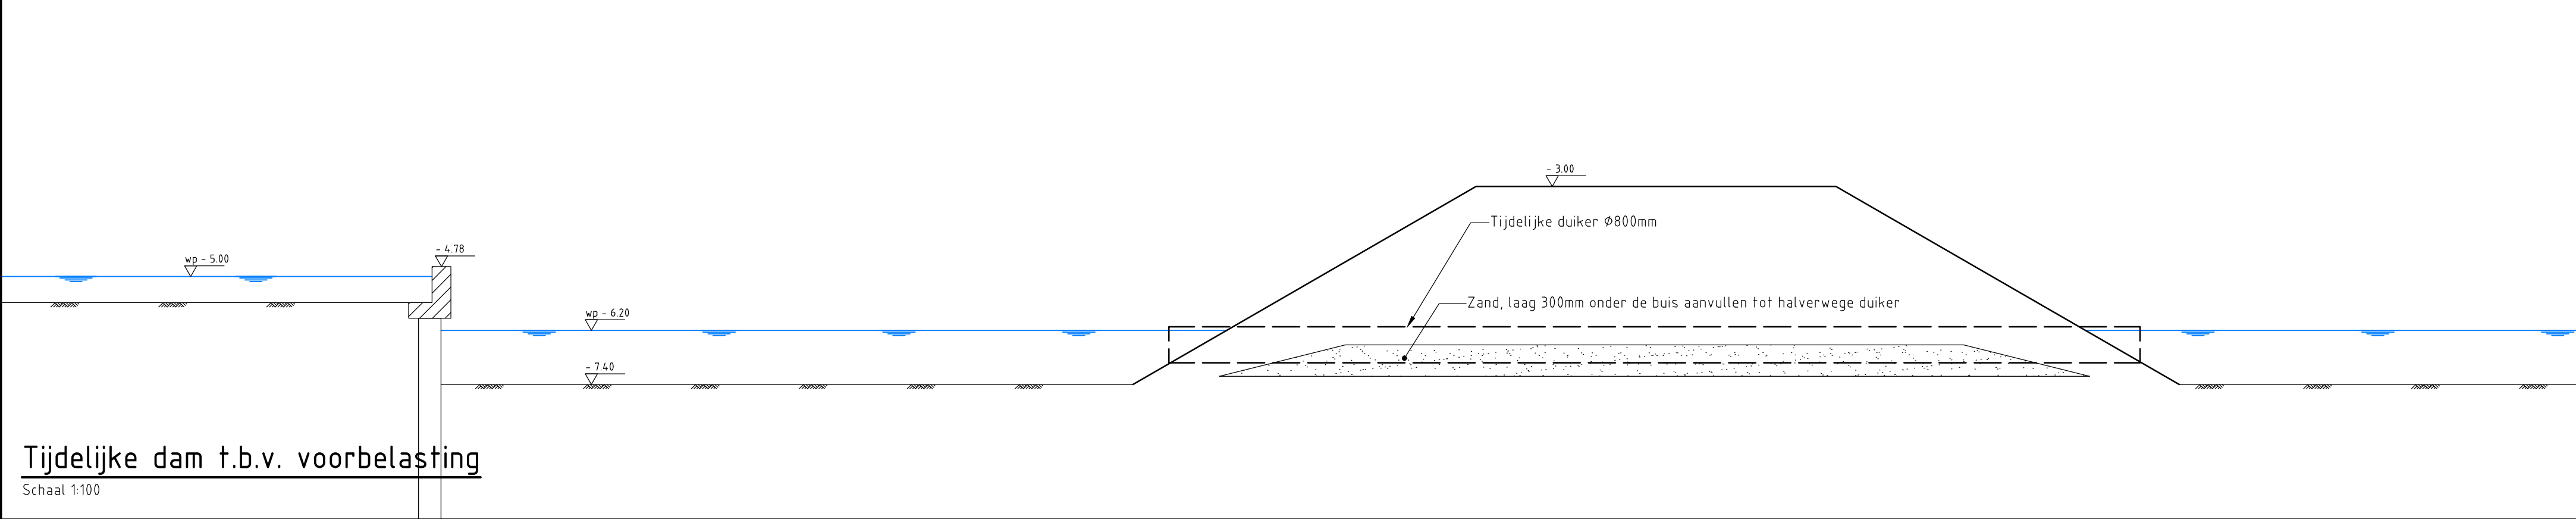


Tijdelijke dam t.b.v. voorbelasting

Schaal 1:100

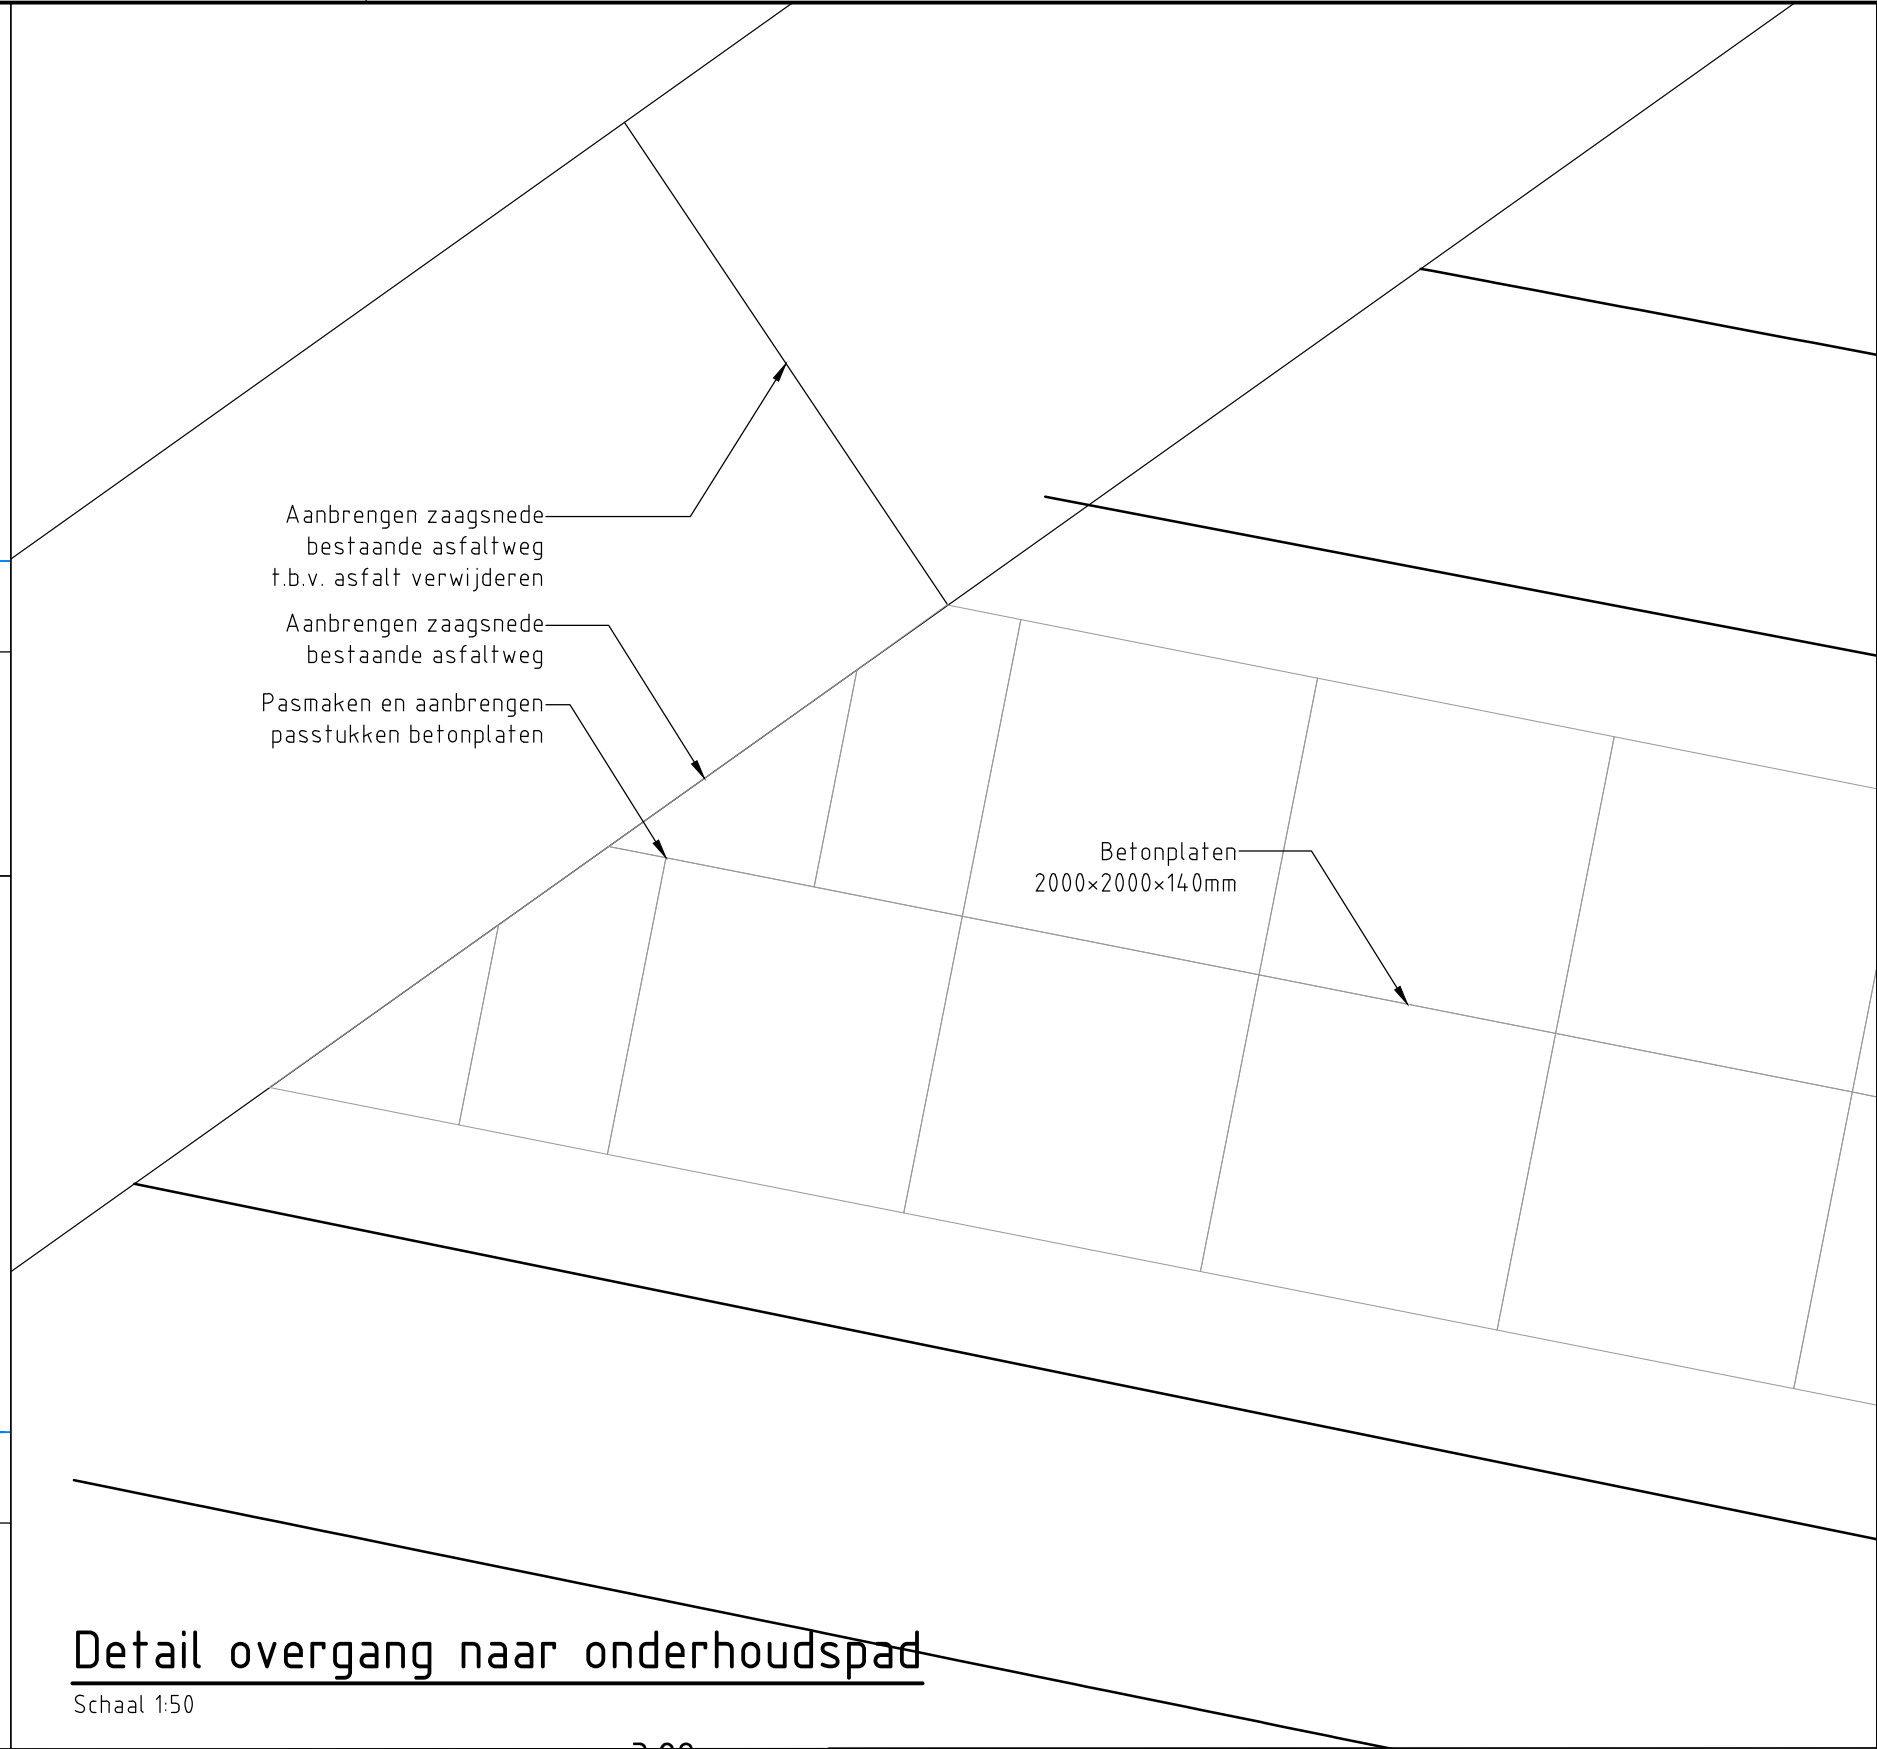


Detail overgang naar onderhoudspad

Schaal 1:50

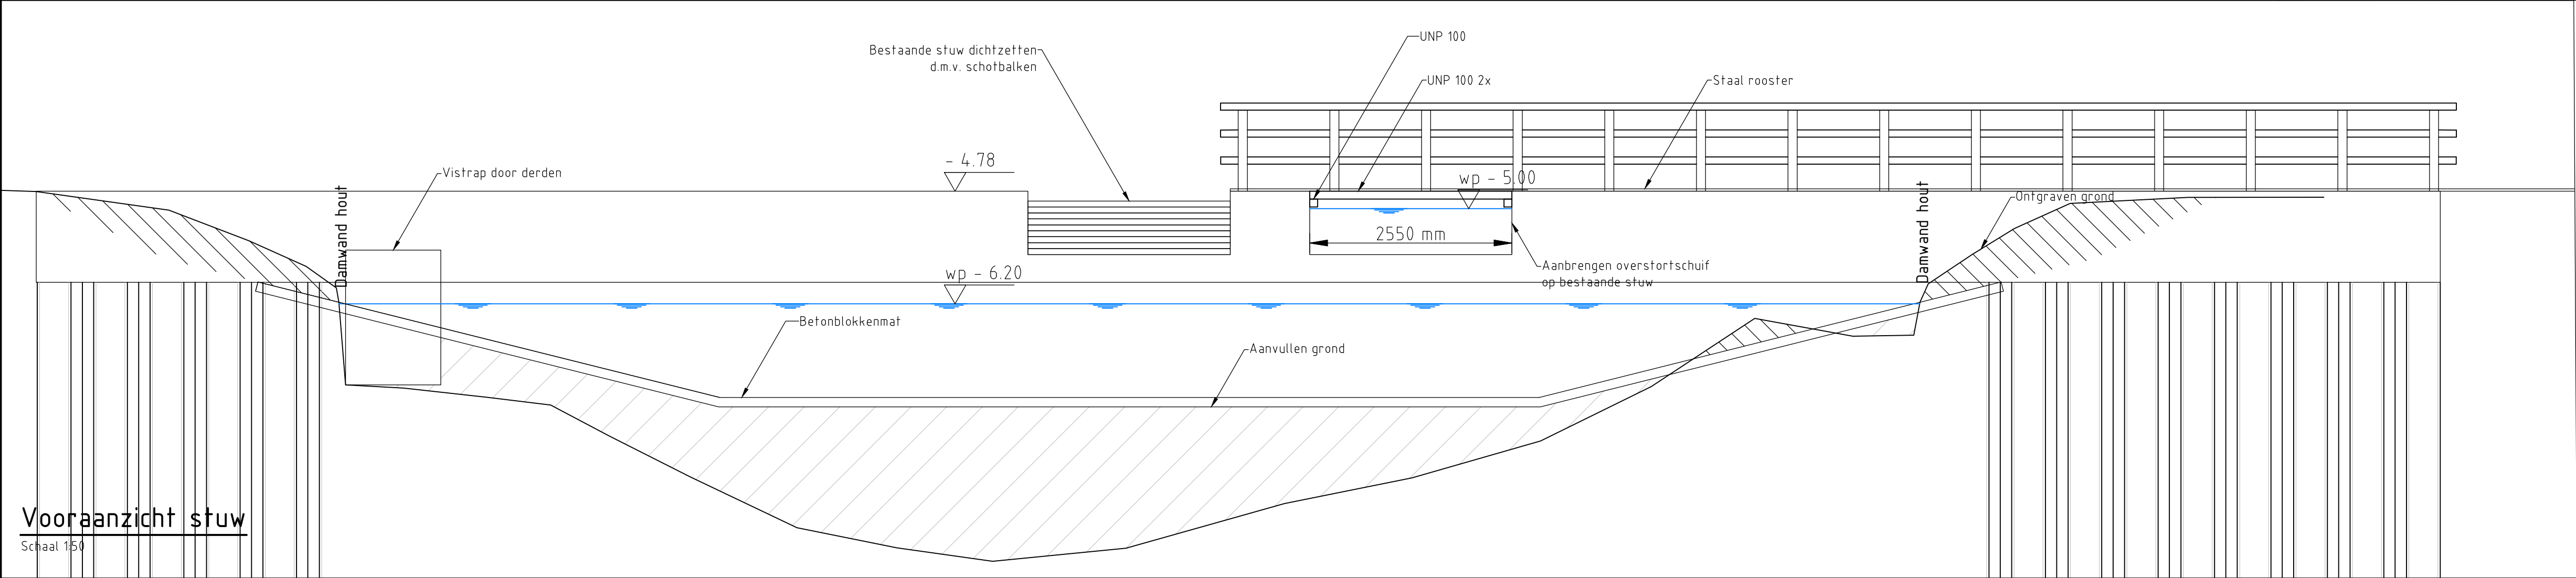


Vooraanzicht stuw

Schaal 1:50

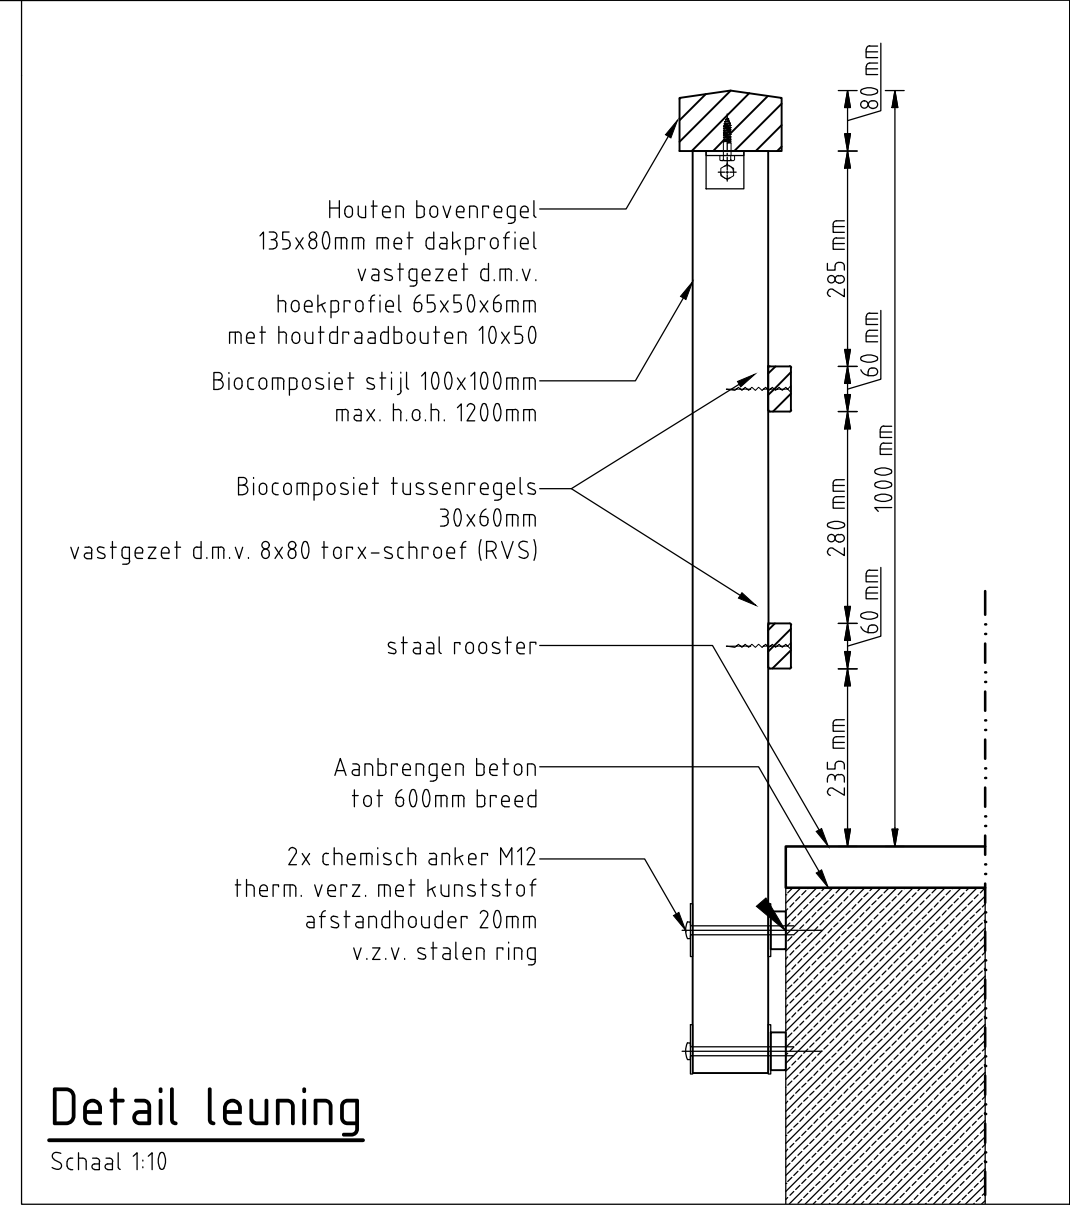


Detail leuning

Schaal 1:10

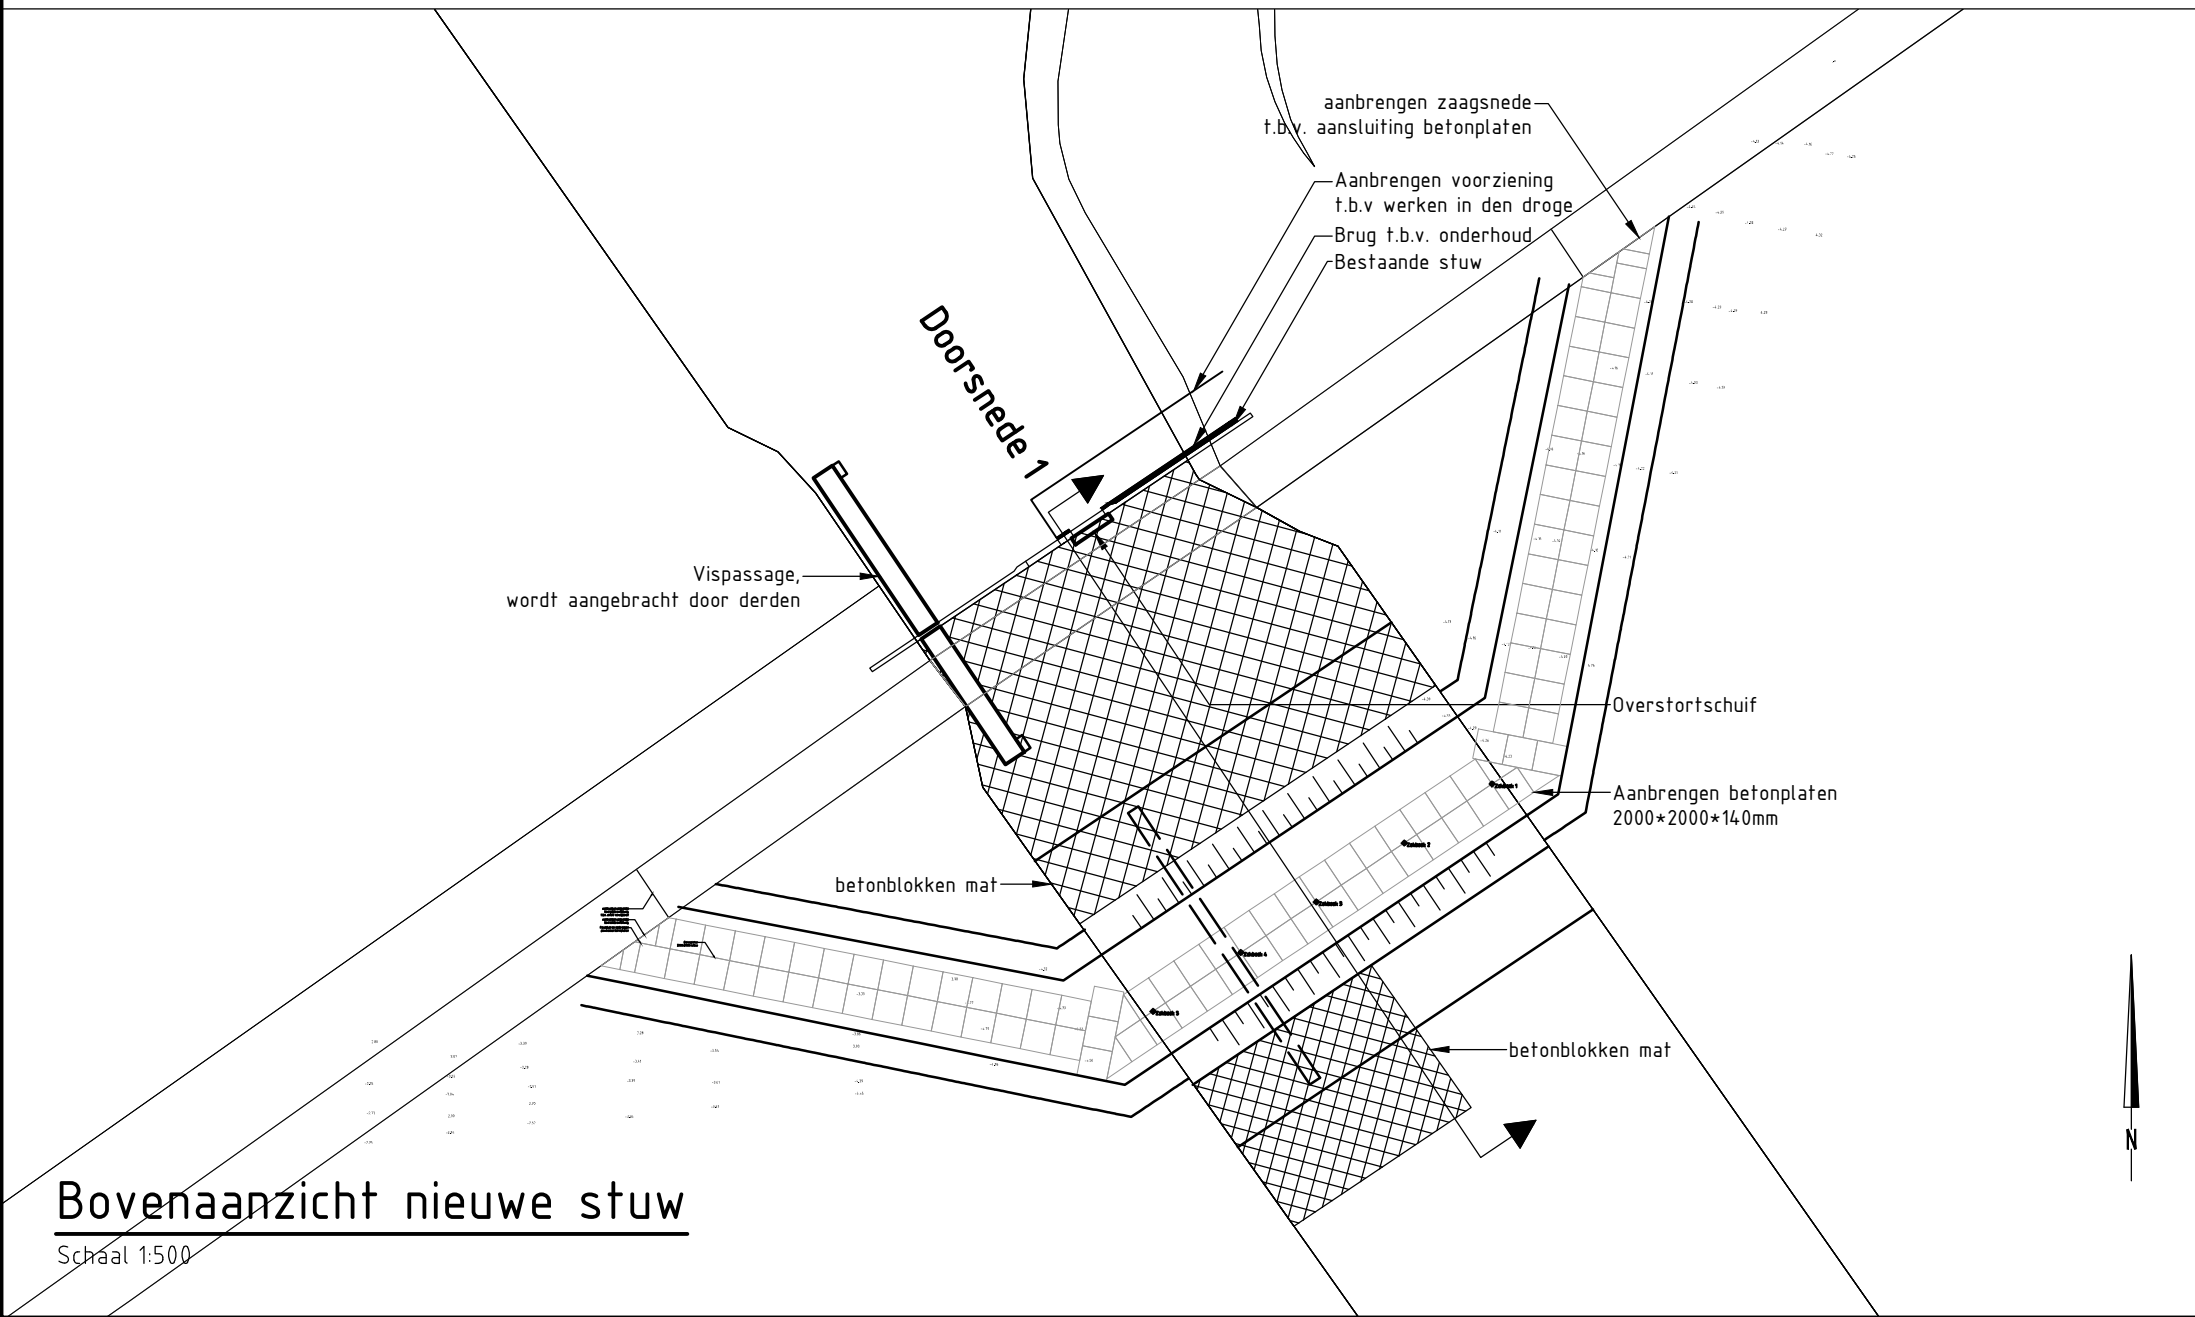

Bovenaanzicht nieuwe stuw

Schaal 1:500

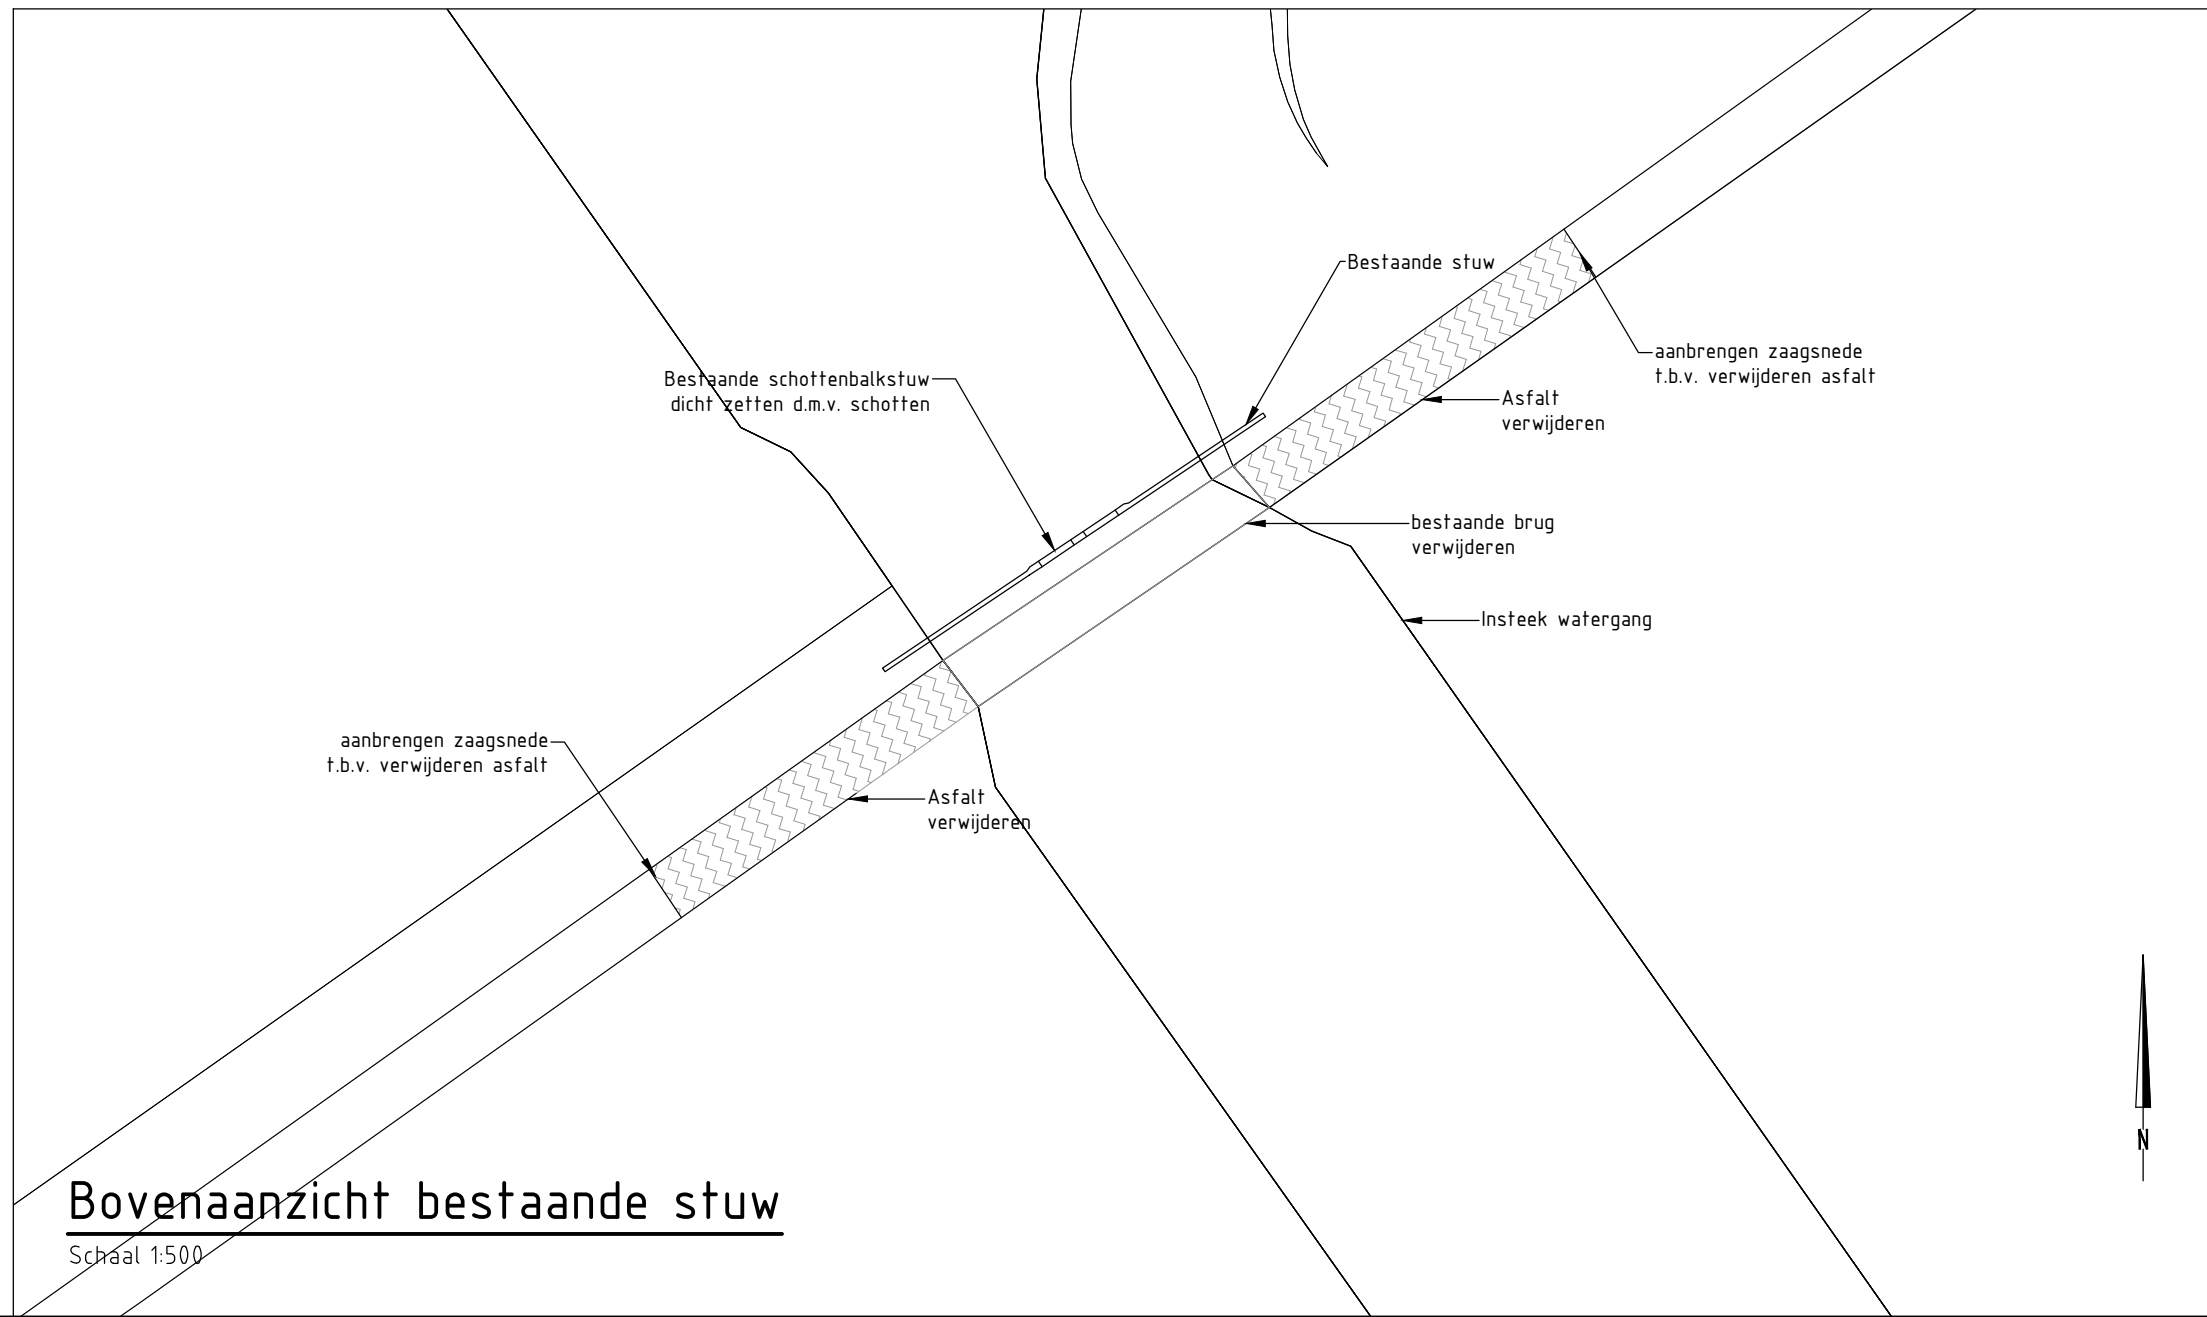

Bovenaanzicht bestaande stuw

Schaal 1:500

Maten in meters, tenzij anders vermeld  
Diameters in millimeters, tenzij anders vermeld  
Hoogtematen in meters t.o.v. N.A.P., tenzij anders vermeld

Wijz.	Datum	Get.	Omschrijving:
Project: <b>Grazige deel Oostvaardersplassen Kunstwerken</b>			
Opdrachtgever: <b>Staatsbosbeheer</b>			
Omschrijving: <b>Dam en Vispassage Kunstwerk 012</b>			
Projectnummer: <b>1805056A10</b>		Besteknummer:	
Projectleider: <b>T. Denayere</b>			
Auteur: <b>R. Harteveld</b>		Gec. (projectleider)	
Fase: <b>Bestek</b>		Gec. (controleur)	
Logo opdrachtgever:		Niet gecontroleerd	
		Niet gecontroleerd	
Formaat: <b>A1</b>			
Schaal: <b>1:50 - 1:100 - 1:500</b>			
Status: <b>Definitief</b>			
Datum: <b>17-5-2021</b>			
Blad: <b>1 van 11</b>			
Nummer: <b>NL202000474-212</b>		Wijz.:	