



Principe doorsnede dam

Schaal 1:50

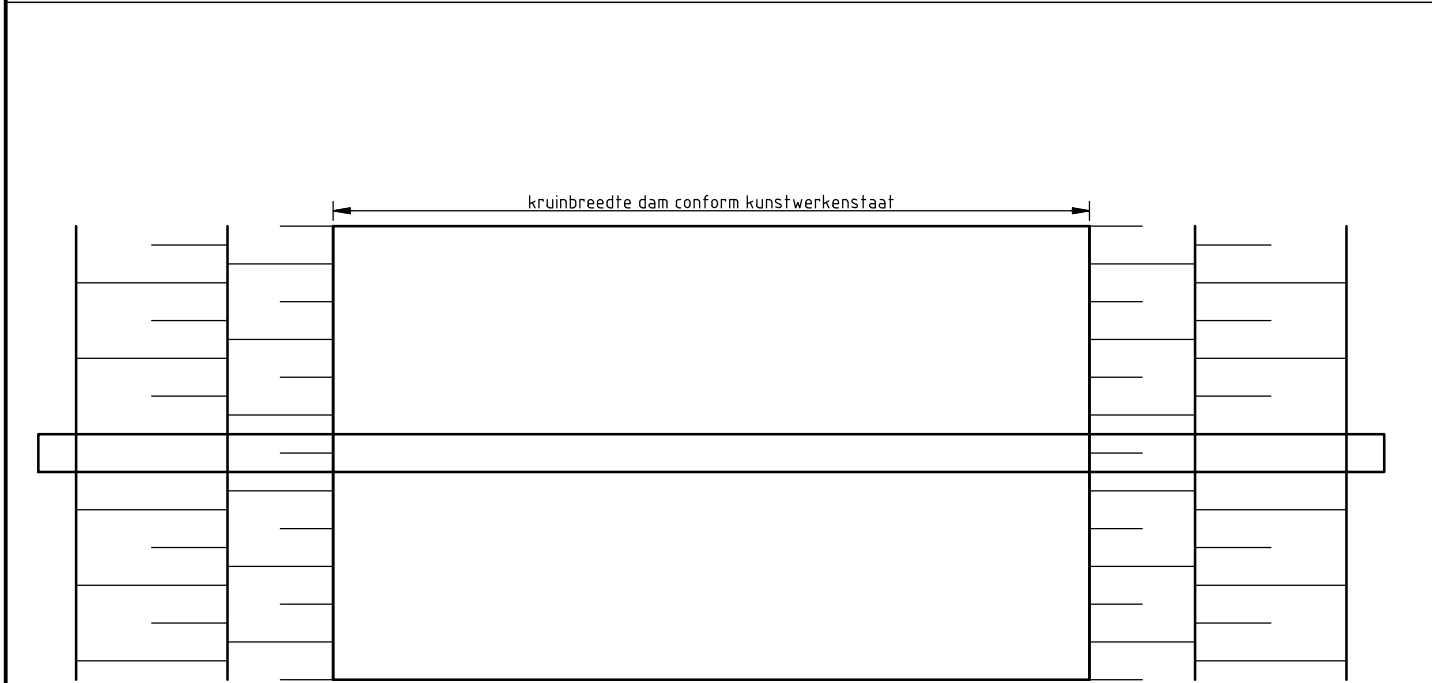

Dam

Schaal 1:100

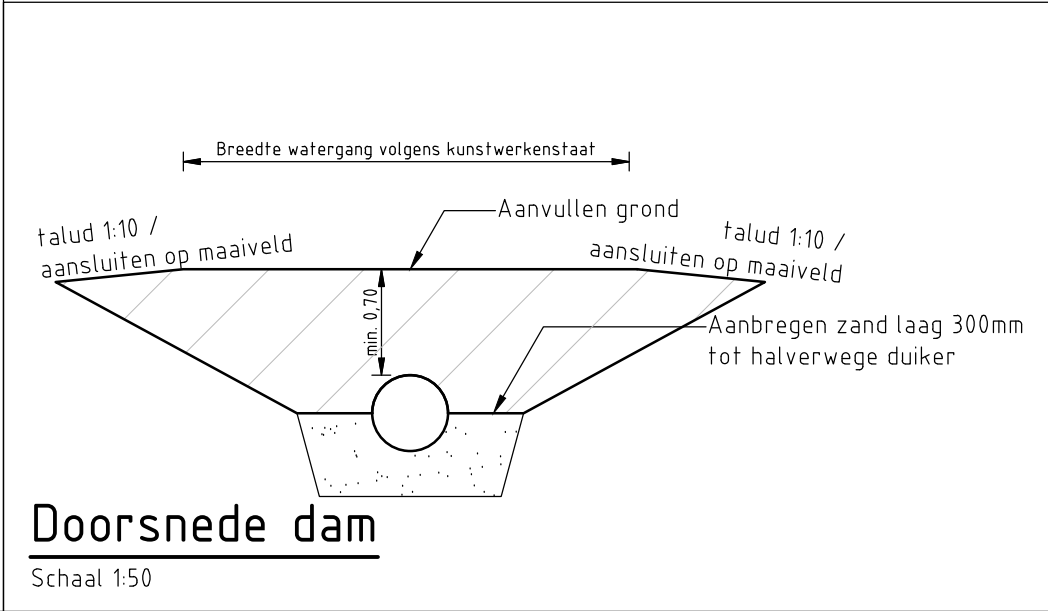

Doorsnede dam

Schaal 1:50



Maten in meters, tenzij anders vermeld  
Diameters in millimeters, tenzij anders vermeld

Project: Grazige deel Oostvaardersplassen Kunstwerken
Opdrachtgever: Staatsbosbeheer
Omschrijving: Principe tekening dam

Besteknummer:	
Gec. (projectleider)	Gec. (controleur)
Niet gecontroleerd	Niet gecontroleerd



Landschap en Natuur  
Prins Mauritsstraat 17, 4141 JC Leerdam  
Postbus 75, 4140 AB Leerdam  
T +31 345 63 96 96  
W www.rps.nl

Projectnummer:	1805056A10
Projectleider:	T. Denayere
Auteur:	R. Harteveld
Fase:	Bestek
Logo opdrachtgever:	

Formaat:	A3
Schaal:	1:50 - 1:100 - 1:500
Status:	Definitief
Datum:	17-5-2021
Blad:	1 van 1 bladen
Nummer:	NL202000474-220
Wijz:	