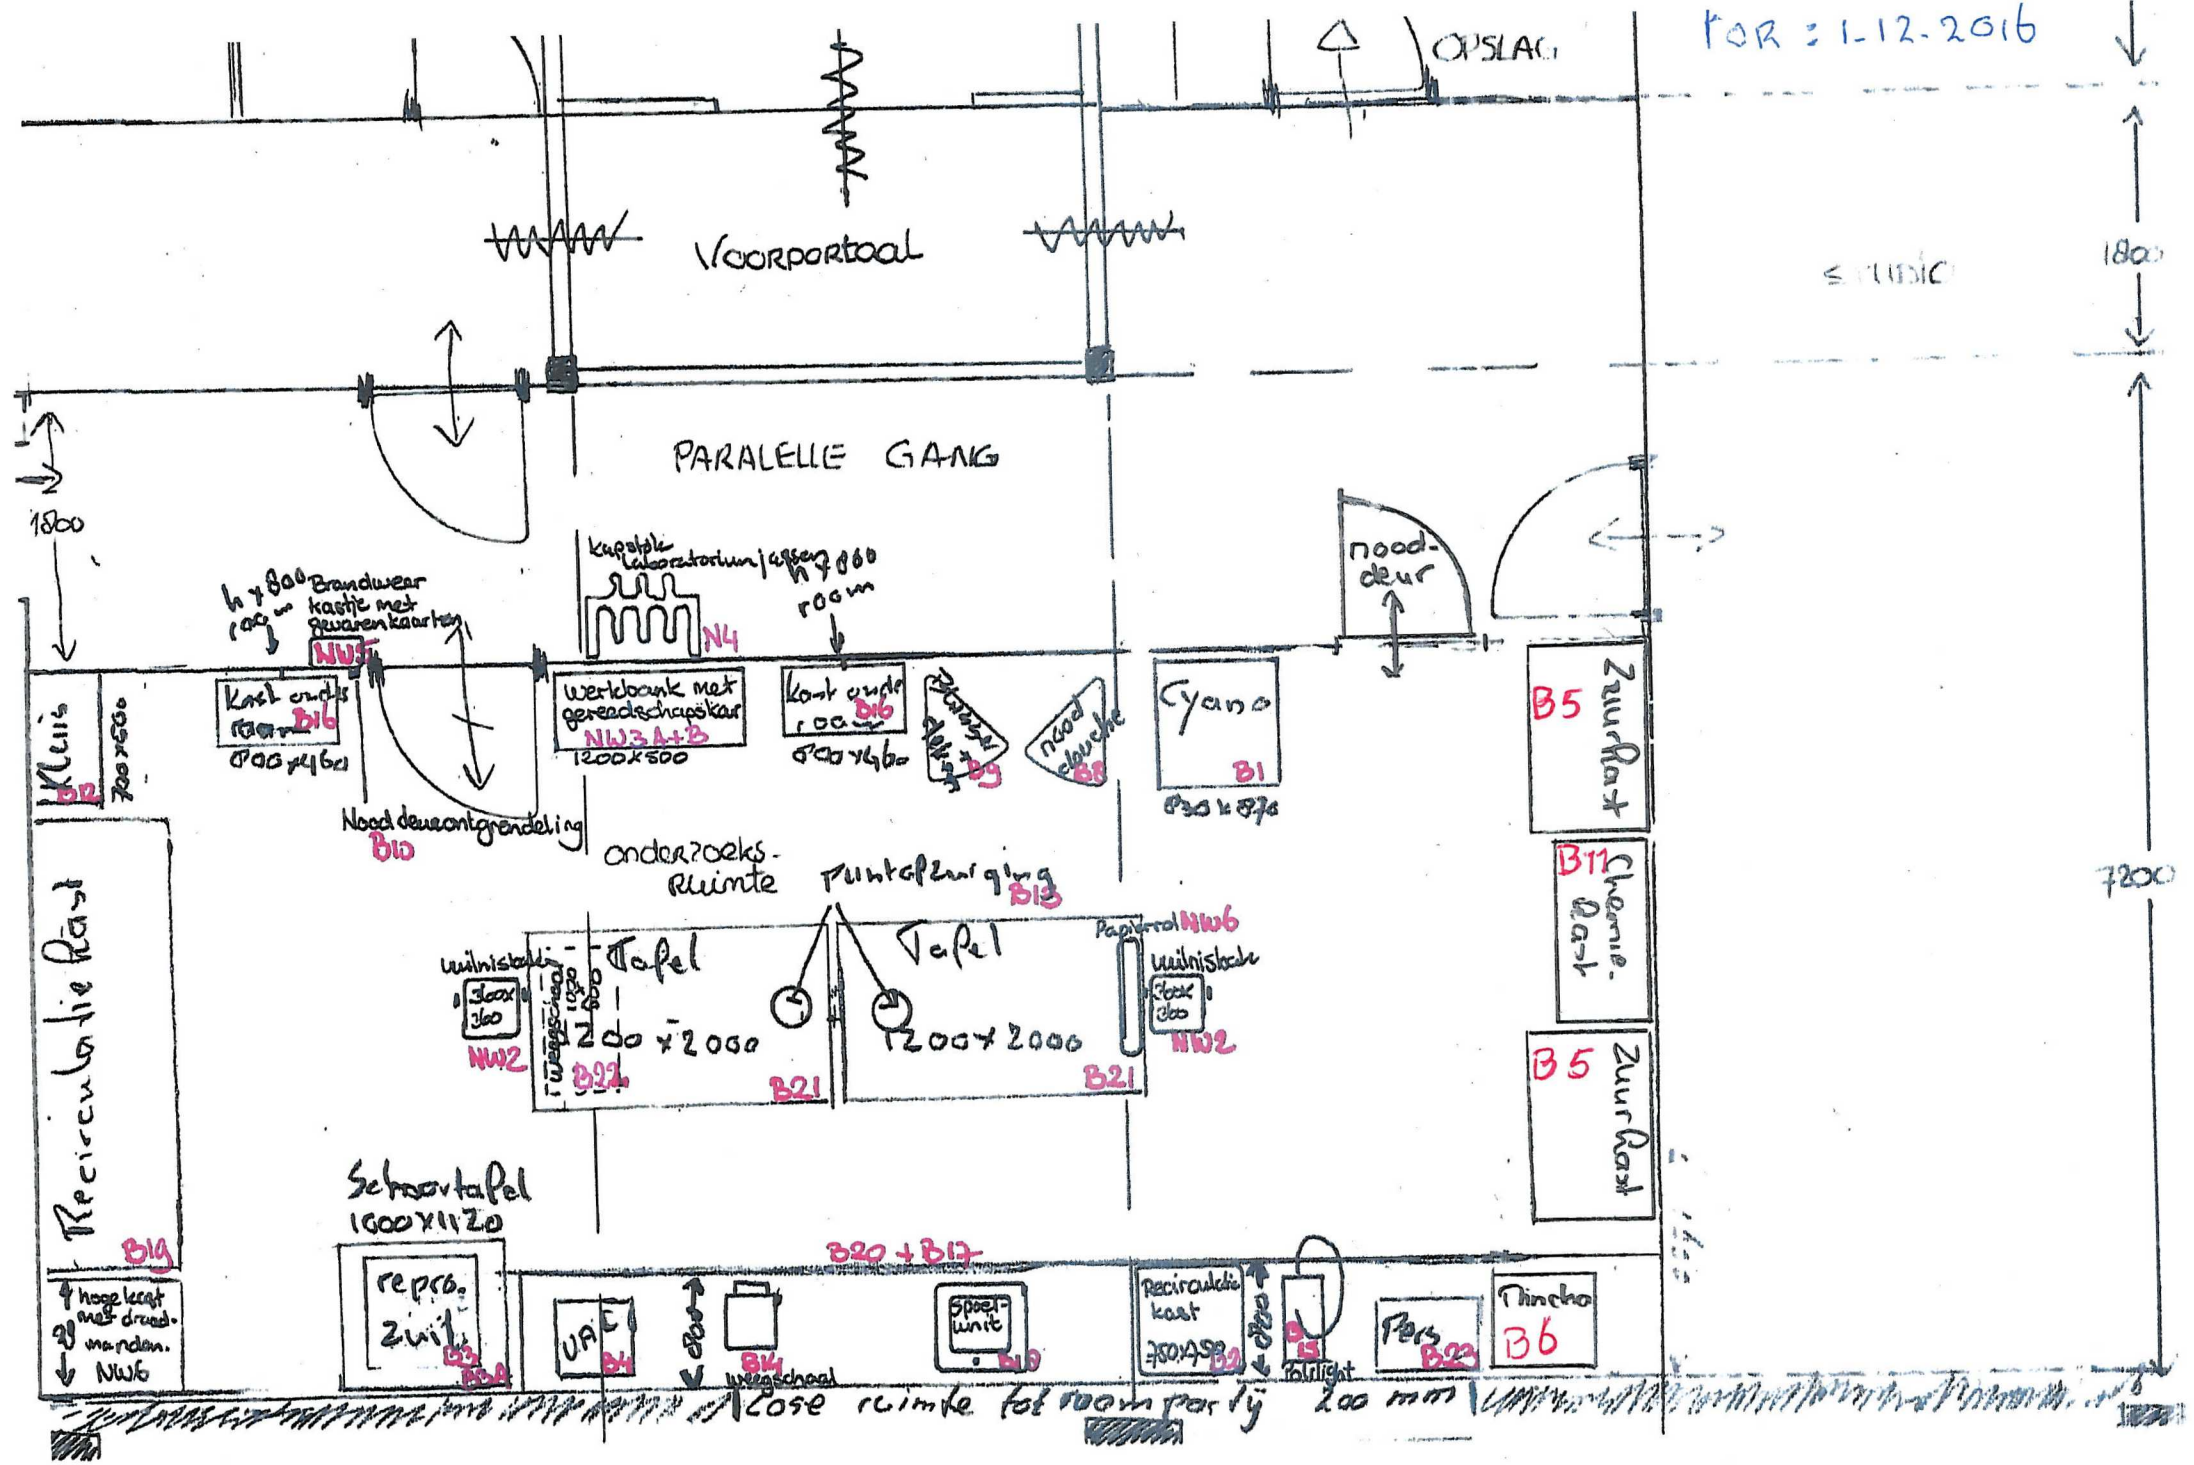

OPSLAG
VOOR: 1-12-2016
Voorportaal
PARALELLE GANG
1800
7200
Brandweer kastje met gevarenkaarten
NW5
Kapstok Laboratorium
N4
Werkbank met gereedschapskar
NW3 A+B
1200x500
Kast onder
B16
Nood douche
B8
Cyano
B1
noodeur
B5
Zuurkast
B11
Chromic Acid
Nooddouche ontgrendeling
B10
onderzoeks-ruimte
Puntafzuiging
B13
Tafel
1200 x 2000
B21
Papierrol
NW6
Wolnisbak
NW2
Recirculatie Raam
B19
Schoortafel
1600x1120
B20 + B17
repro. zuil
B3
B2A
UV E
B4
B14
Weegschaal
Spoel-unit
B10
Recirculatie kast
B2
Tablight
B15
Pers
B22
Thincho
B6
hoge kast met draad-manden.
NW6
Close ruimte tot raam per rij 200 mm

Onderzoeksruimte		
Codenummer	Apparaat	
B1	Cyanokast	aanwezig
B2	Recirculatiekast	aanwezig
B3	Reprozuil	aanwezig
B3a	Schaartafel voor reprozuil	
B4	Vacuümsealapparaat	aanwezig
B5	Zuurkast met storingsmelder	
B6	Klimaatkast Nincha	aanwezig
B8	Nood- oogdouche met melder bij wegvallen waterdruk	
B9	Koolzuurblusser en blusdeken	
B10	Noodknop, deur ontgrendeling	
B11	Chemicaliënopslag in brandvertragende kast	
B12	Kluis	aanwezig
B13	Puntafzuiging	
B14	Weegschaal (tafelmodel)	aanwezig
B15	Polilight	aanwezig
B16	Kasten met uittrekkorven	
B17	Laboratoriumtafels in hoogte verstelbaar	
B18	Laboratoriumtafel met spoelunit	
B19	Uitpaktafel/recirculatiekast Denios	
B20	Onderkasten onder werkblad	
B21	Onderzoekstafel in hoogte verstelbaar	
B22	Weegschaal (vloer)	aanwezig
B23	Warmtecontactpers	aanwezig
NW2	Vuilnisbakken 2x	
NW3A en B	Werkbank met gereedschapskar	aanwezig
NW5	Kastje met map met chemicaliënvoorraad en gevarenoverzicht t.b.v. brandweer. Buitenkant paralelle gang onderzoeksruimte/Lab	
NW6	Papierrol t.b.v. onderzoekstafel	
N4	Kapstok	

Wens om zoveel mogelijk laden en opbergmogelijkheden onder de werkbladen te hebben.

N.B.

Zou het nodig zijn om 2 deuren in de onderzoeksruimte te hebben? Dit is in Haarlem wel het geval. Mogelijk dat dat ook vereist is i.v.m. de brandveiligheid. Er is nu maar 1 toegang/uitgang. Wellicht kan de deur bij de cyanokast komen, dan schuift de nooddouche iets op en komt de kast onder raam in het midden wellicht te vervallen.