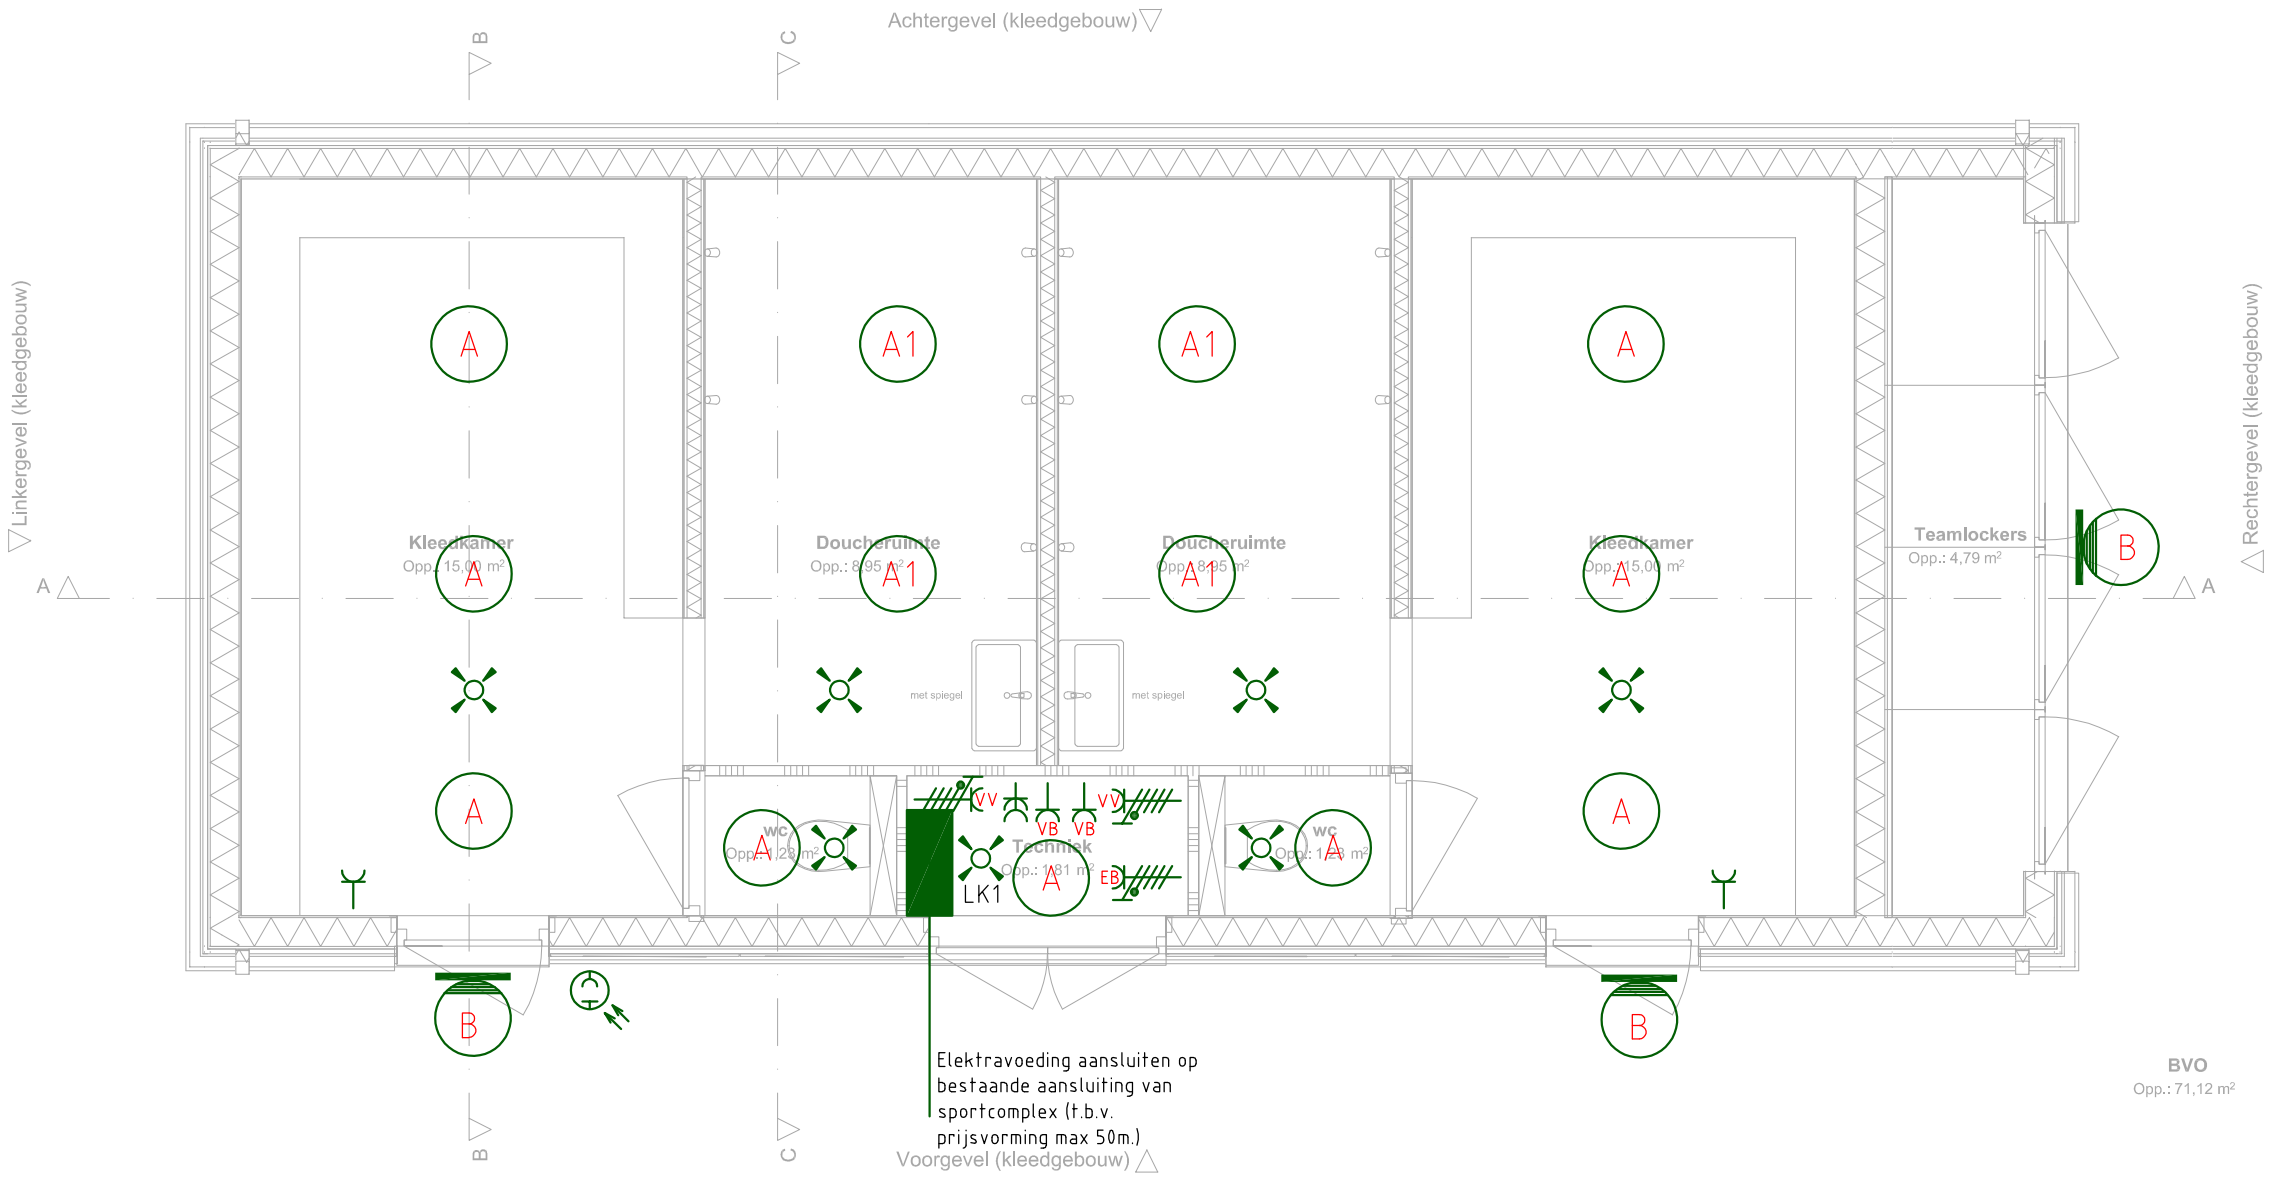

Symbolenverklaring:

- Bewegingsmelder / aanwezigheidsmelder
- LED downlighter
- Wandarmatuur, waterdicht, uitgevoerd met noodverlichting
- Opbouw LED-armatuur
- Schemerschakelaar
- Enkel- en tweevoudig wcd
- Krachtstroom aansluiting
- Verdeelkast (LK1)

Afkortingen:
EB - Elektrische boiler
VB - Ventilatiebox
VV - Elektrische vloerverwarming

Armaturenlijst:
A - Fagerhult Pleiad G4 , inbouw
A1 - Fagerhult Pleiad G4 , inbouw waterdicht
B - Defa Neptune 001, 12W incl. noodaccu
nood en vluchtwegverlichting fabrikaat Hertek

Opmerking:

- De op tekeningen aangegeven installaties t.b.v. de verlichting, nood-/vluchtweg verlichting en brandmeld-/ontruimingsinstallatie zijn indicatief, de aannemer dient deze verder uit te werken.
- De definitieve plaats van de wcd dient door de aannemer te worden bepaald aan de hand van de definitieve indelingstekeningen.
- Noodverlichtings-armatuur (ruimte voorzien van noodverlichting, 1 lux op de vloer), aantallen en uitvoering conform NEN-EN 1838 (te berekenen door de aannemer).
- Vluchtweg signaleringsverlichting volgens NEN 6088.
- Voedingen t.b.v. de W-installatie afstemmen met de W-installateur(s).

Technion adviseurs
Ingenieurs- en adviesburo Technion b.v.

HEERENVEEN,
Tel. 085 - 065 39 30
E-mail: info@technion.nl
www.technion.nl

TILBURG,
Tel. 085 - 065 39 30
E-mail: tilburg@technion.nl
www.technion.nl

WIJZIGING:	DATUM	DOOR	OMSCHRIJVING

PROJECT:
DOSC Den Dolder

ONDERWERP:
Principe elektrische installaties

GETEKEND:	JN	DATUM:	13-11-2020	SCHAAL:	1 : 50
GEZIEN:	LS	BOUWK. ONDERLEGGER:	06-07-2020	FORMAAT:	A3

PROJ.NR.:	FASE:	TEK.NR.:	BLAD	VAN
18005	DO	E100		

Deze tekening blijft eigendom van Technion, en mag zonder toestemming niet worden gekopieerd en/of ter inzage gegeven worden aan derden.

plotdatum:

getekend met Stabicad ®