




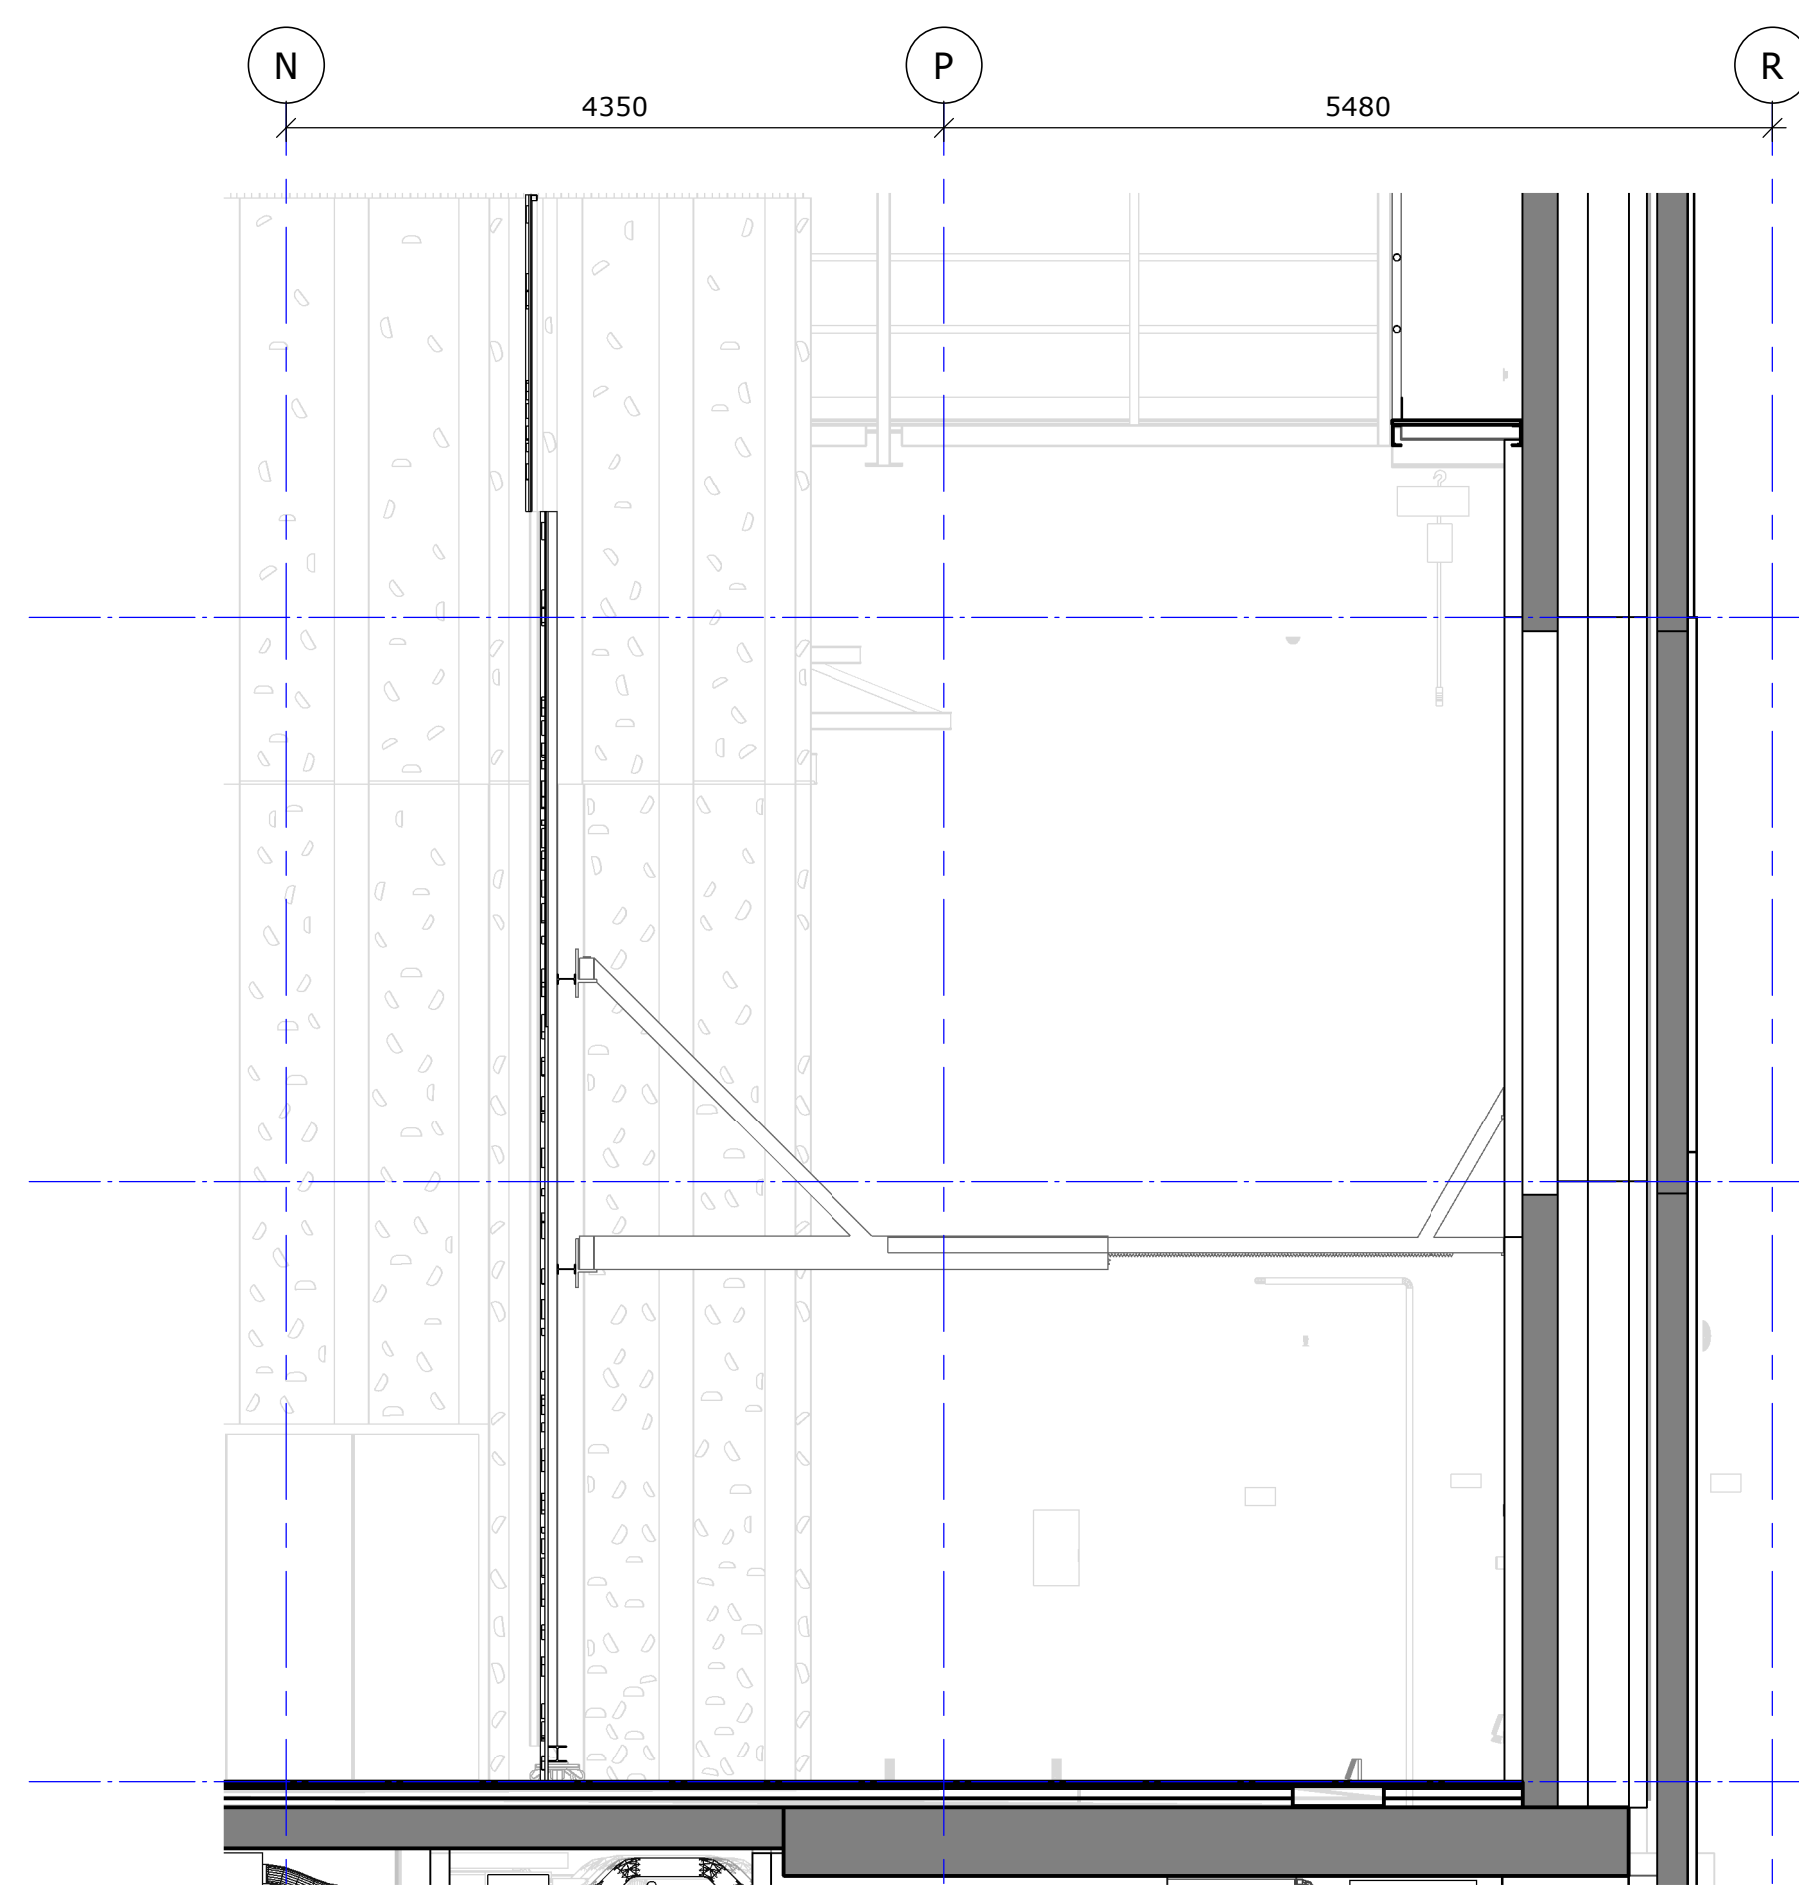


GZ langsdrsn Orkestkamer achterwand (12 m)

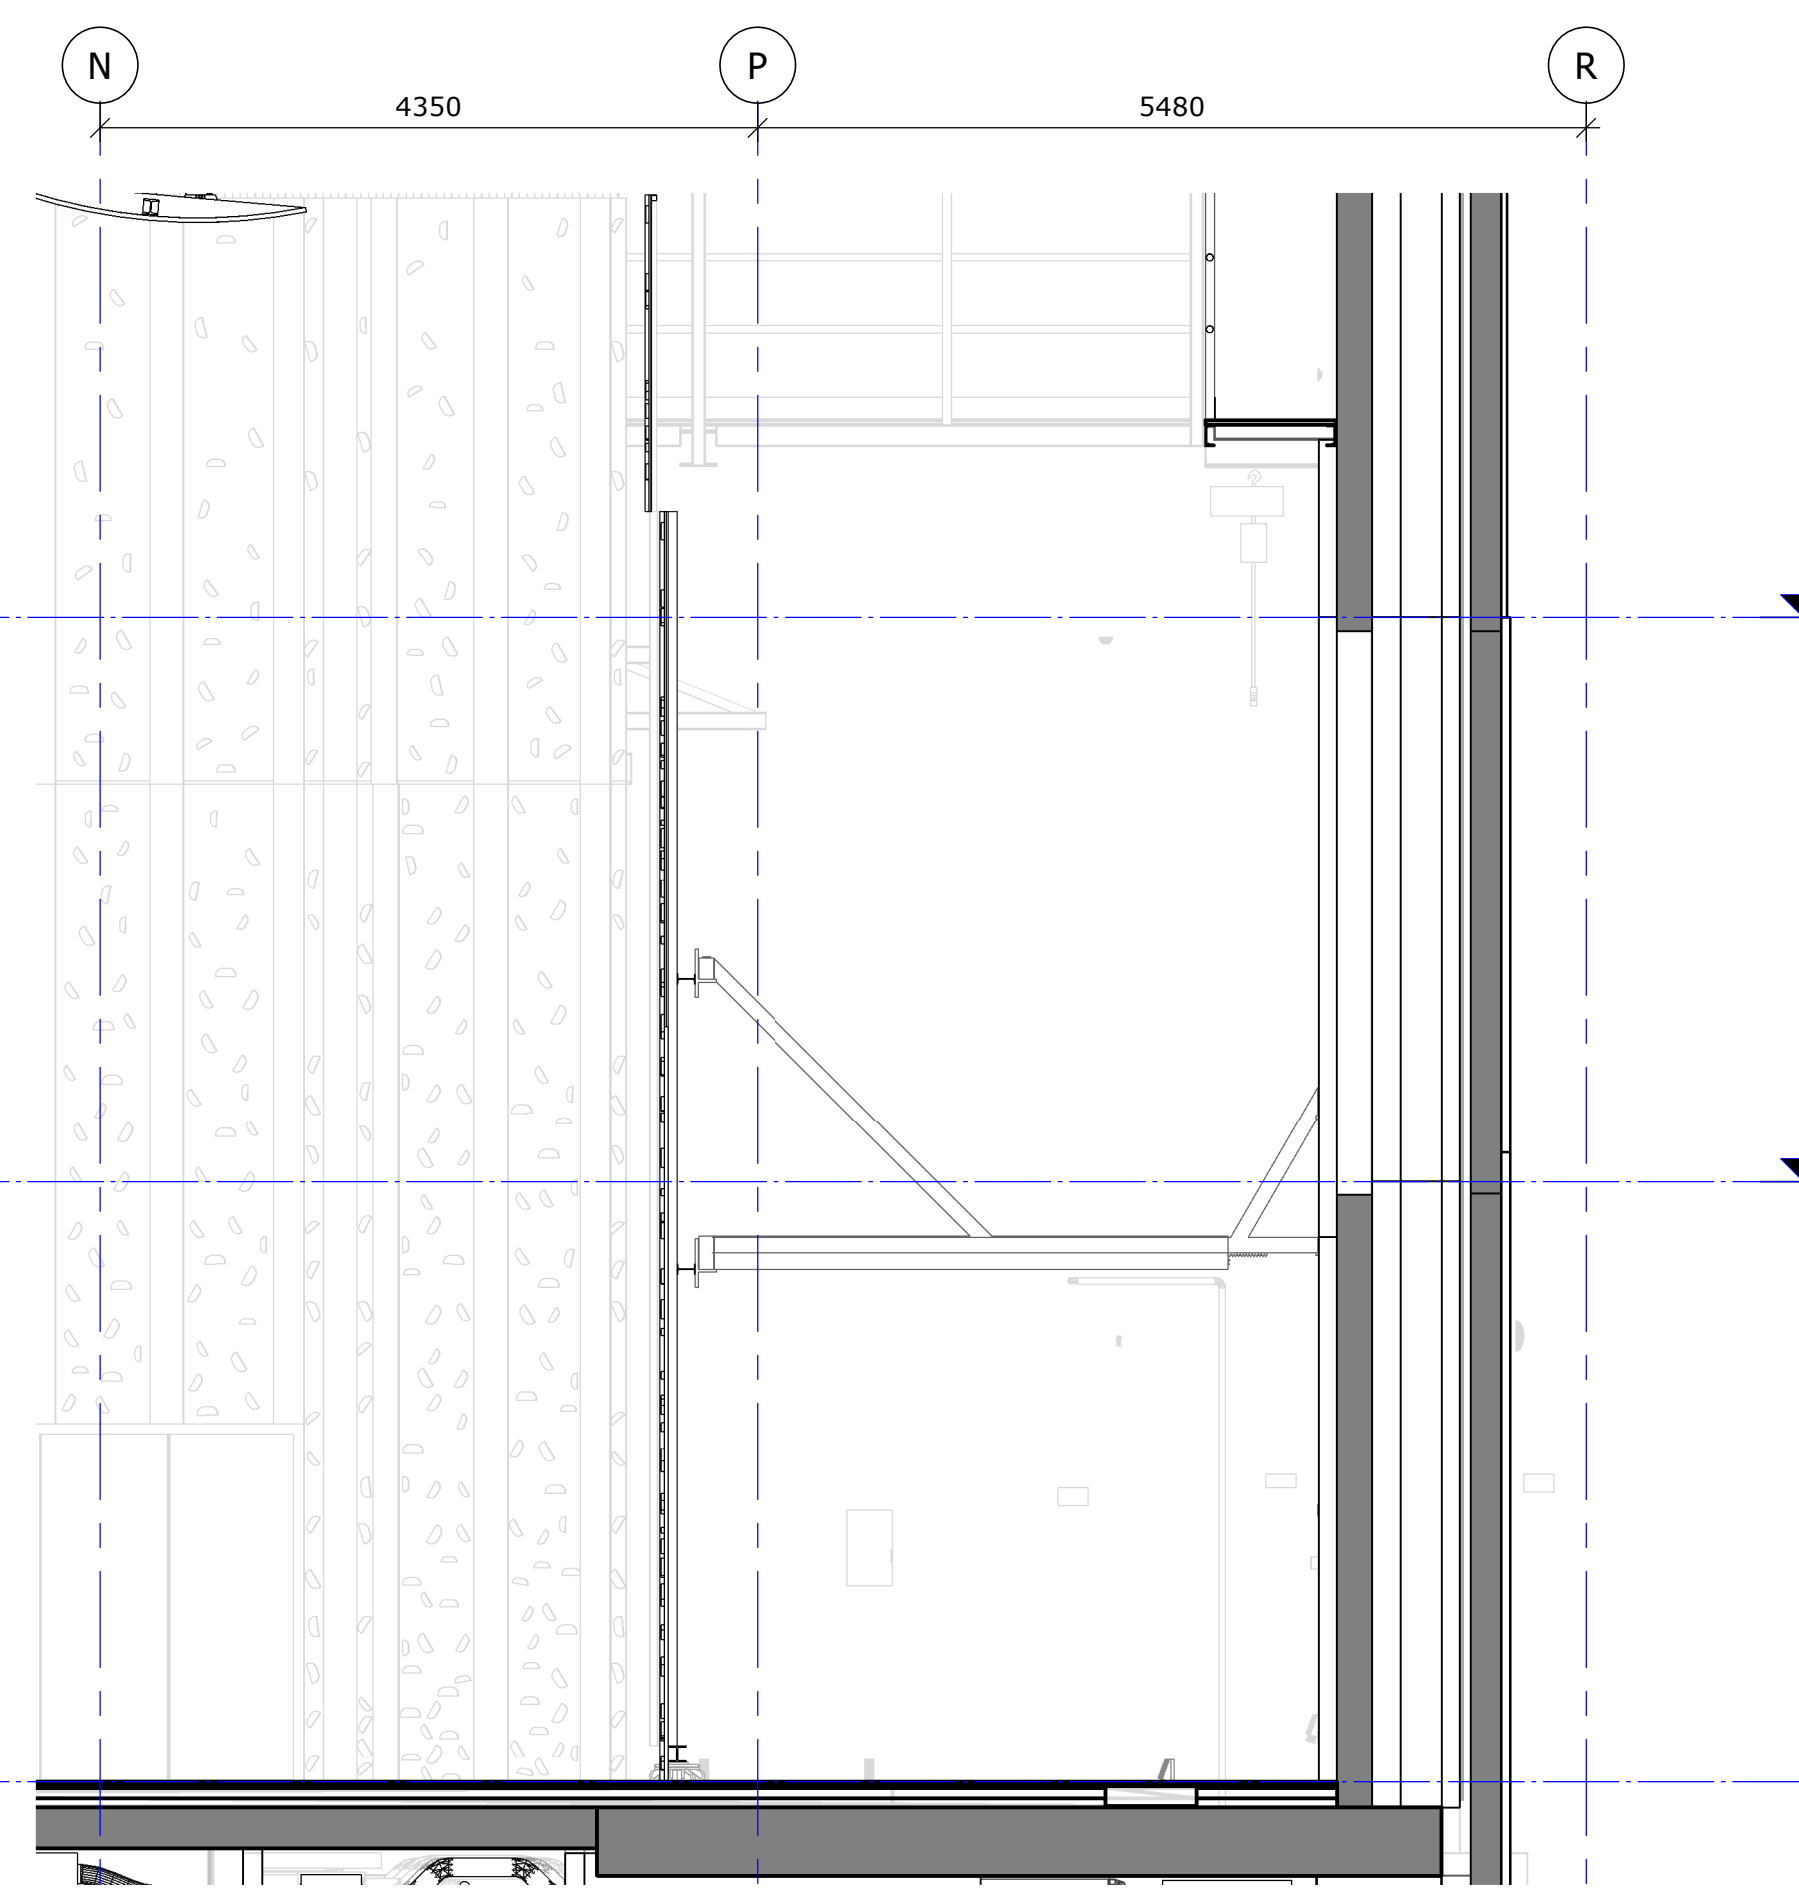


GZ langsdrsn Orkestkamer achterwand (15 m)

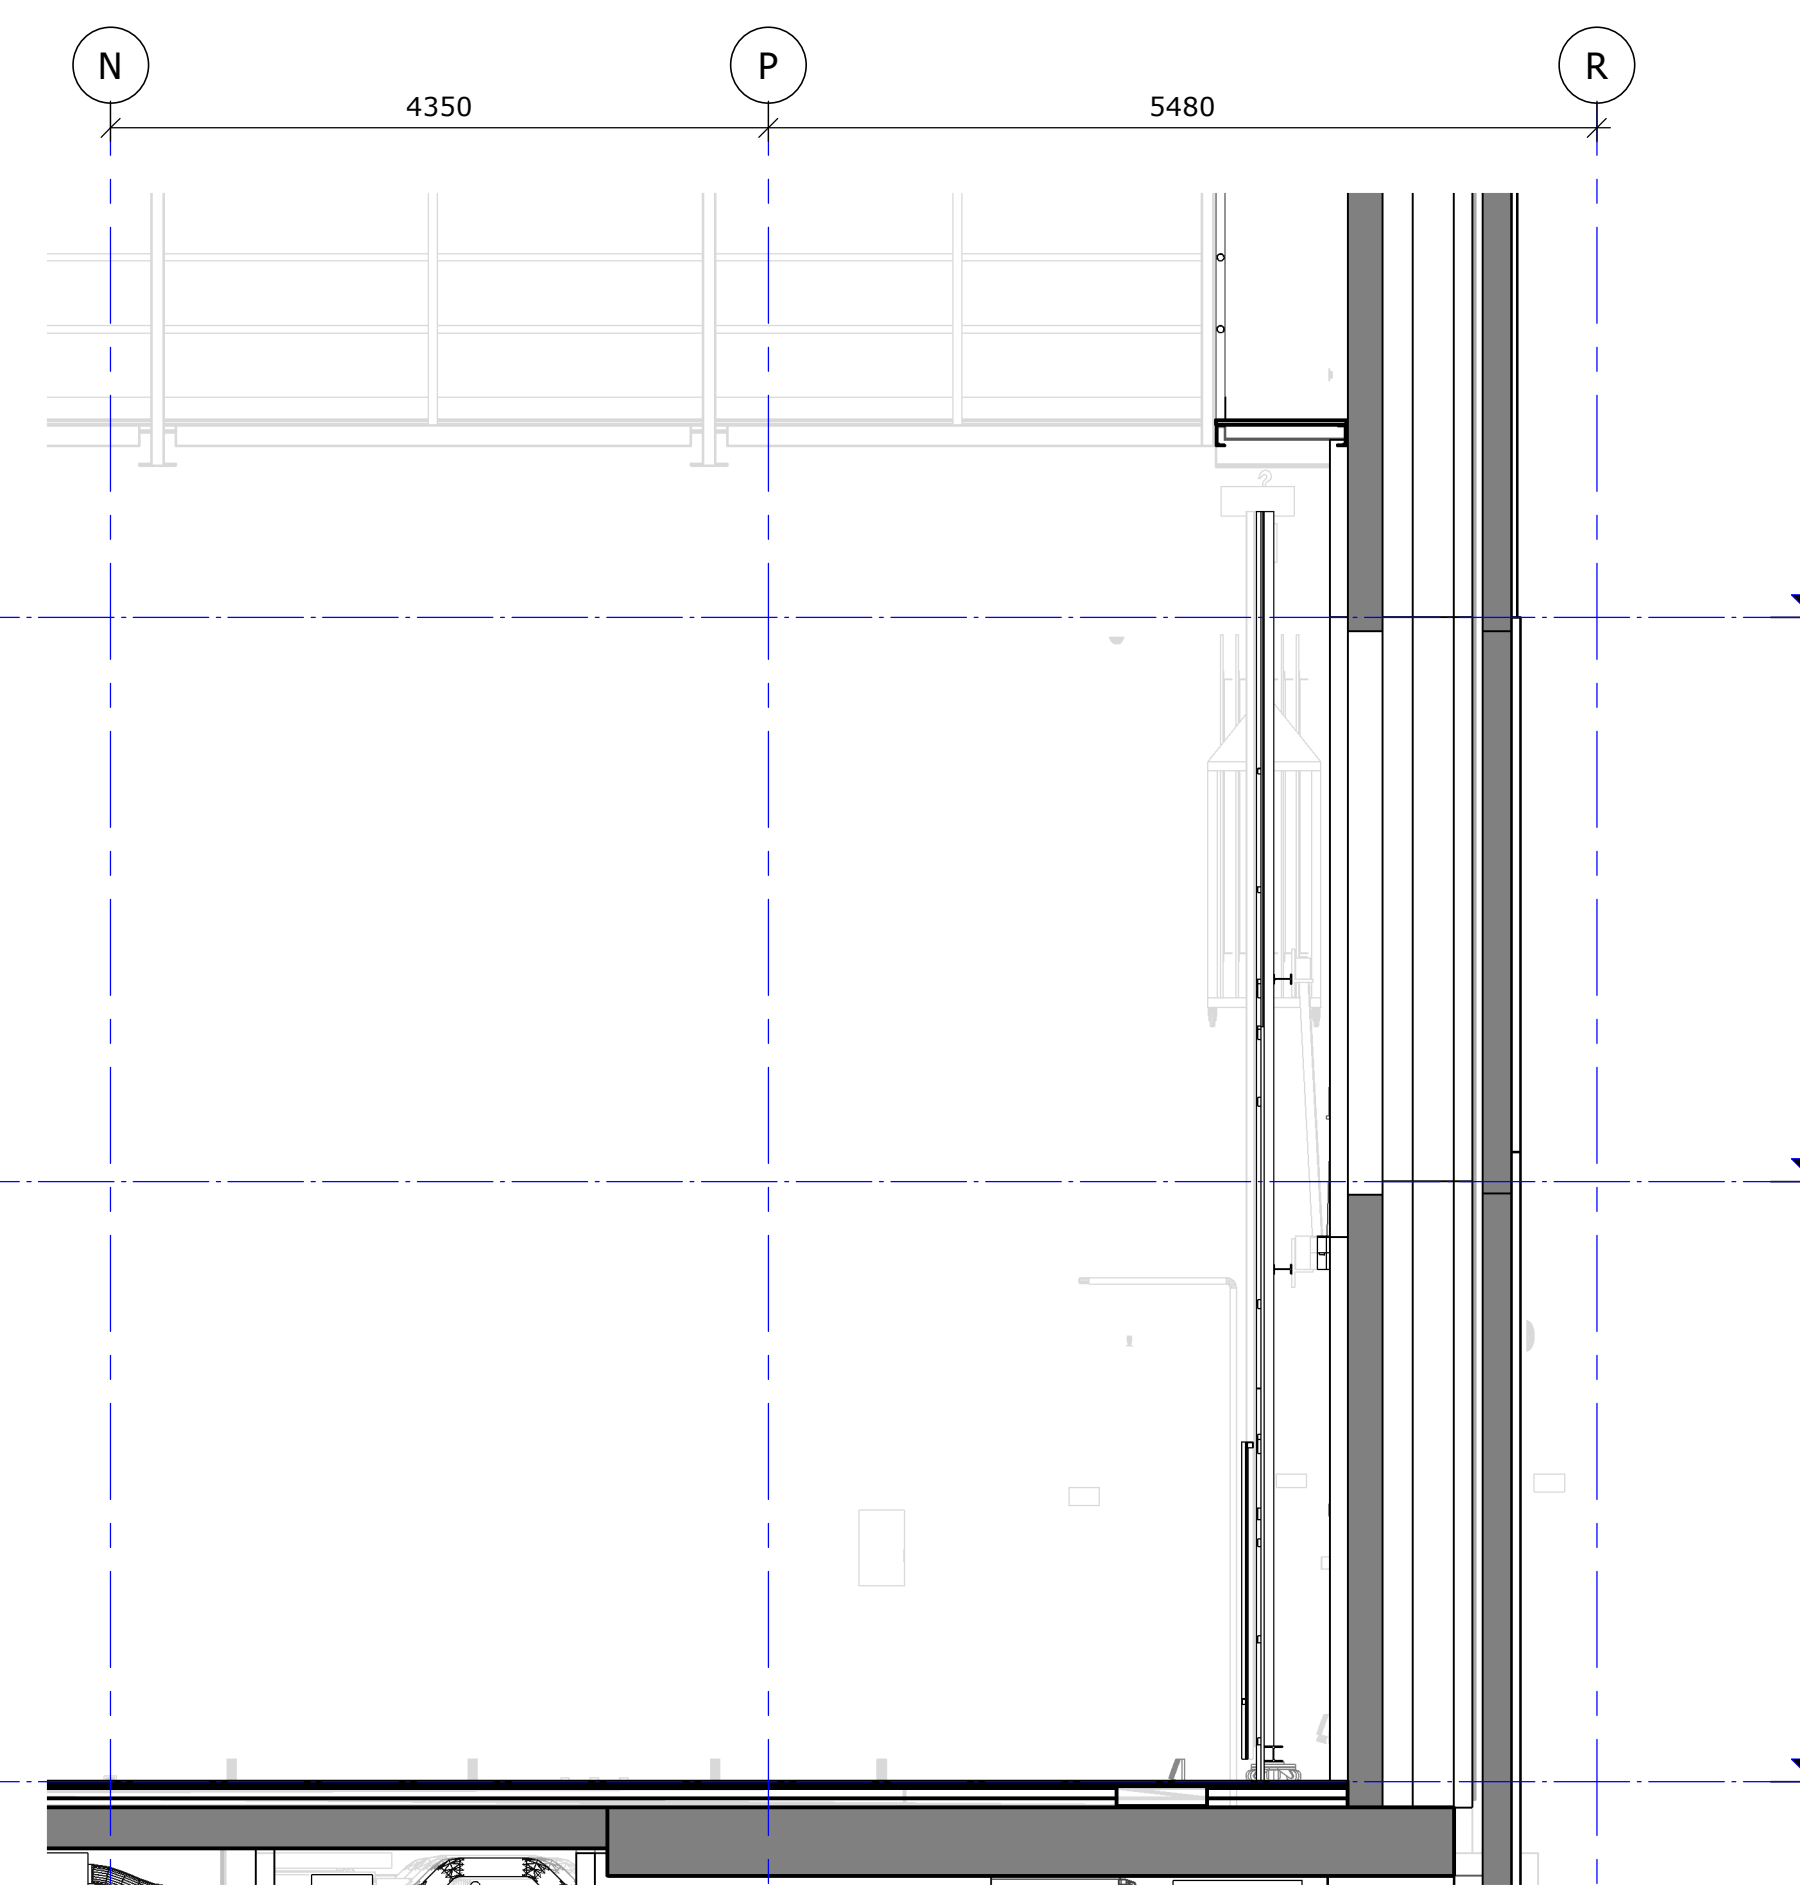


GZ langsdrsn Orkestkamer achterwand (opgeborgen)

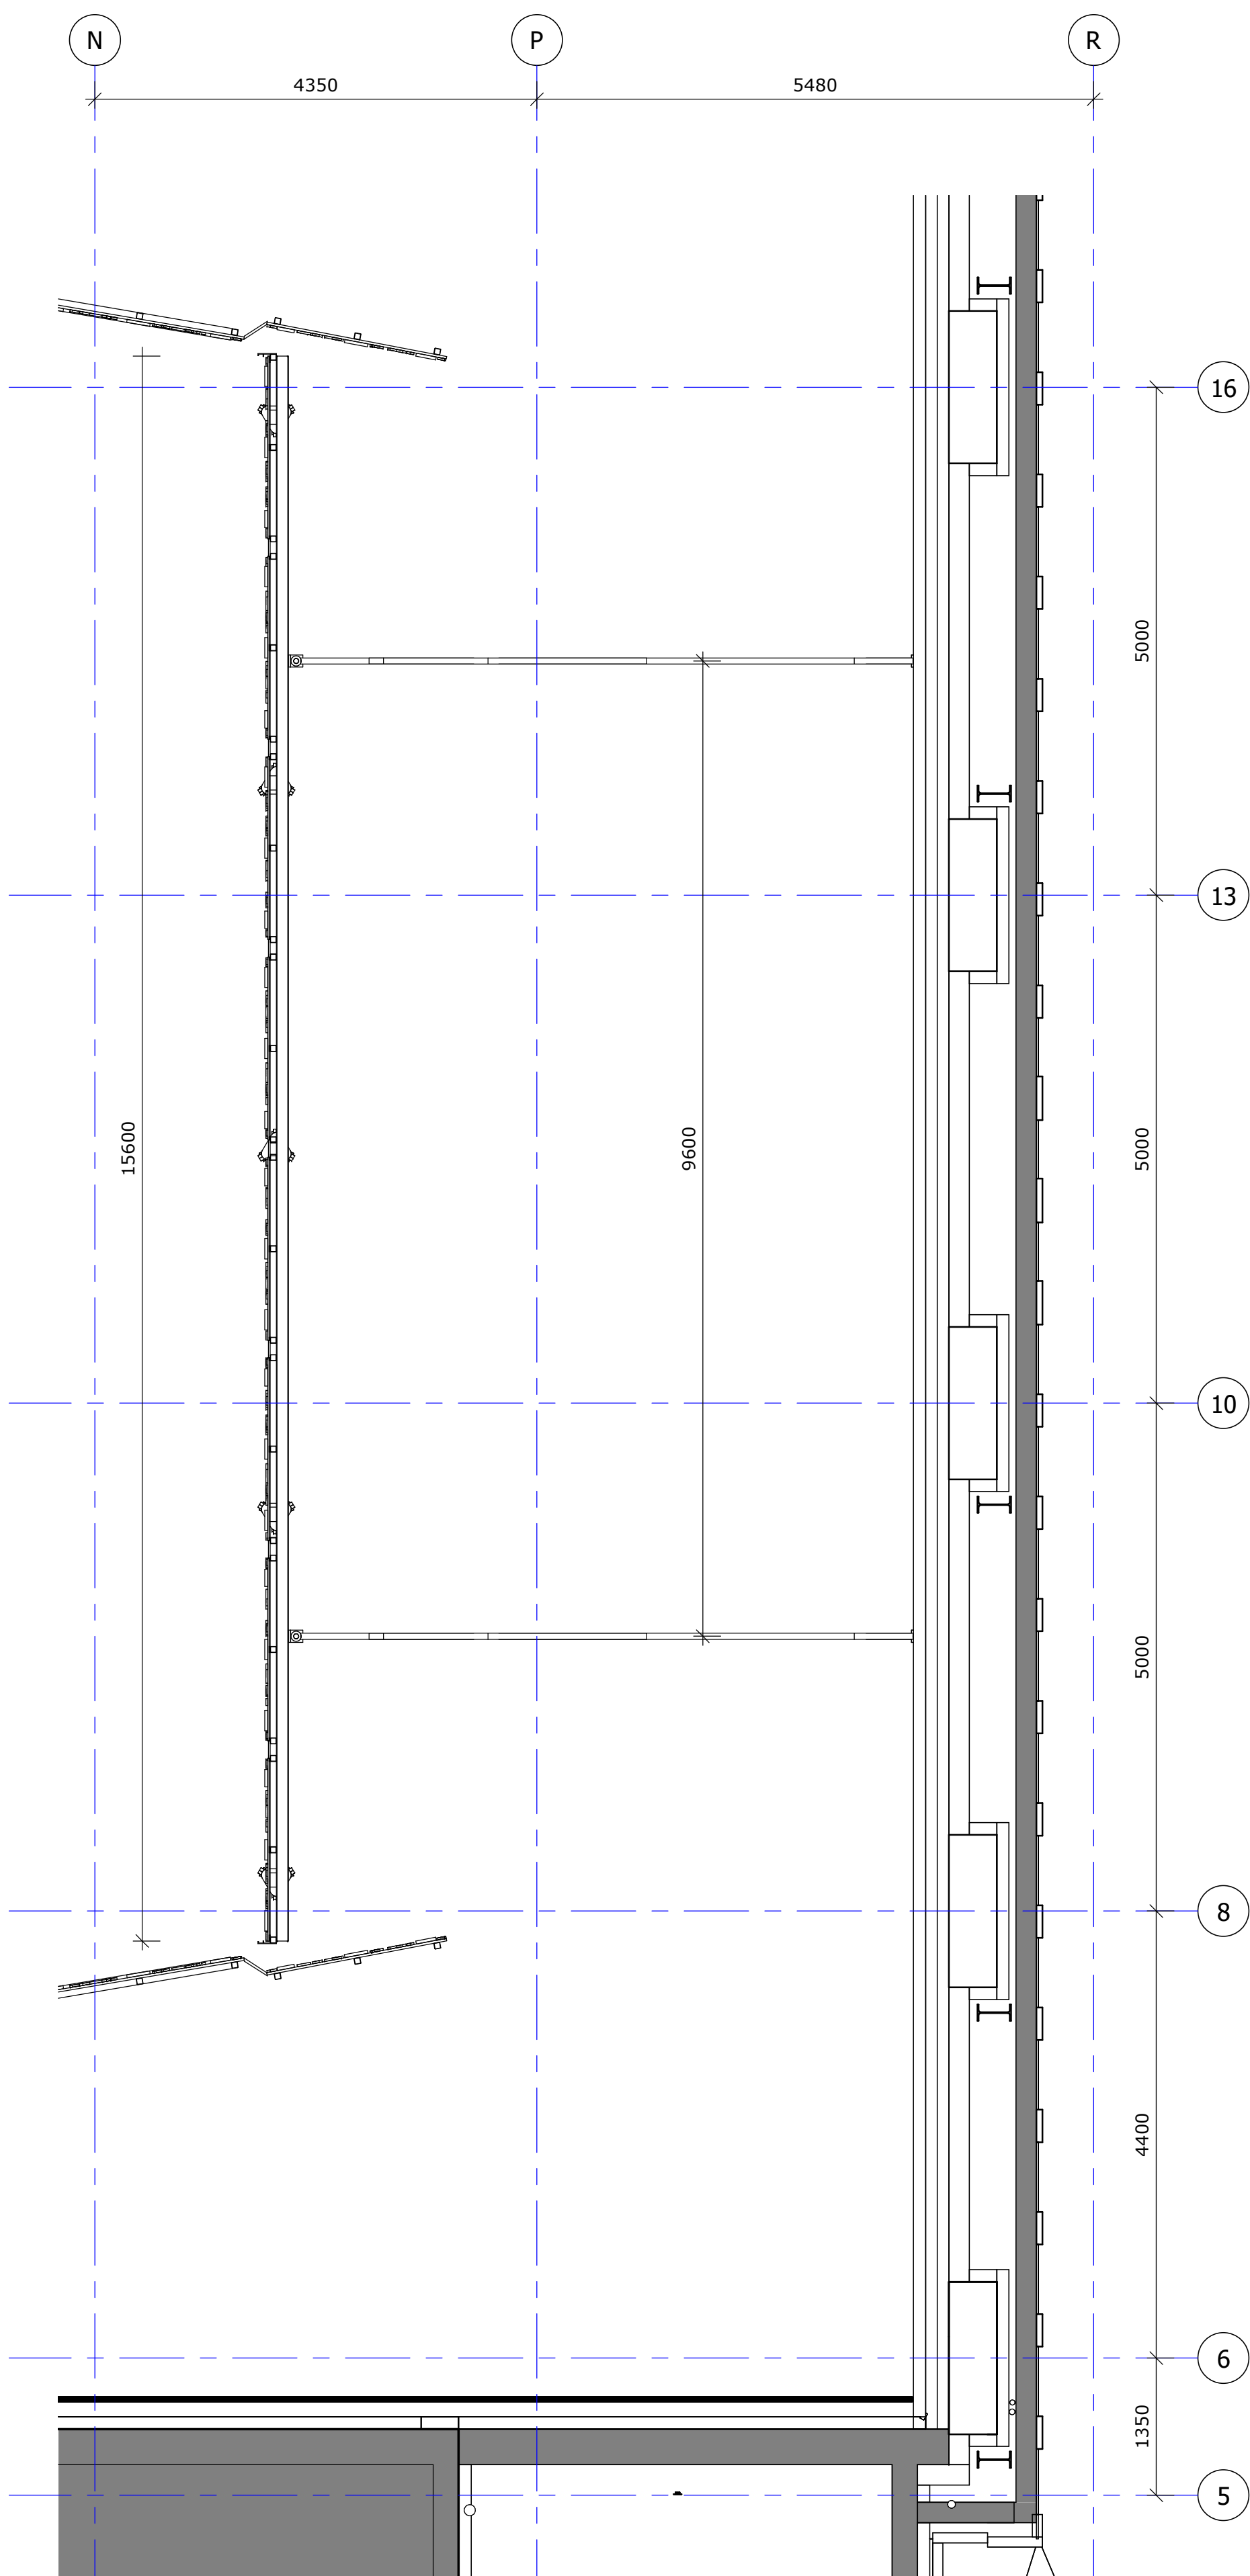


GZ Orkestkamer achterwand (12 m)

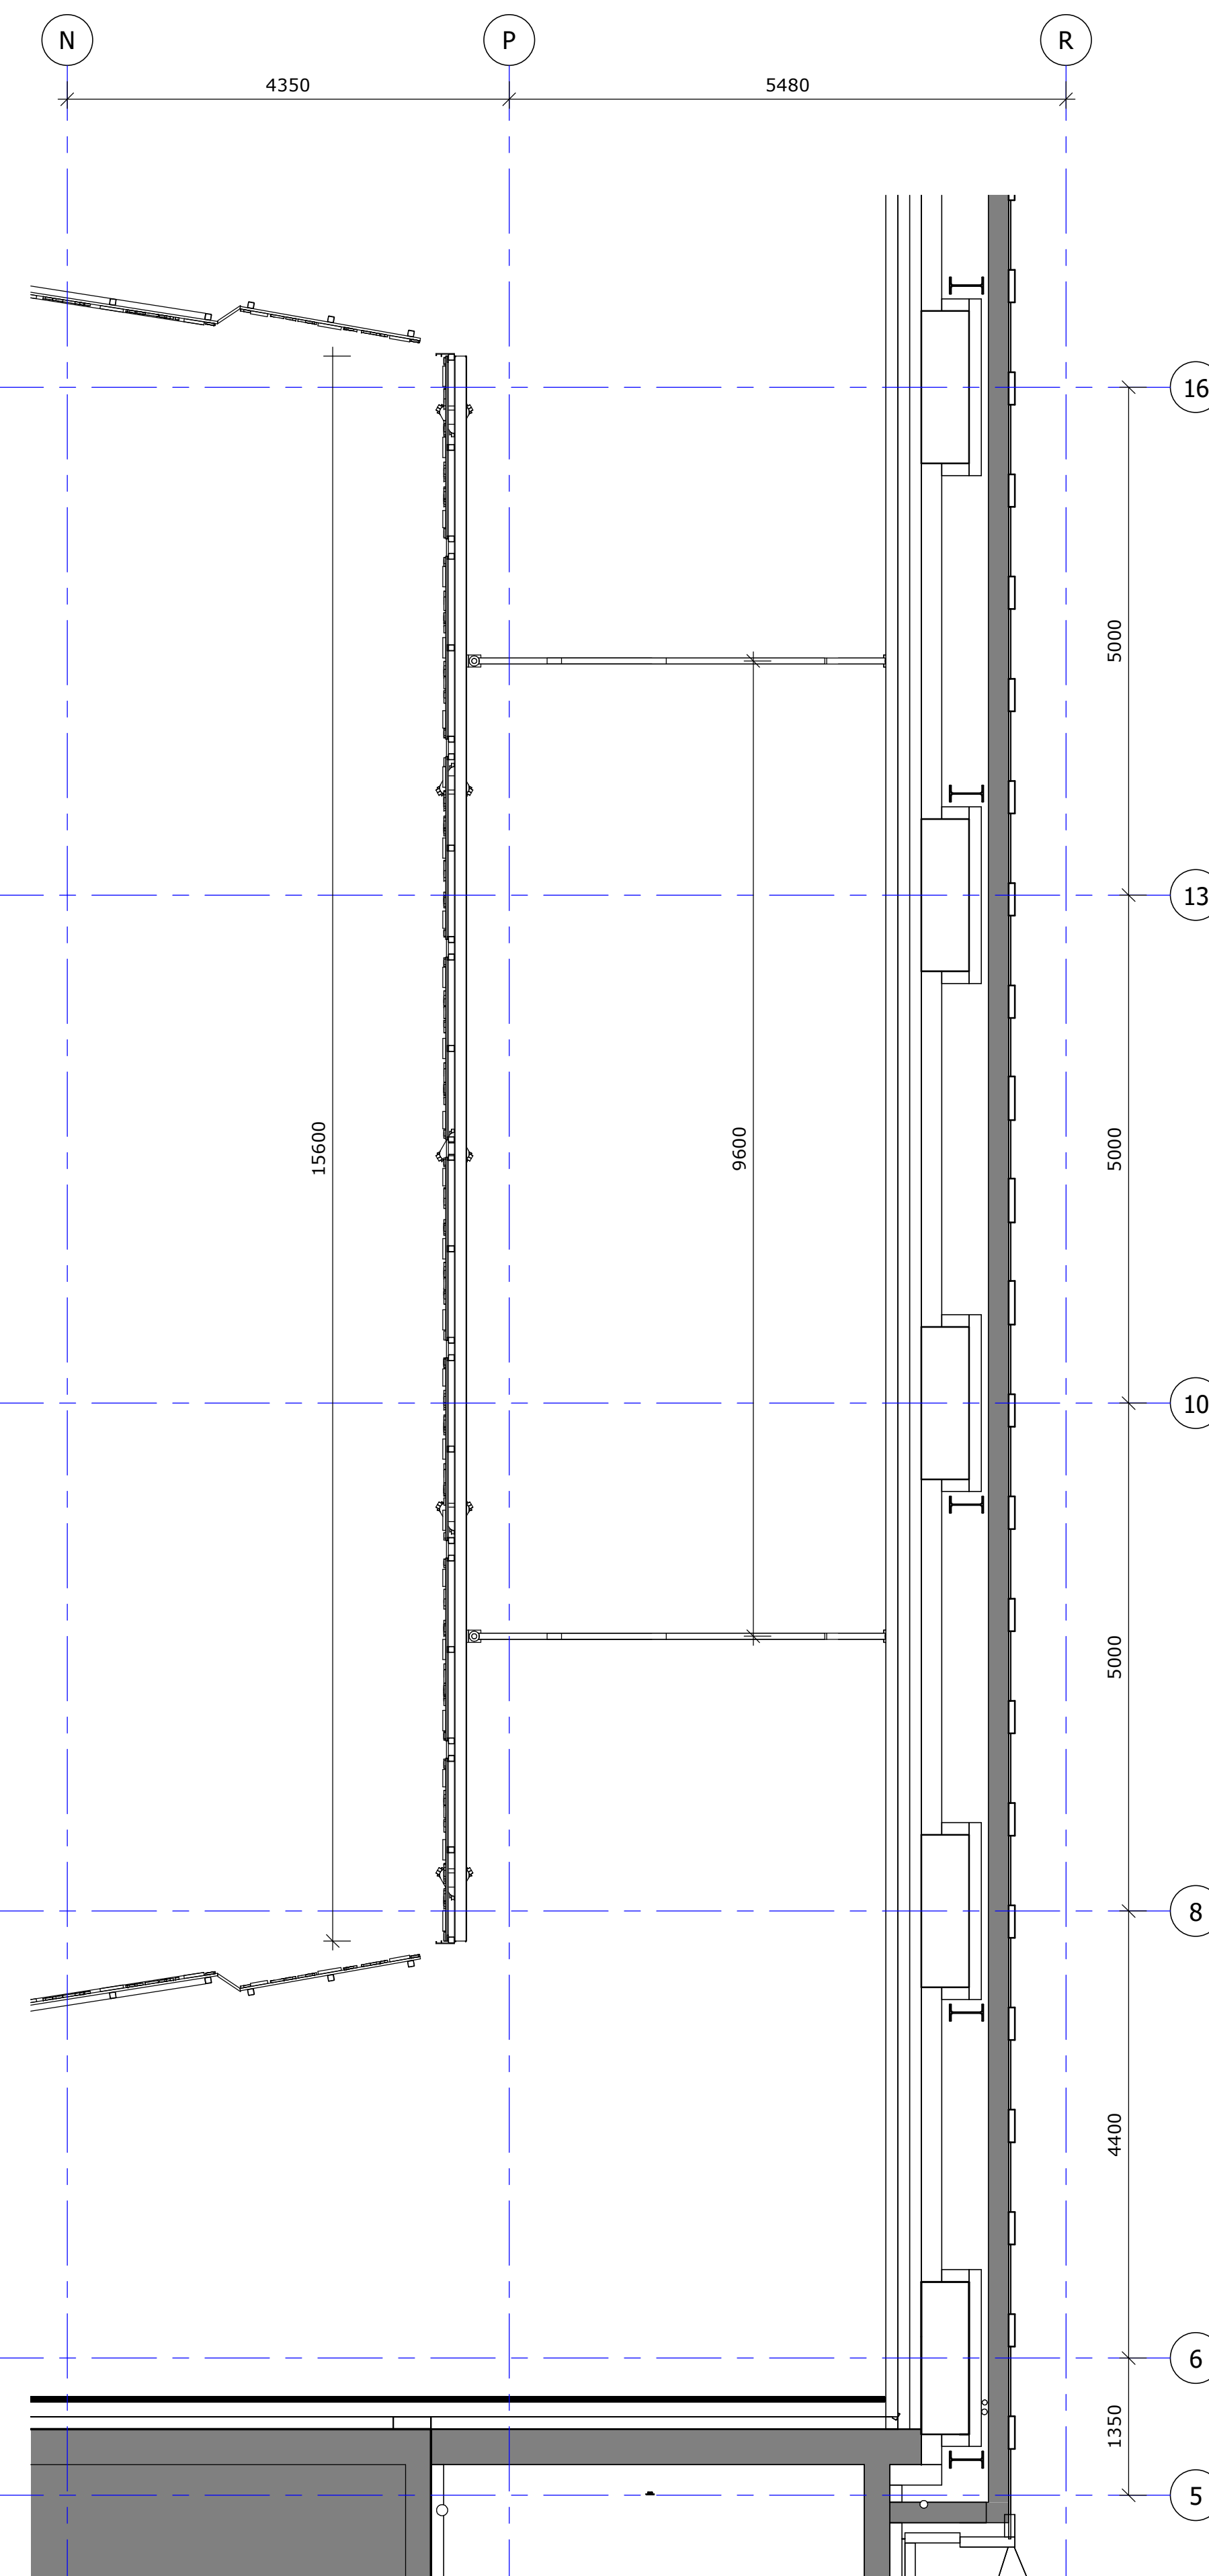

GZ Orkestkamer achterwand (15 m)

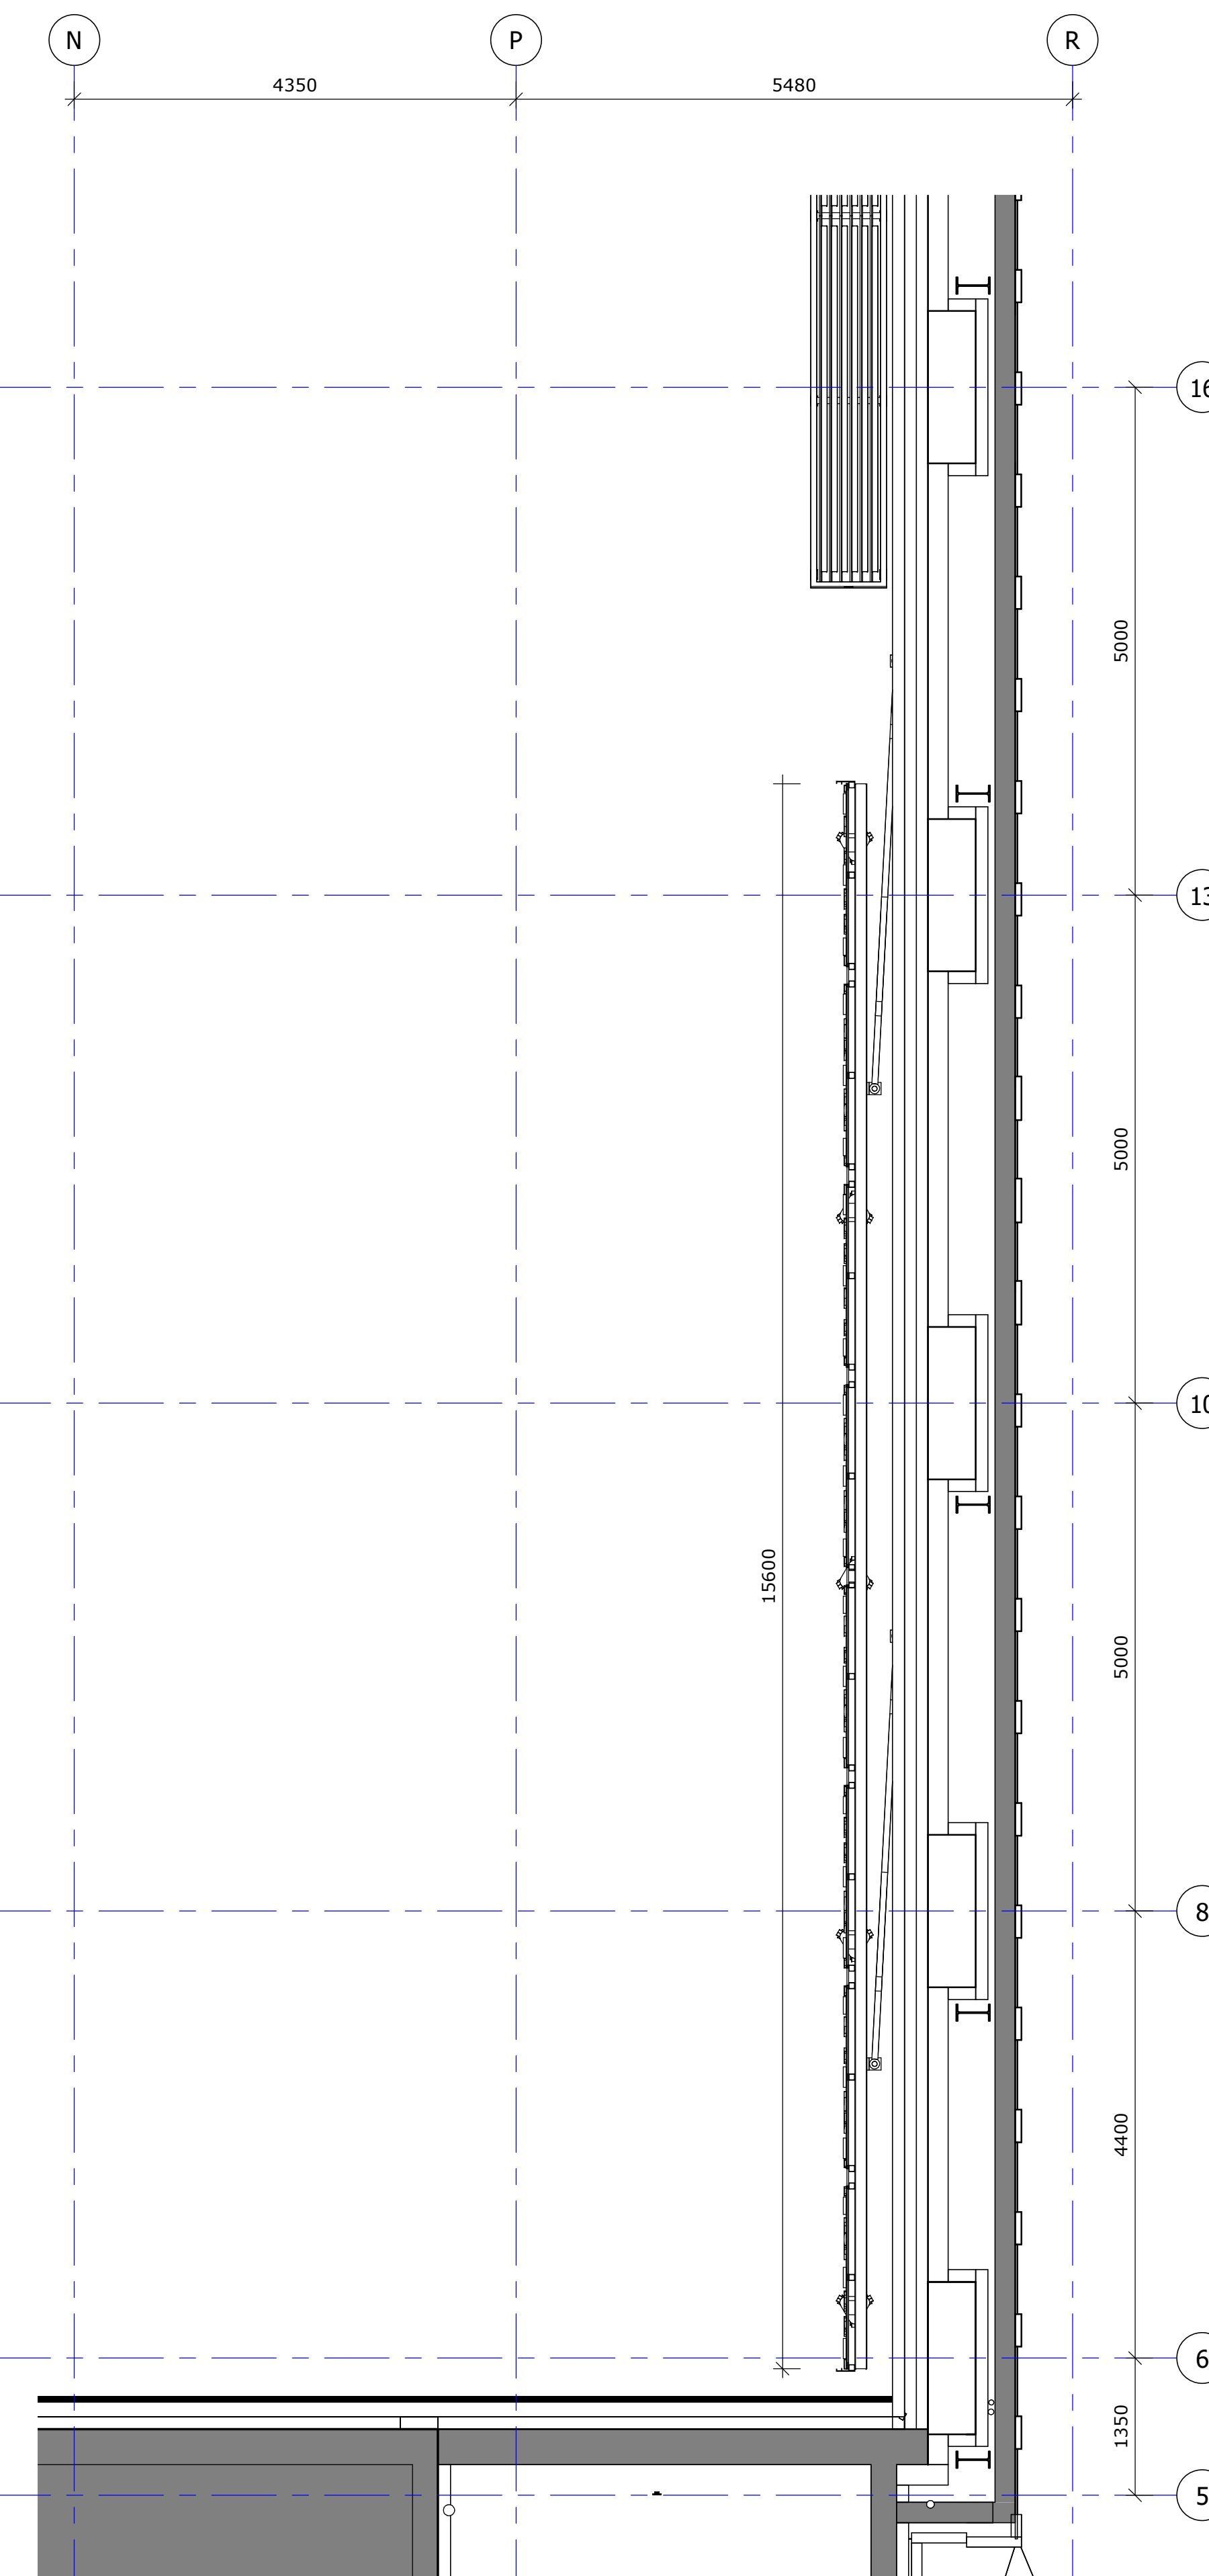

GZ Orkestkamer achterwand (opgeborgen)

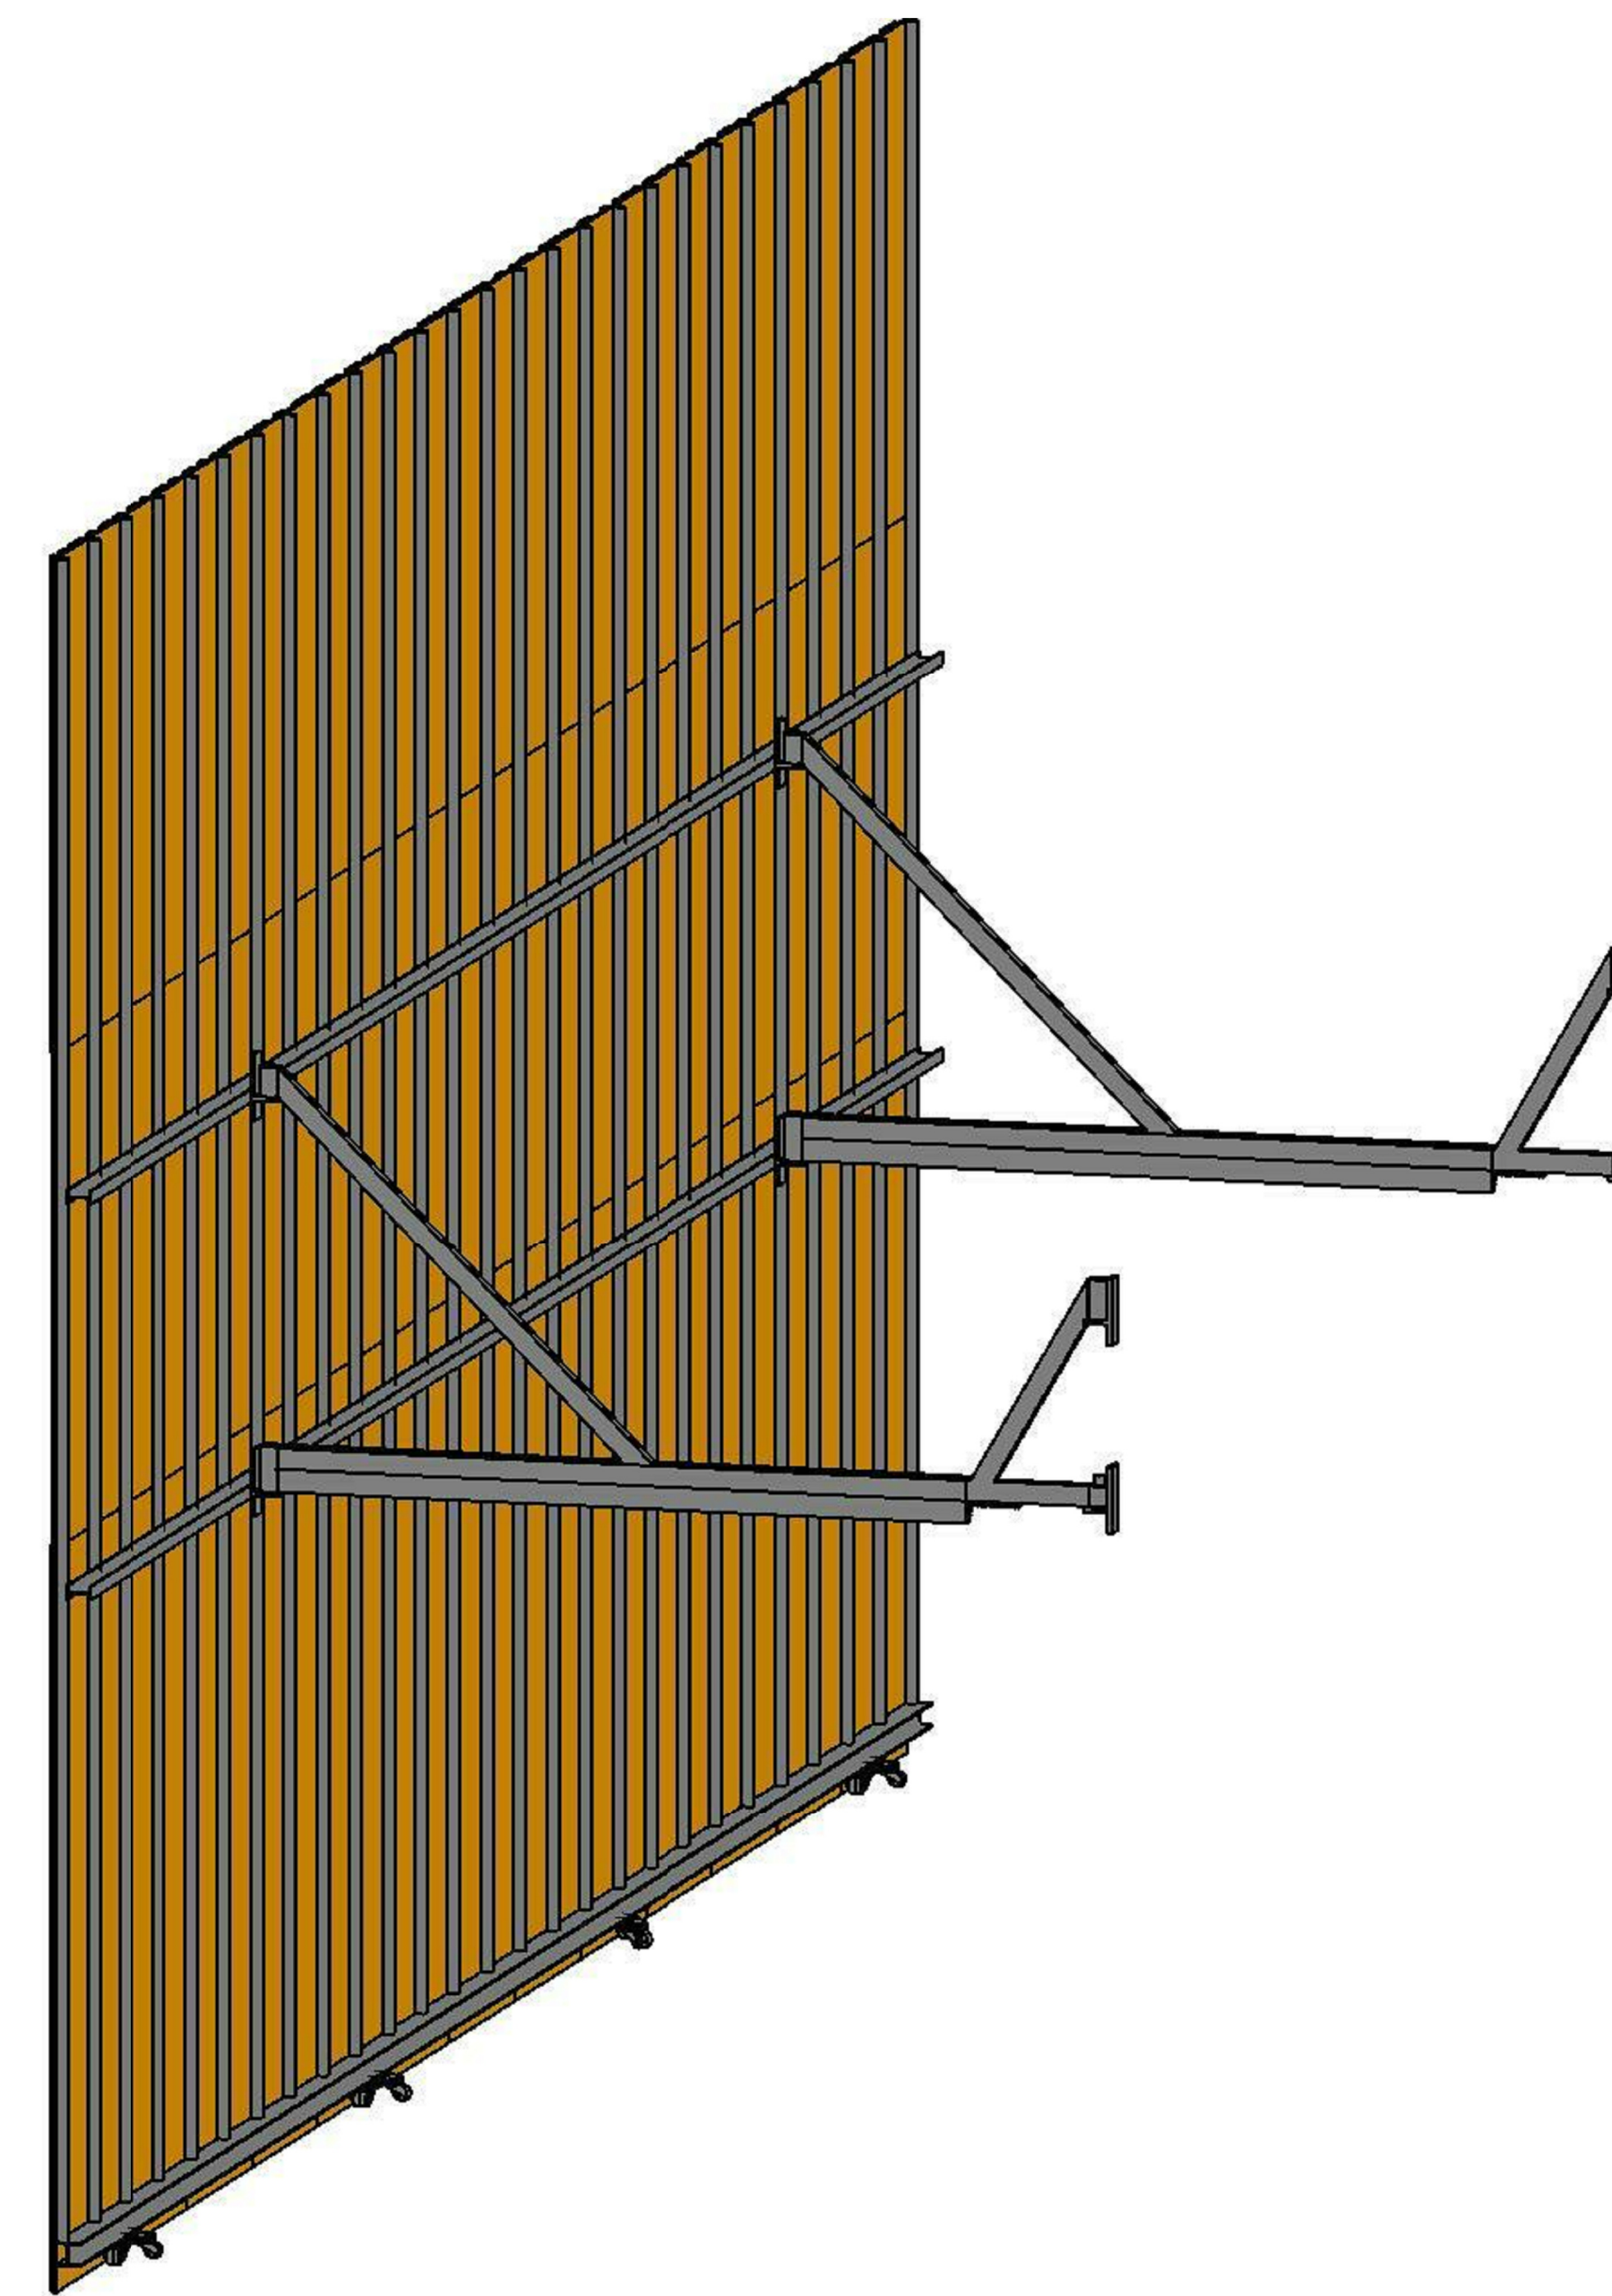


Project : Theater aan de Parade
Opdrachtgever : Gemeente 's-Hertogenbosch
Onderwerp : Orkestkamer achterwand mechanica
Fase : Technisch Ontwerp

Datum : 19-04-2021
Getekend : AvD
Gecontroleerd :
Schaal : 1 : 50
Formaat : A0

B Runmolen 3, 5404 KP Uden Nederland
I www.pbta.nl

Project nr: G20TT1920
Tekening nr: TO.T04
Blad: G11

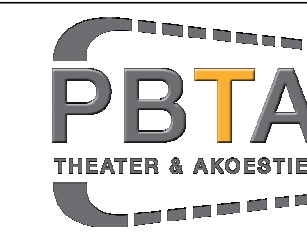

T +31(0) 413 264 344
E contact@pbta.nl

Deze tekening mag niet worden gepubliceerd en/of aan derden ter inzage worden gegeven zonder onze voorafgaande toestemming.