



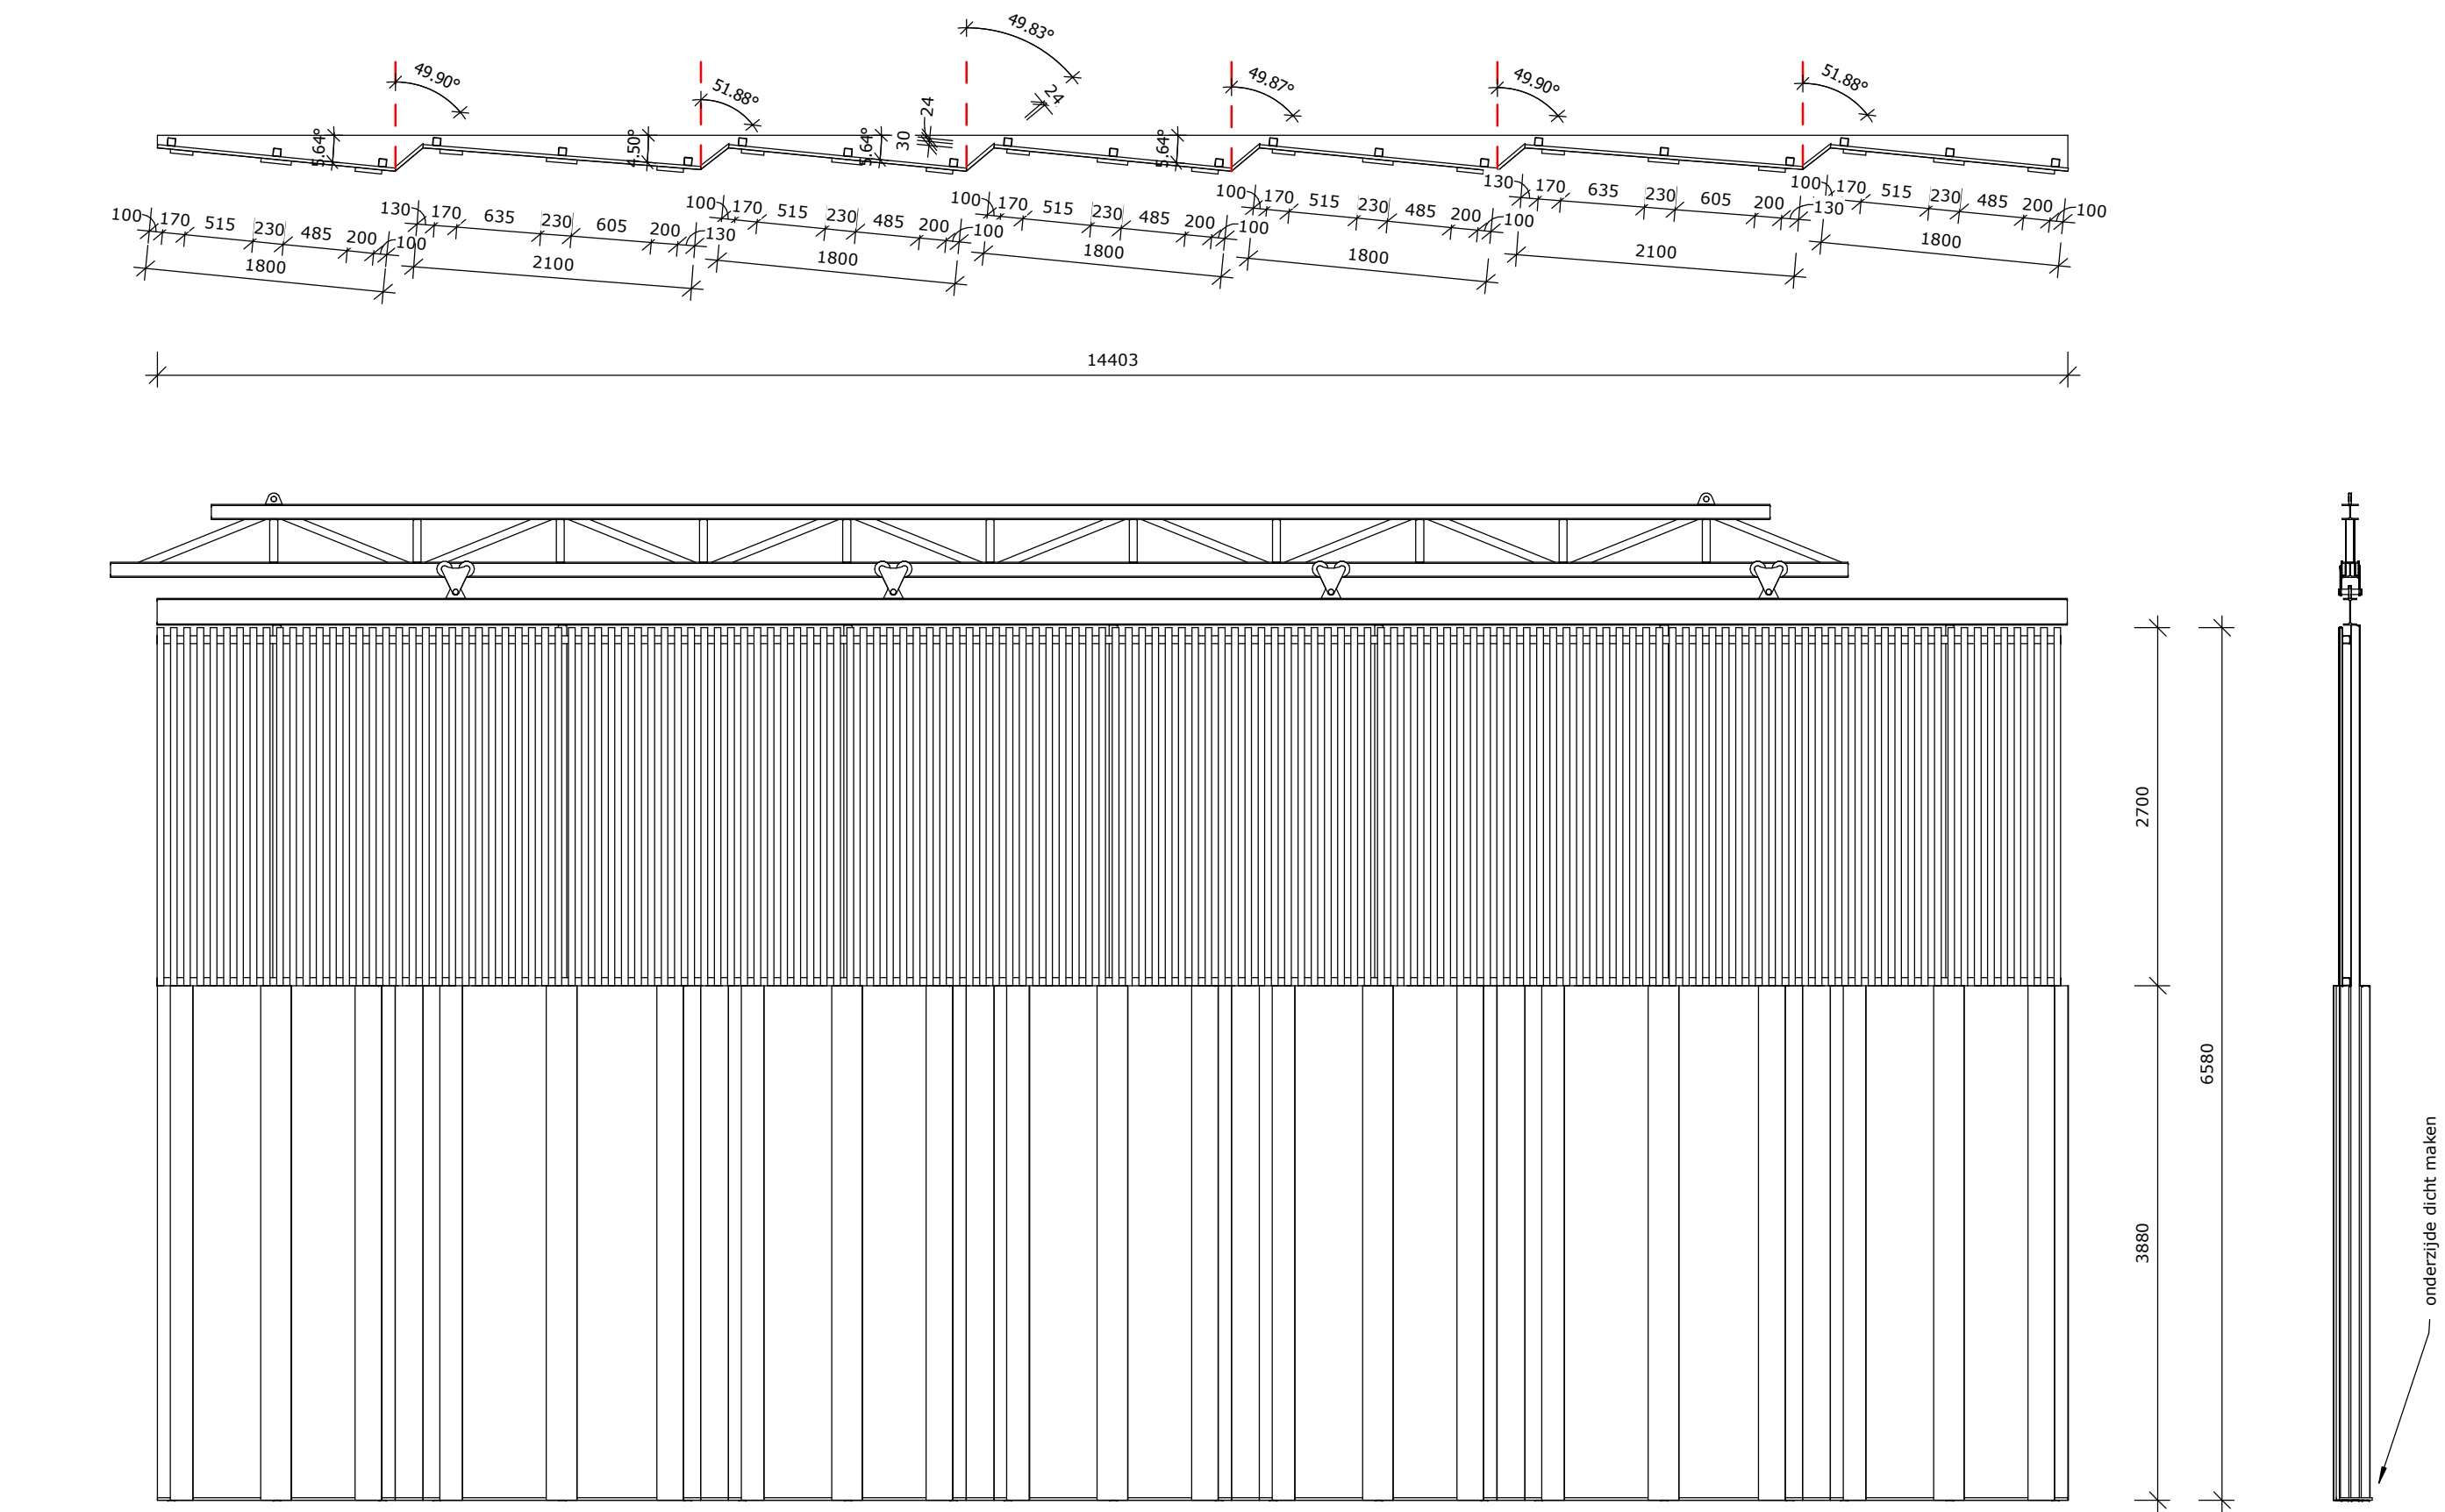


1x als getekend
1x gespiegeld

Orkestkamer zijwand bovenste deel

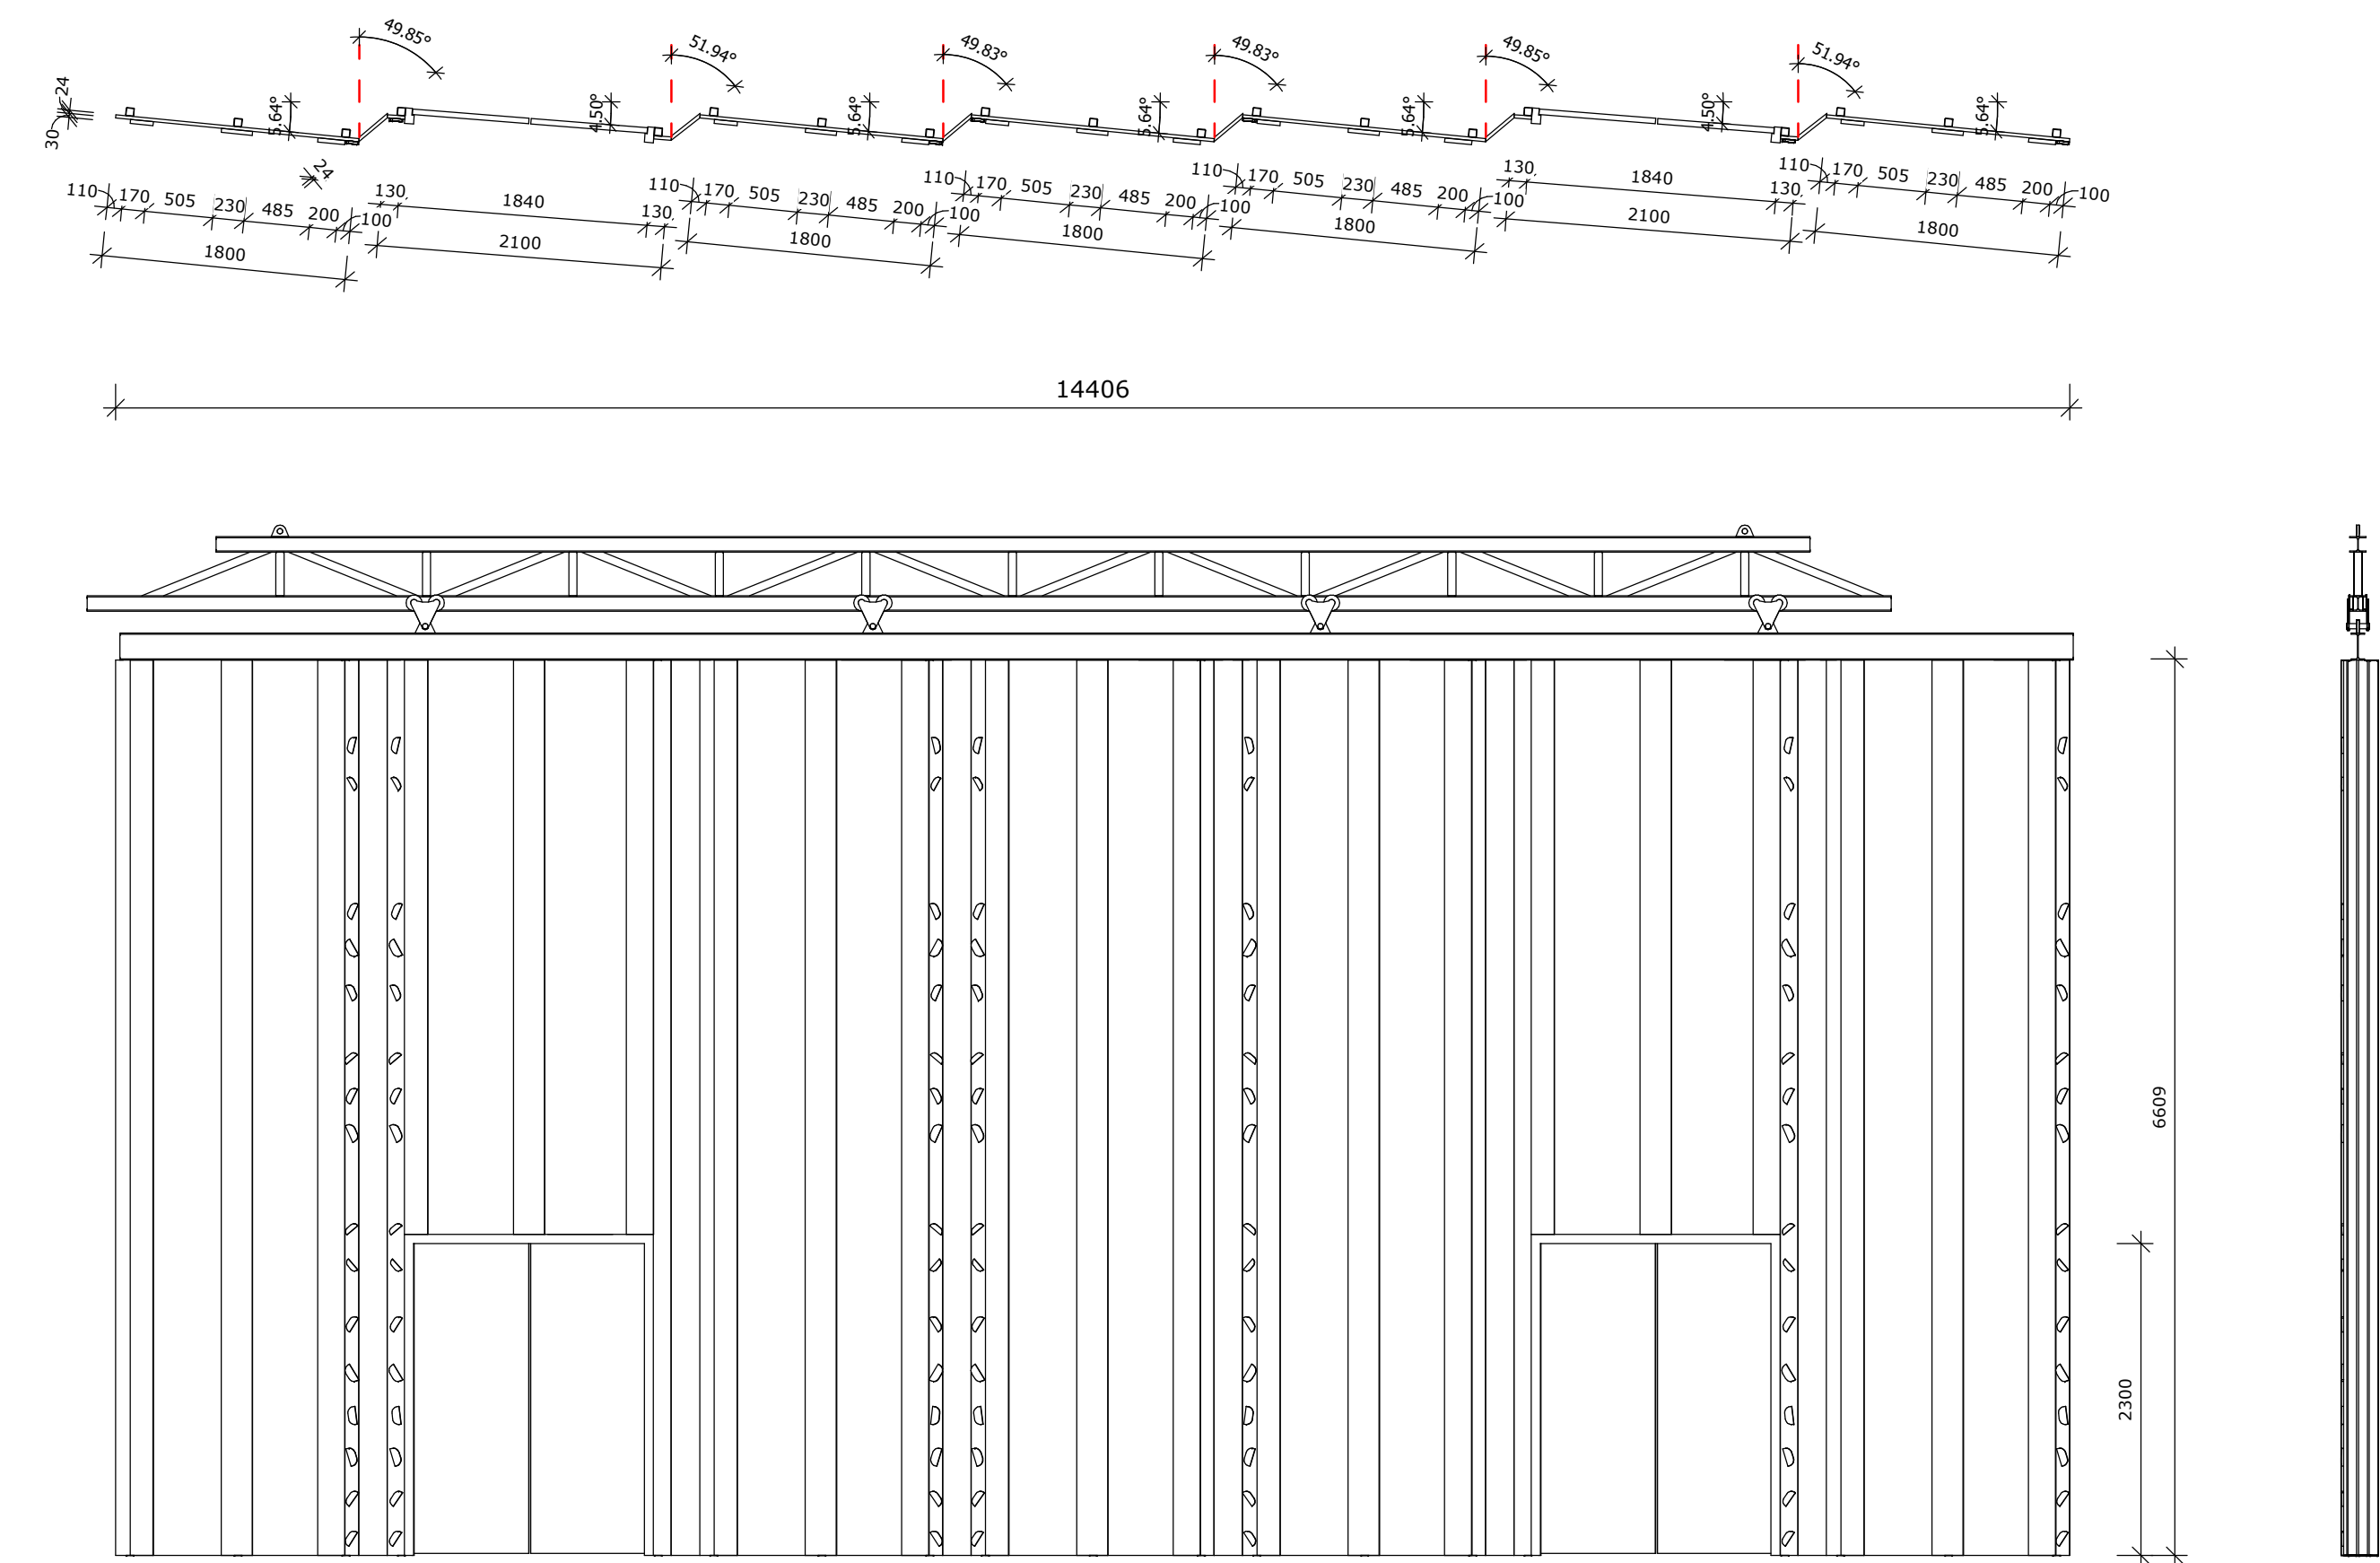


1x als getekend
1x gespiegeld

Orkestkamer zijwand onderste deel

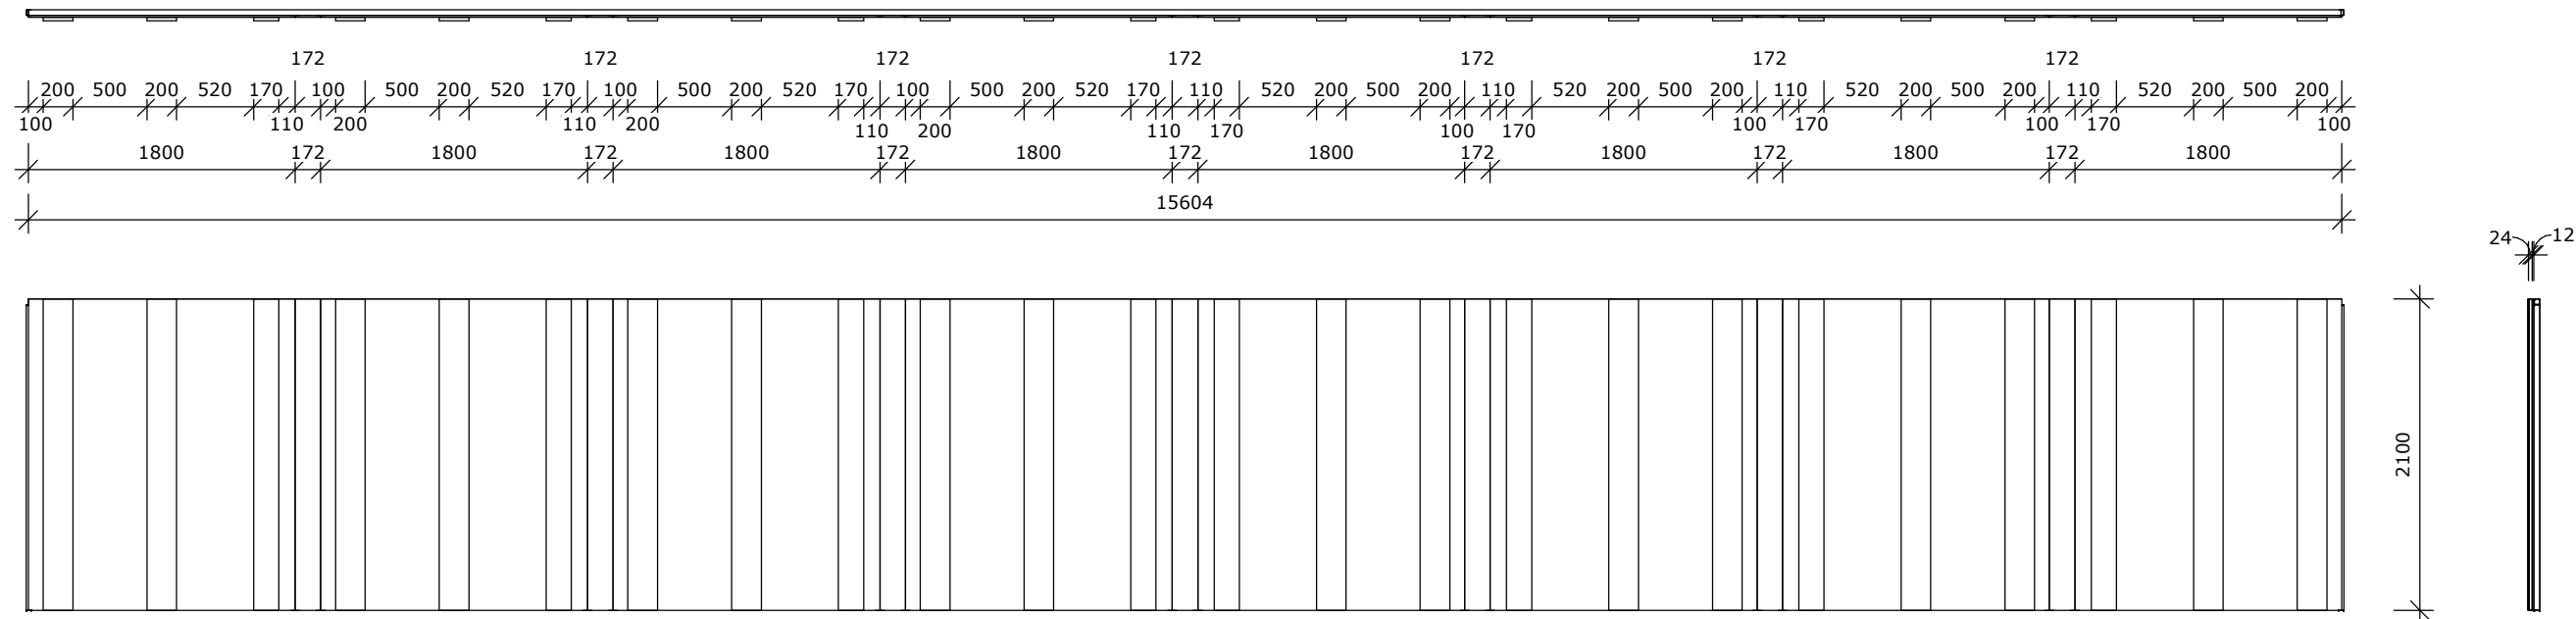

Orkestkamer achterwand schot

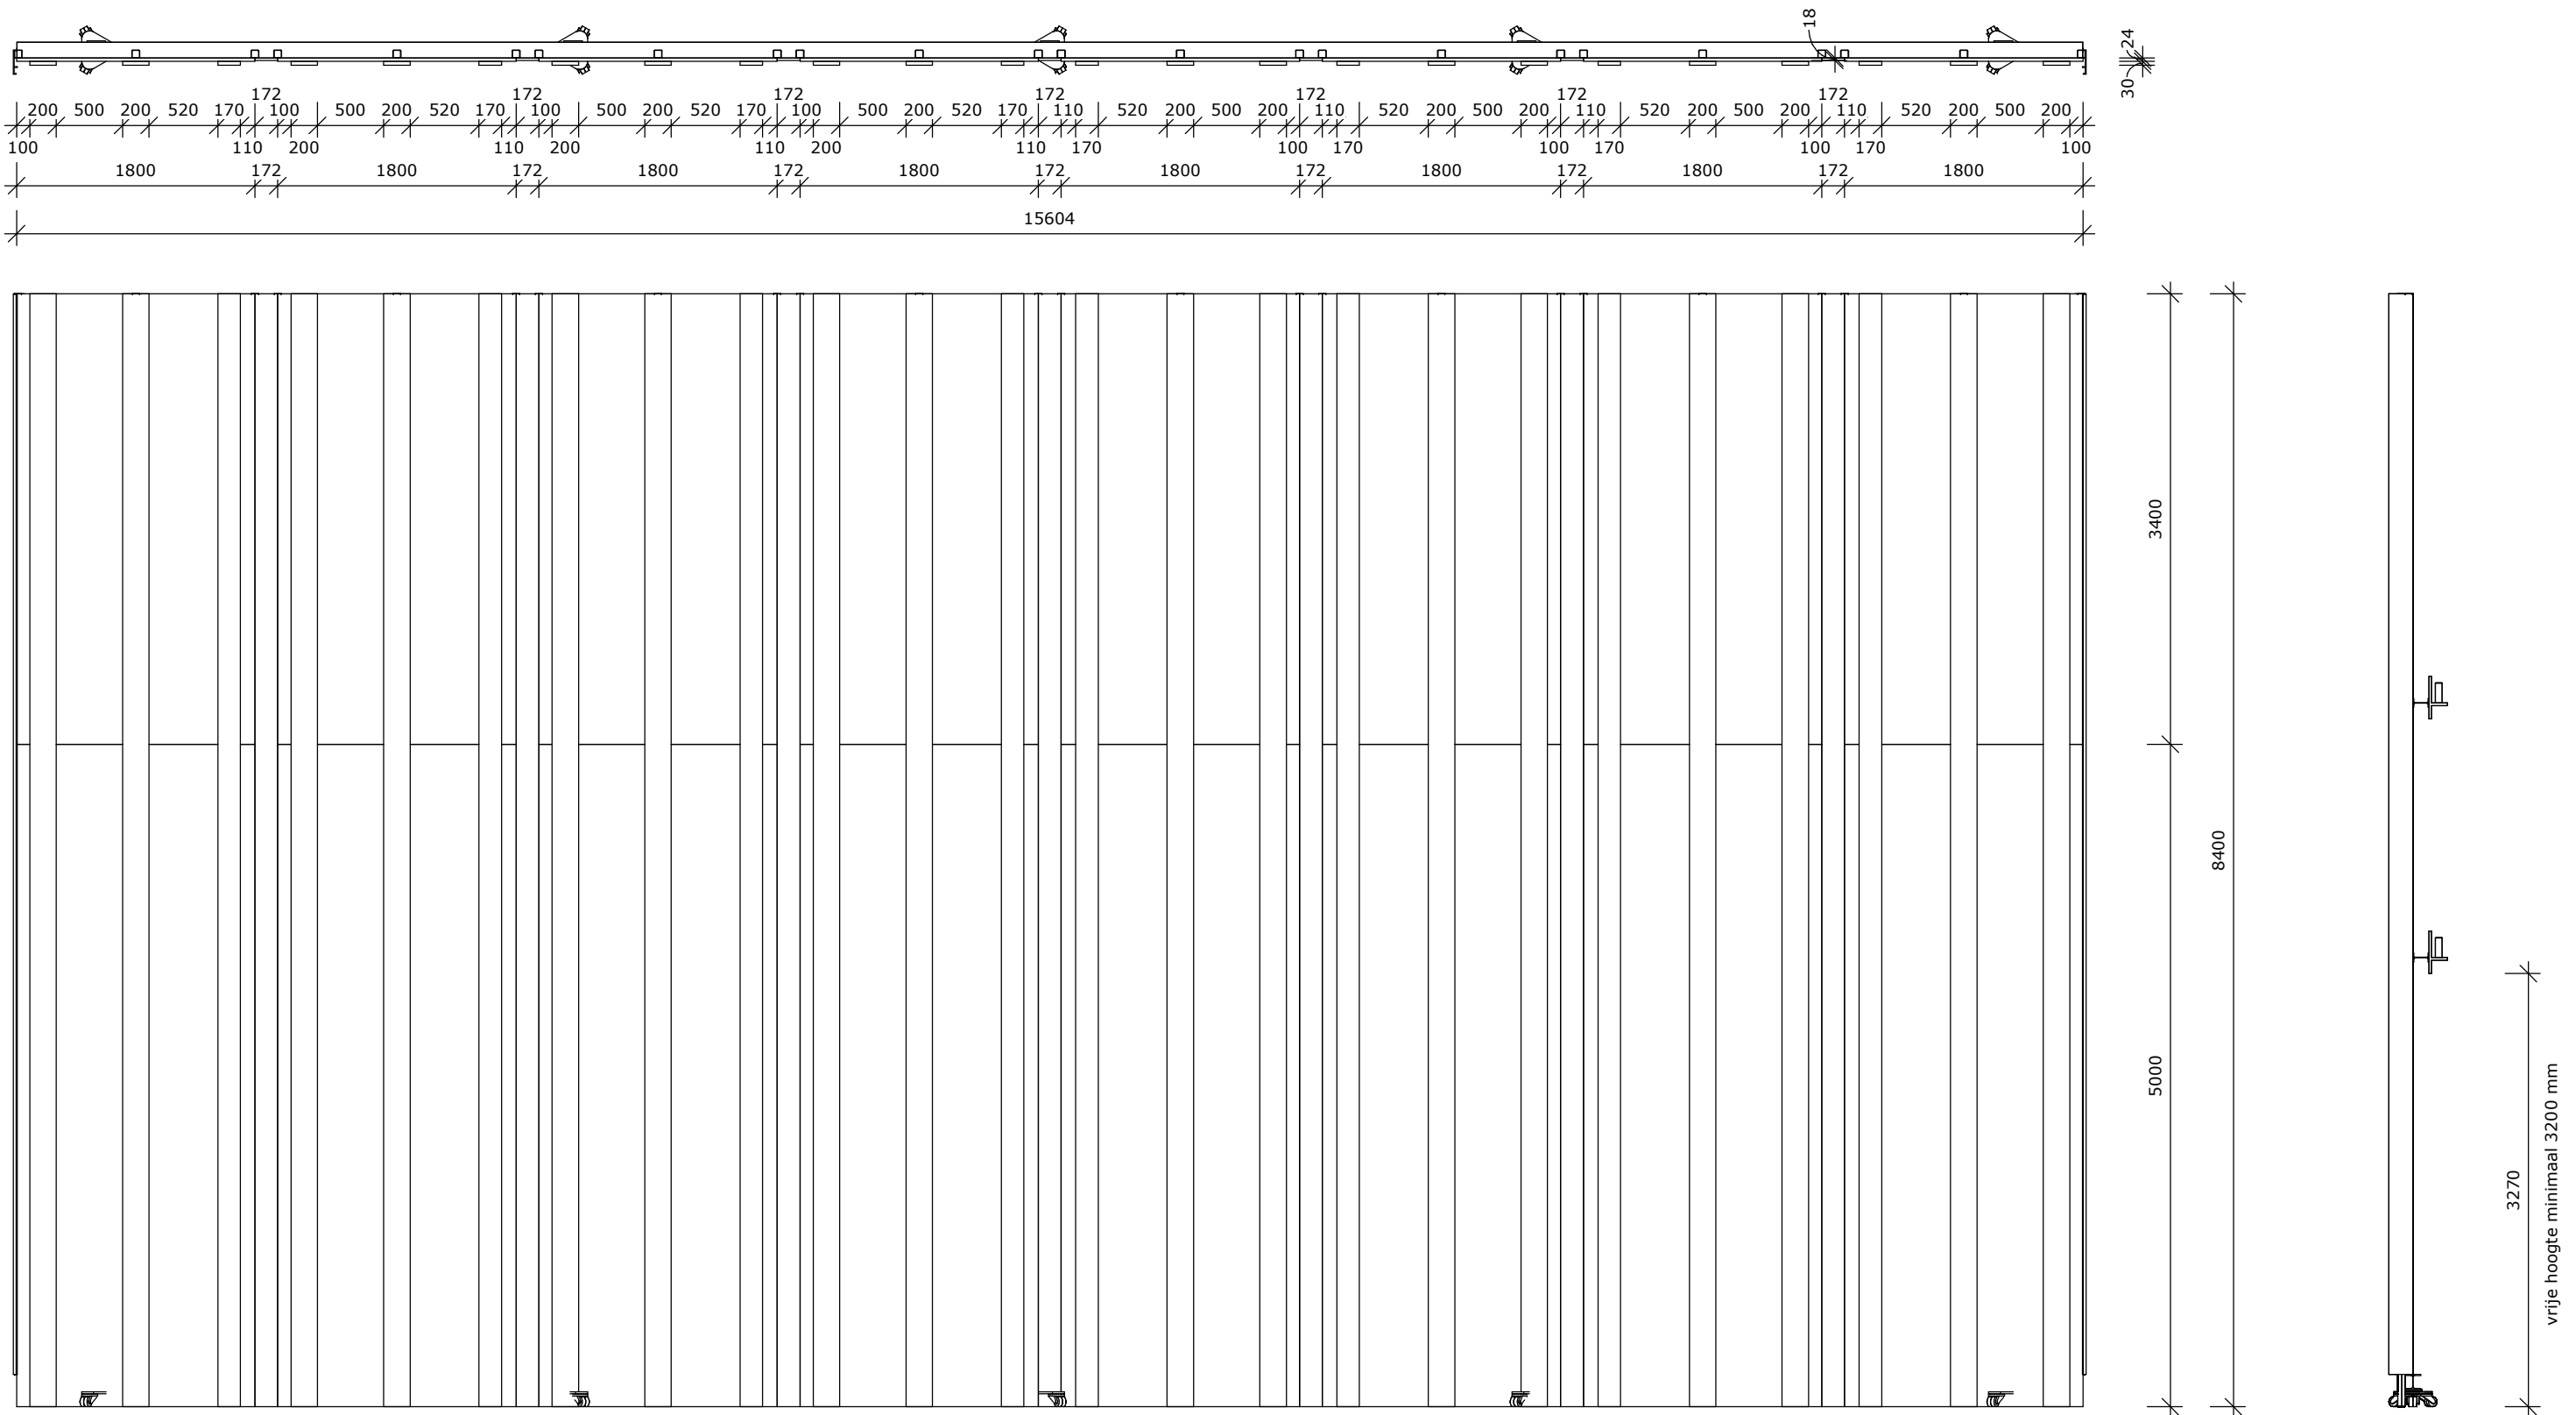

Orkestkamer achterwand