PRODUCED BY AN AUTODESK STUDENT VERSION

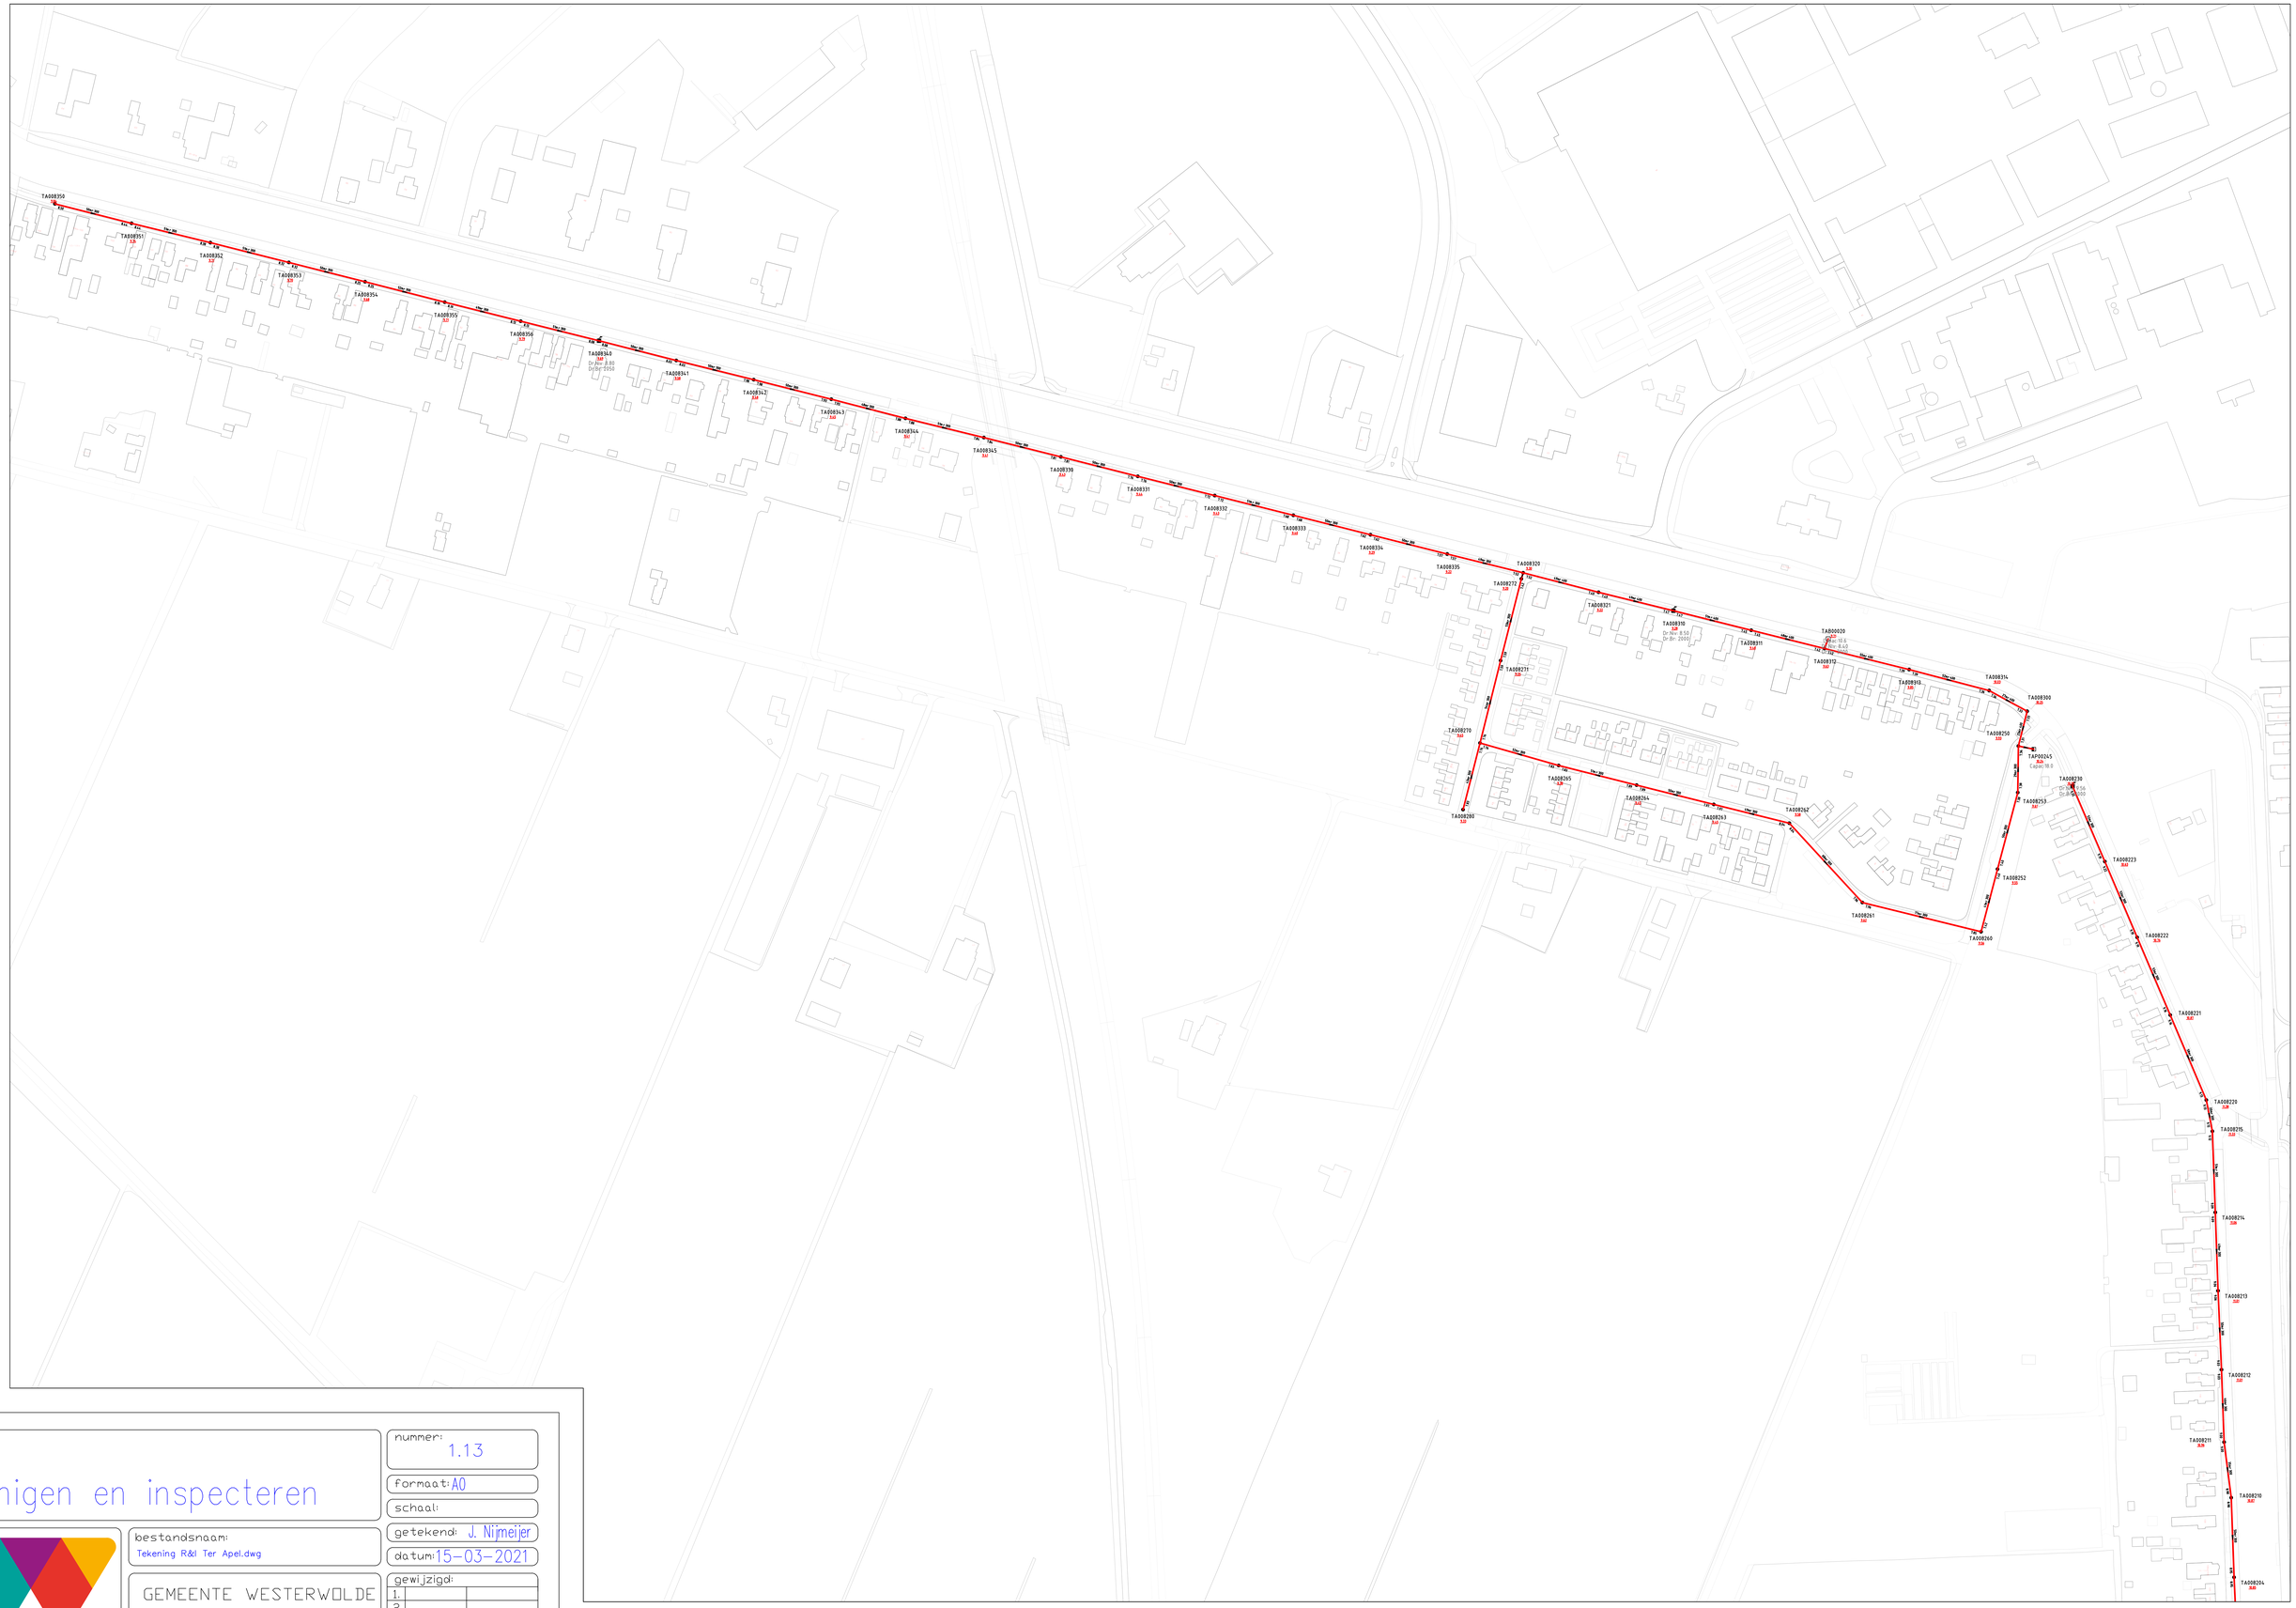

Reinigen en inspecteren

nummer: 1.13

formaat: A0

schaal:

getekend: J. Nijmeijer

datum: 15-03-2021

bestandsnaam: Tekening R&I Ter Apel.dwg

GEMEENTE WESTERWOLDE

AFDELING RUIMTE

gewijzigd:

1.

2.

3.

plot datum: 17-mrt-21

PRODUCED BY AN AUTODESK STUDENT VERSION

PRODUCED BY AN AUTODESK STUDENT VERSION

PRODUCED BY AN AUTODESK STUDENT VERSION