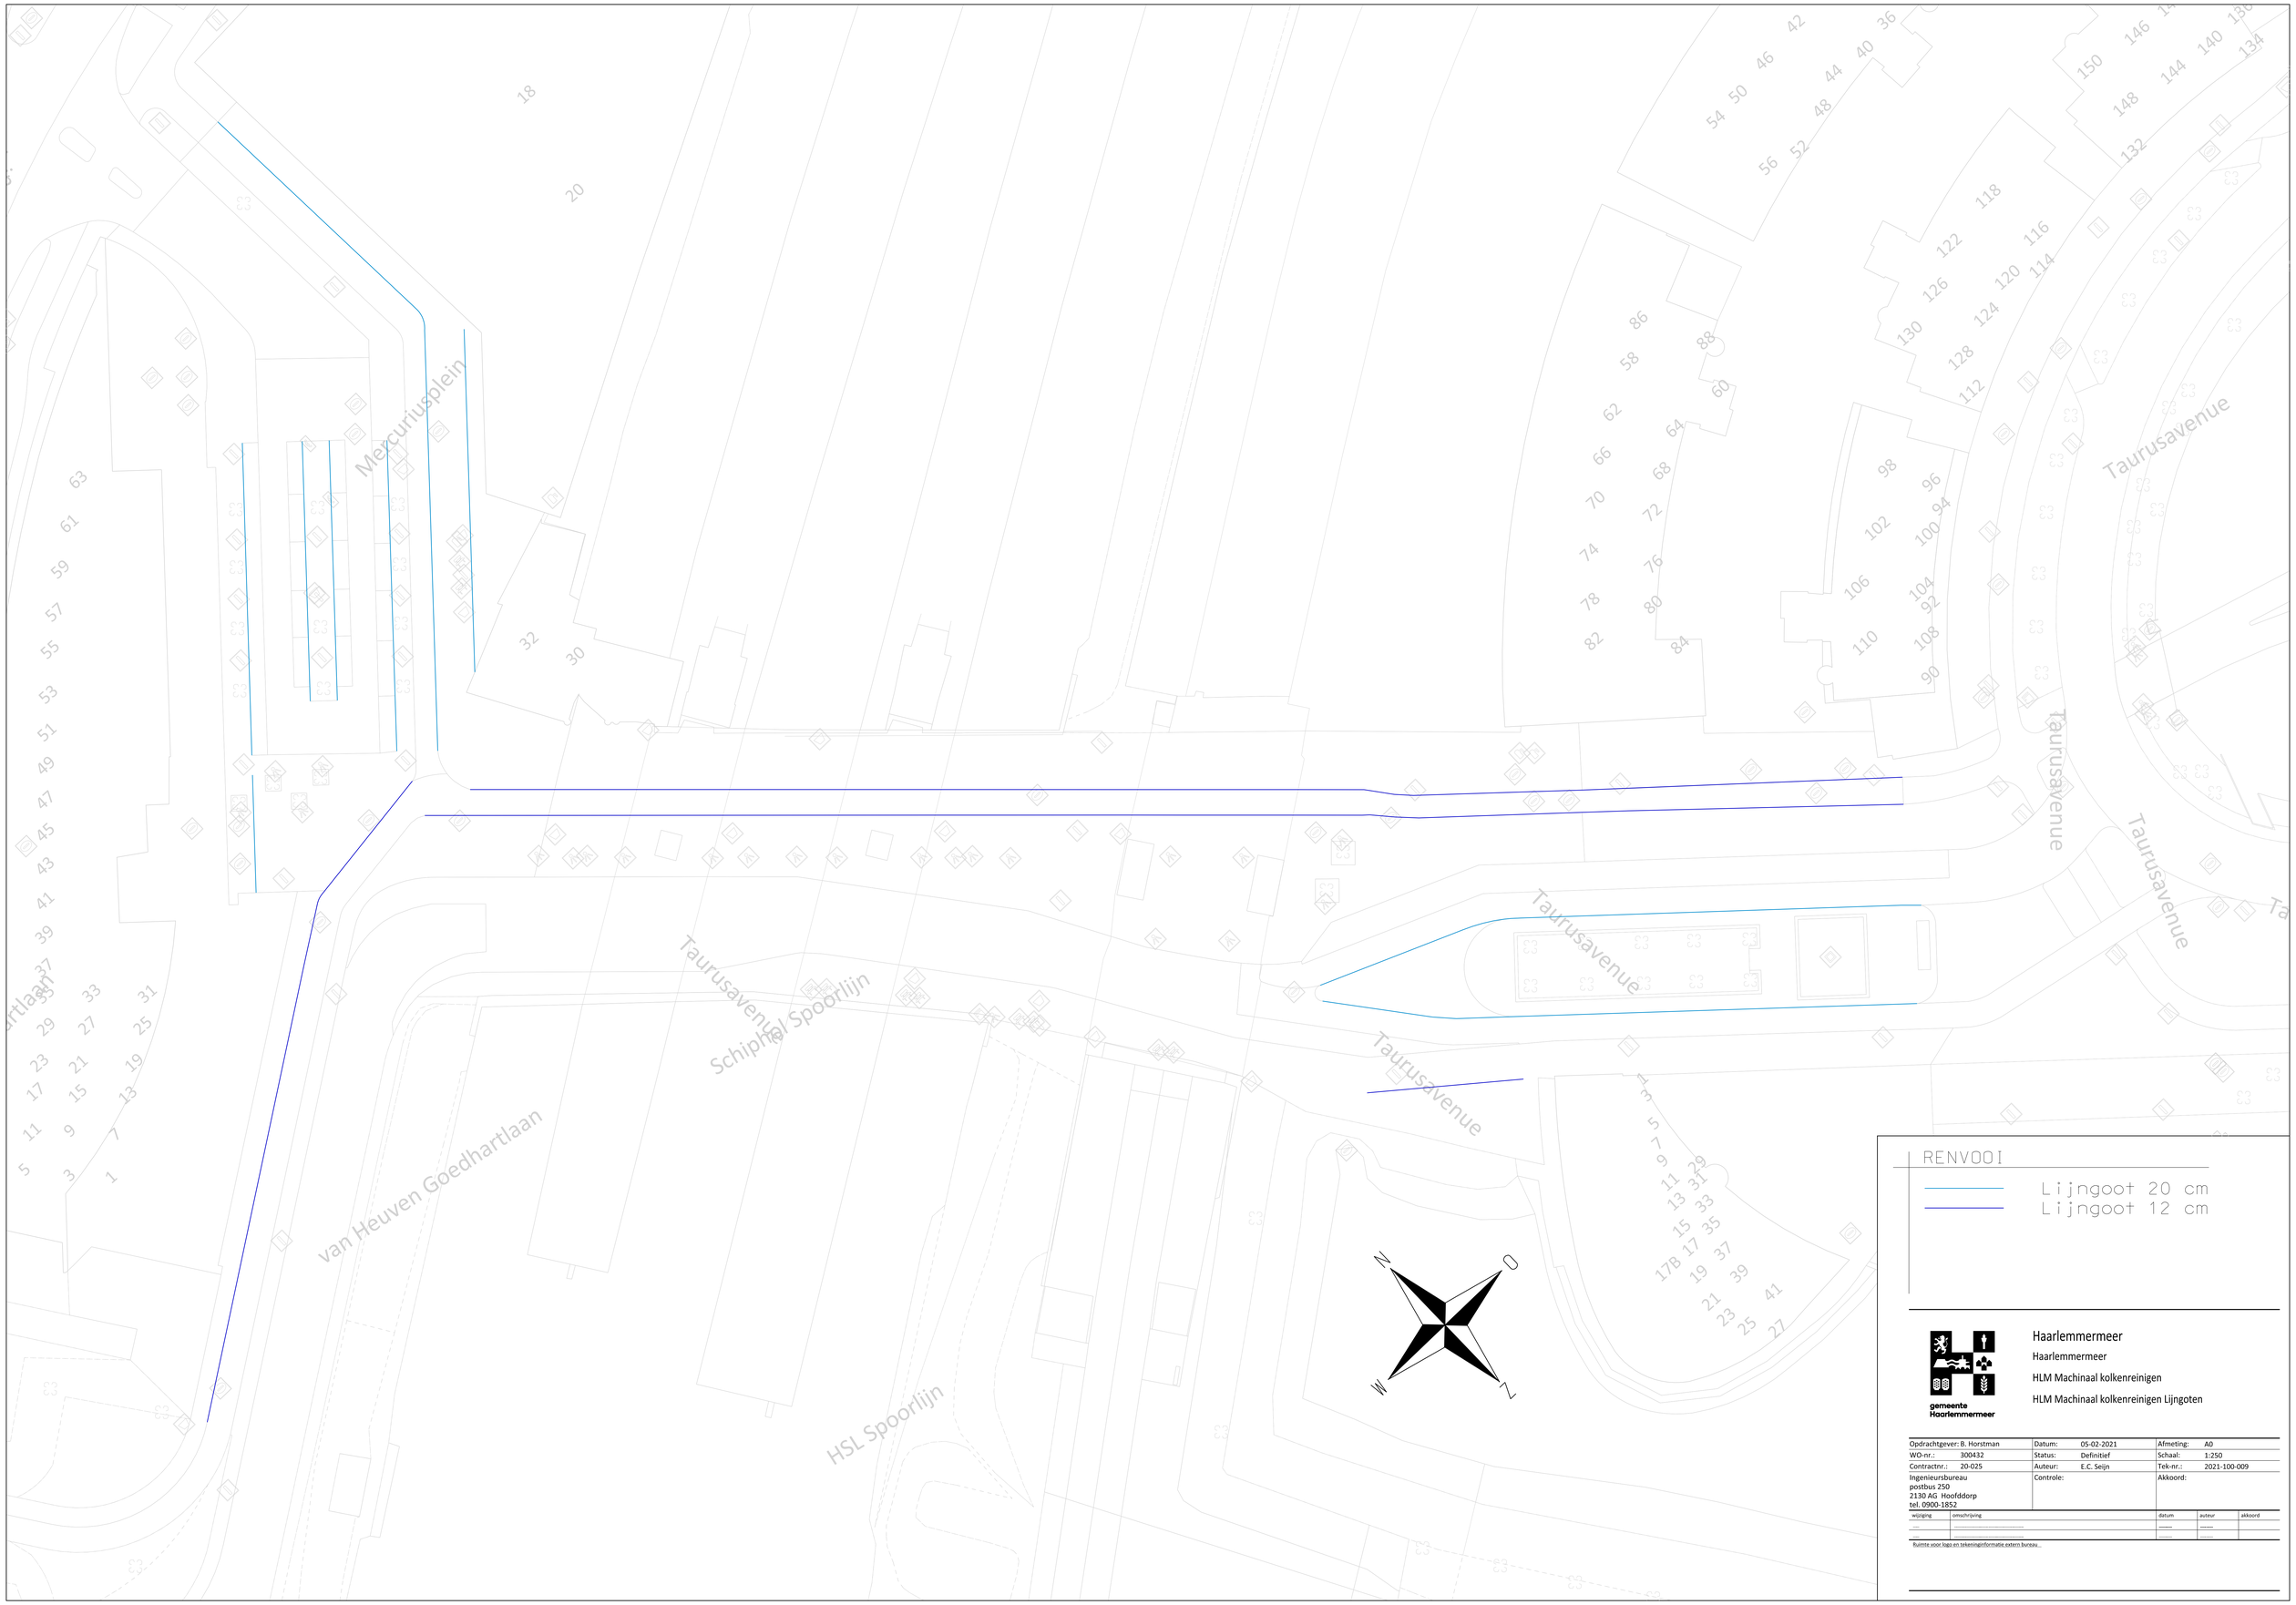


RENVOOI

Lijngoot 20 cm

Lijngoot 12 cm

gemeente Haarlemmermeer

Haarlemmermeer

Haarlemmermeer

HLM Machinaal kolkenreinigen

HLM Machinaal kolkenreinigen Lijngoten

Opdrachtgever:	B. Horstman	Datum:	05-02-2021	Afmeting:	A0
WO-nr.:	300432	Status:	Definitief	Schaal:	1:250
Contractnr.:	20-025	Auteur:	E.C. Seijn	Tek-nr.:	2021-100-009
Ingenieursbureau postbus 250 2130 AG Hoofddorp tel. 0900-1852		Controle:		Akkoord:	

wijziging	omschrijving	datum	auteur	akkoord
---	----------	-----	------	
---	----------	-----	------	

Ruimte voor logo en tekeninginformatie extern bureau